



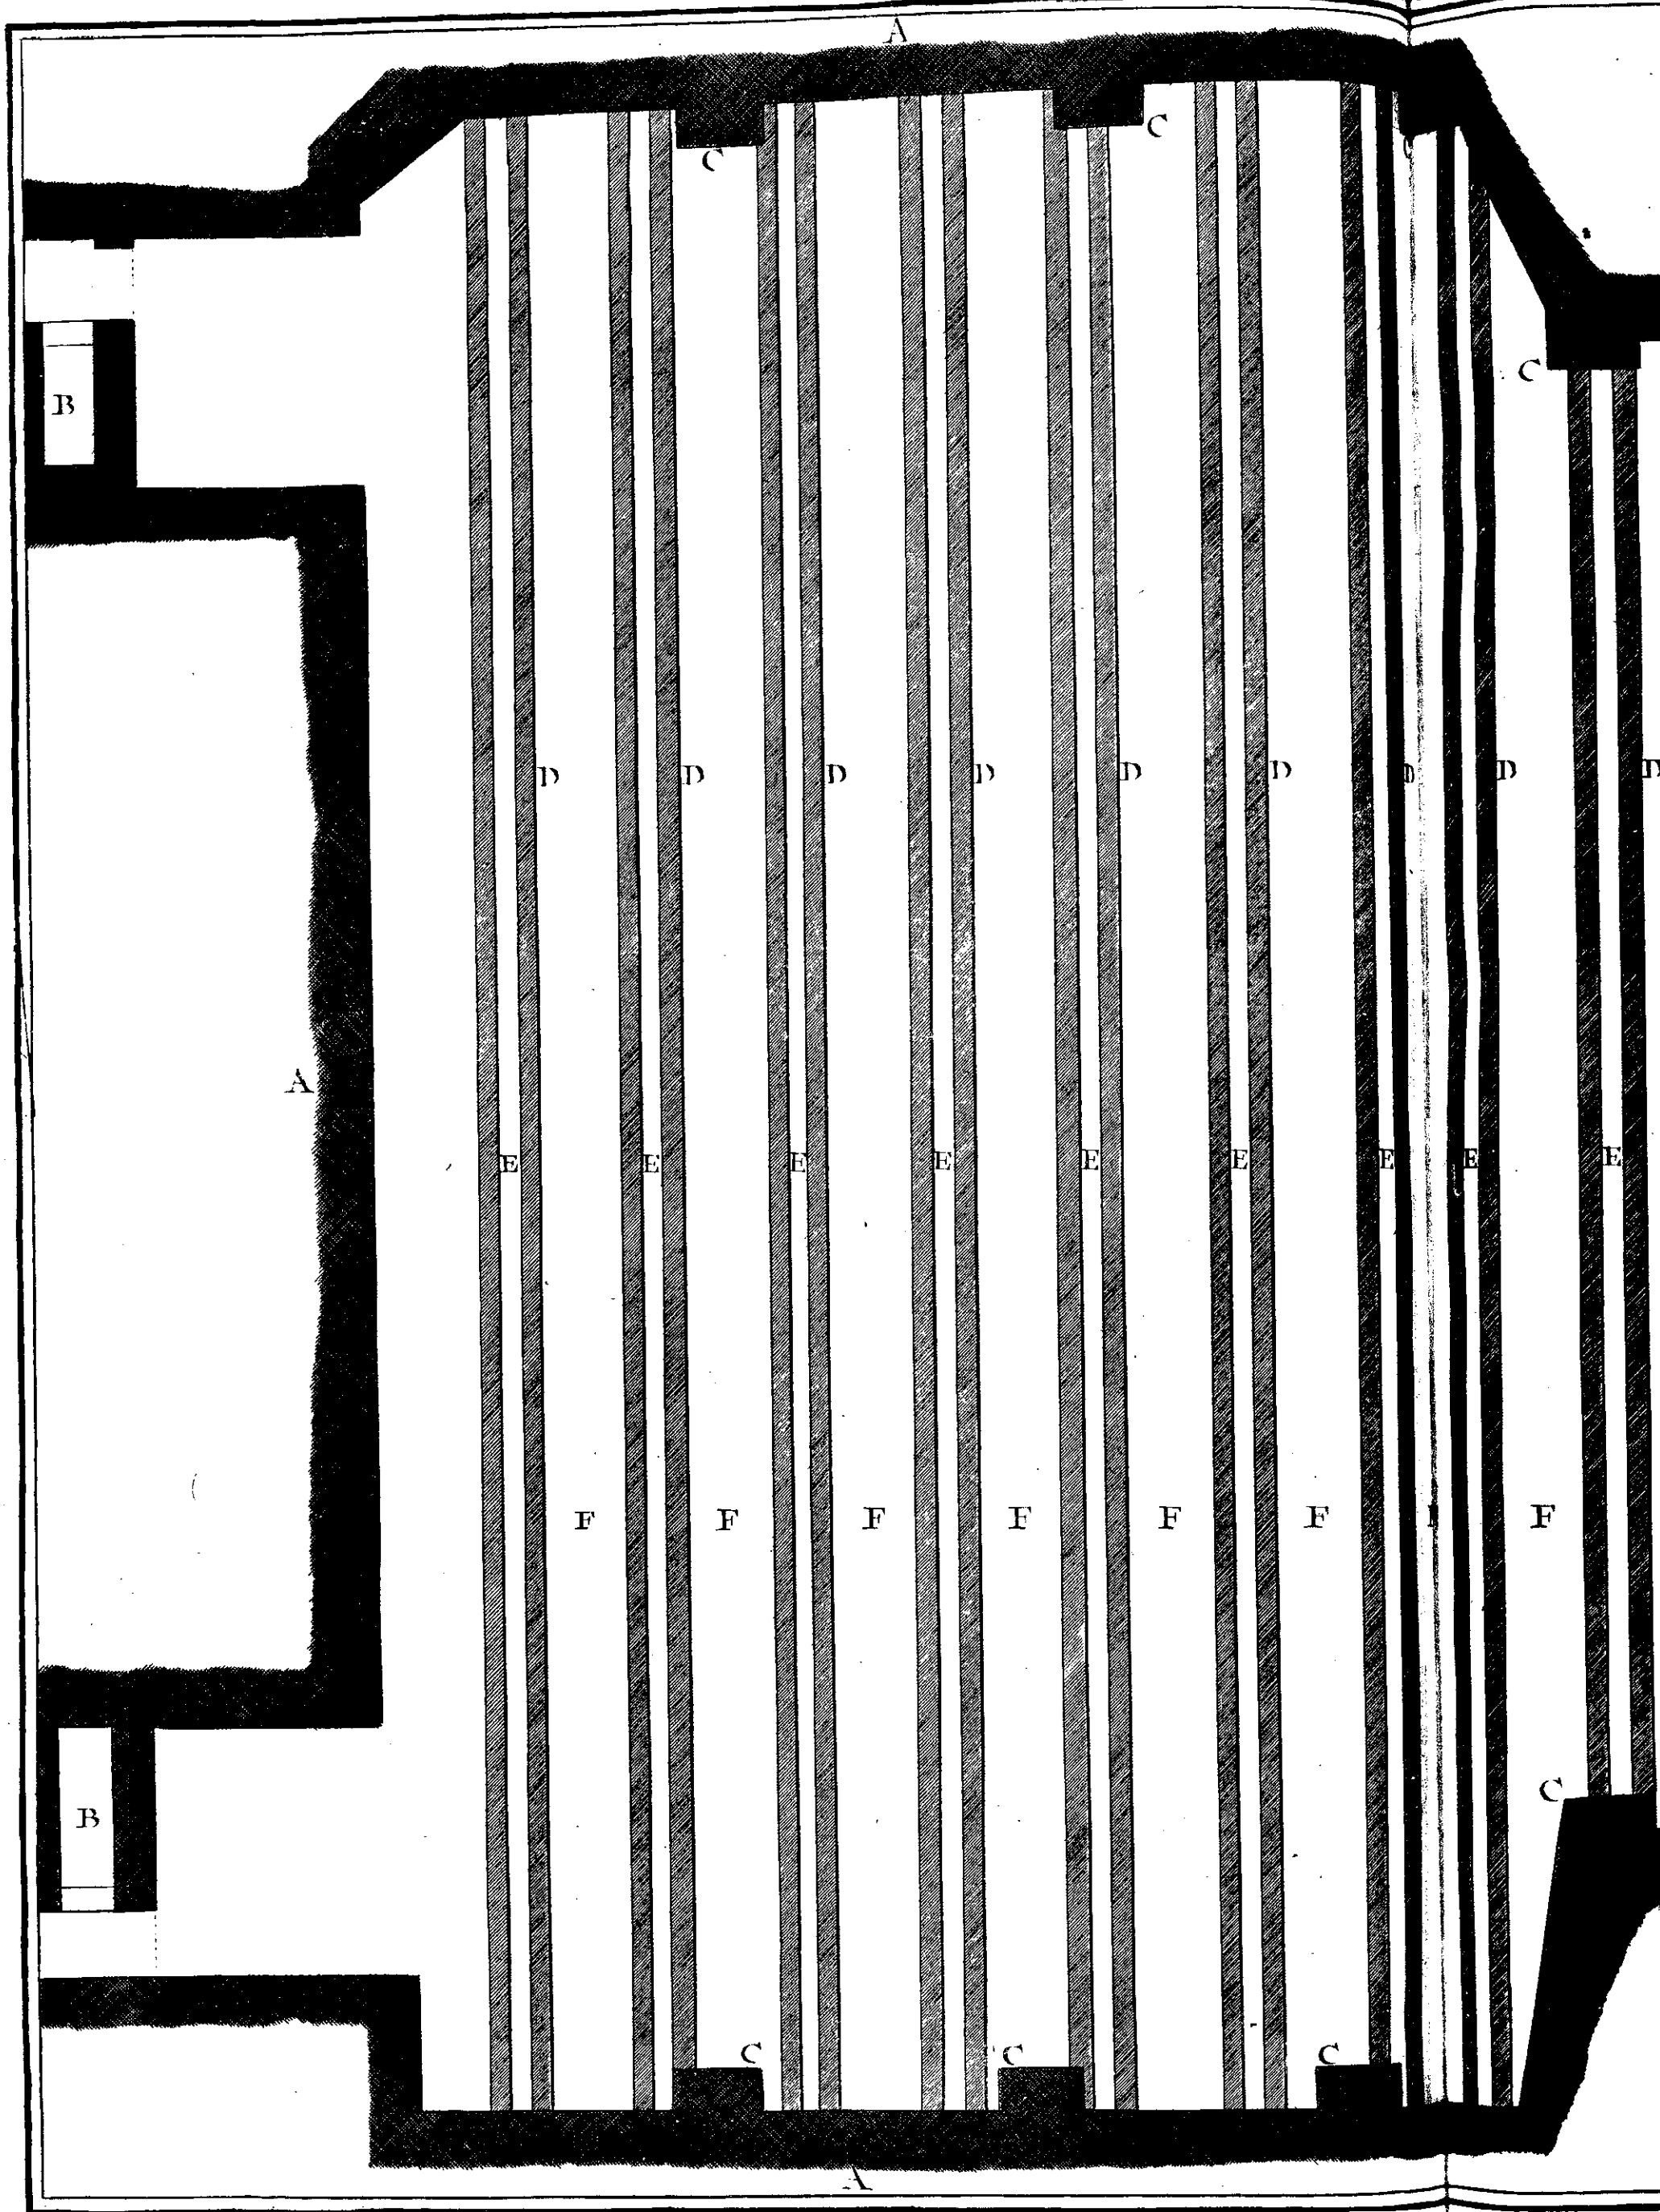

Ratel Del.

*Machines de Théâtre, Plan des Fondations en Maçonnerie pour les Machu*

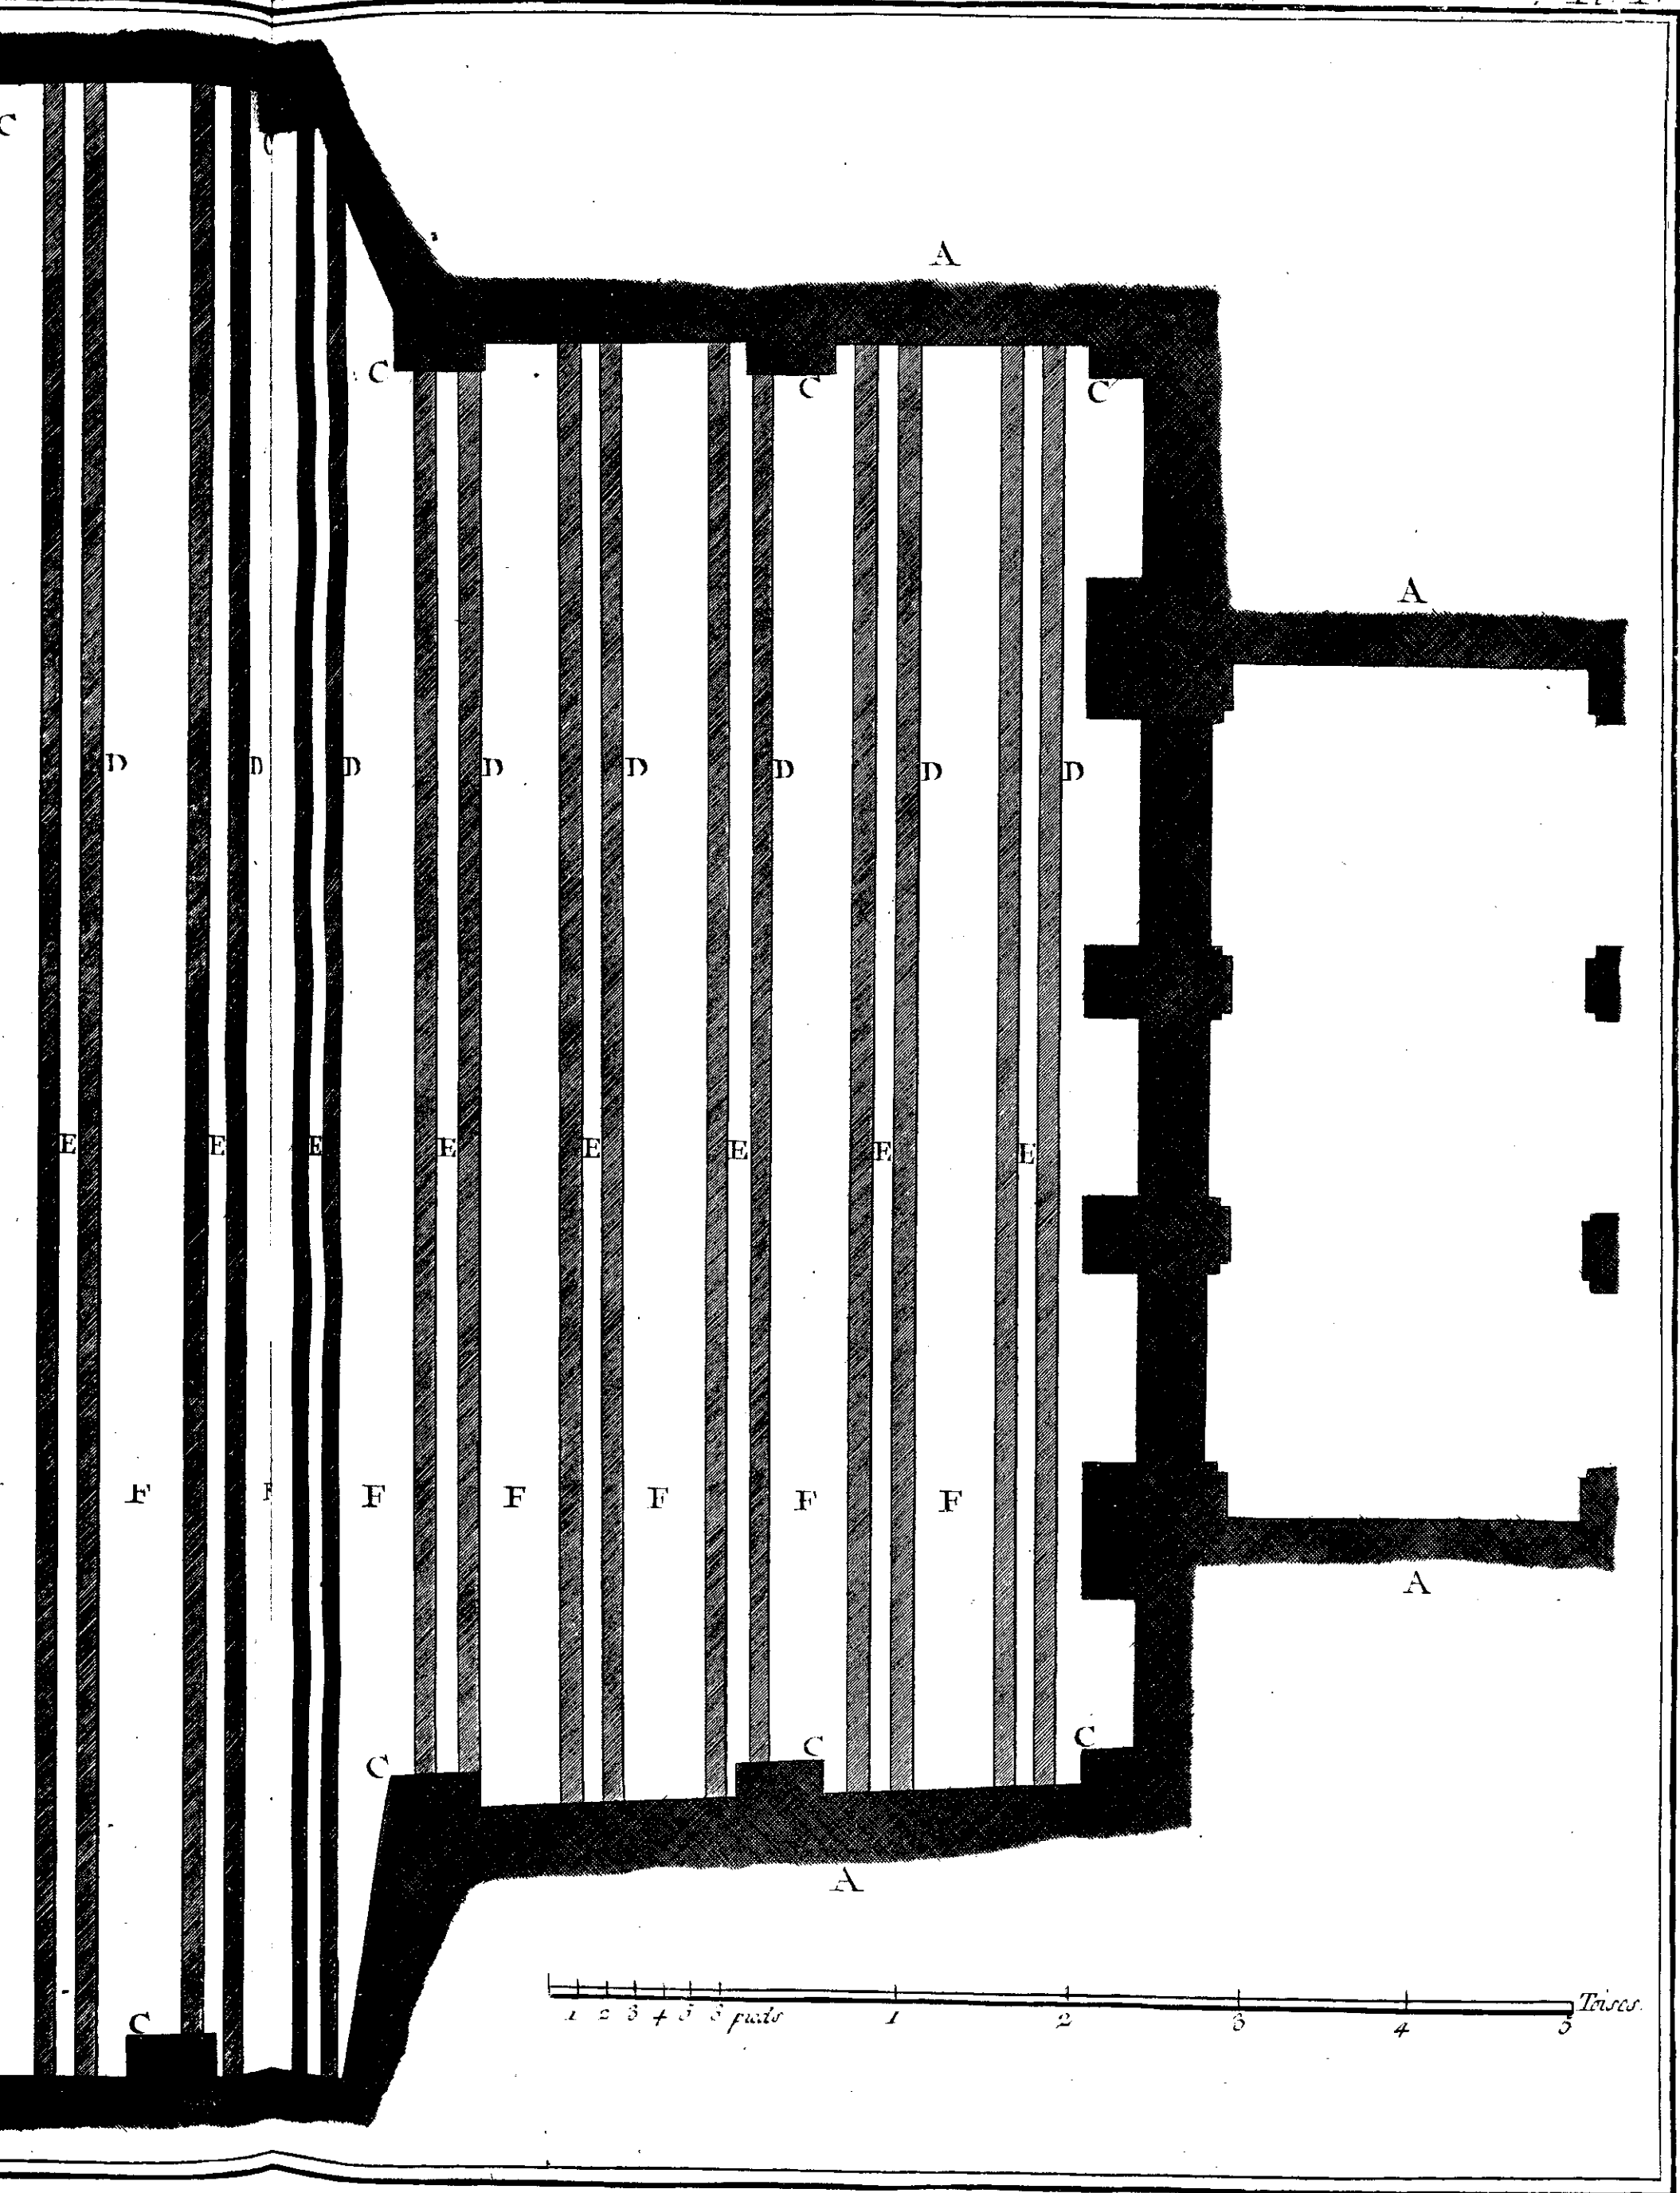

Bernard Tiedt.

en maçonnerie pour les Machines de la Nouvelle Salle de l'Opéra Exécutée au Palais Royal.

A