

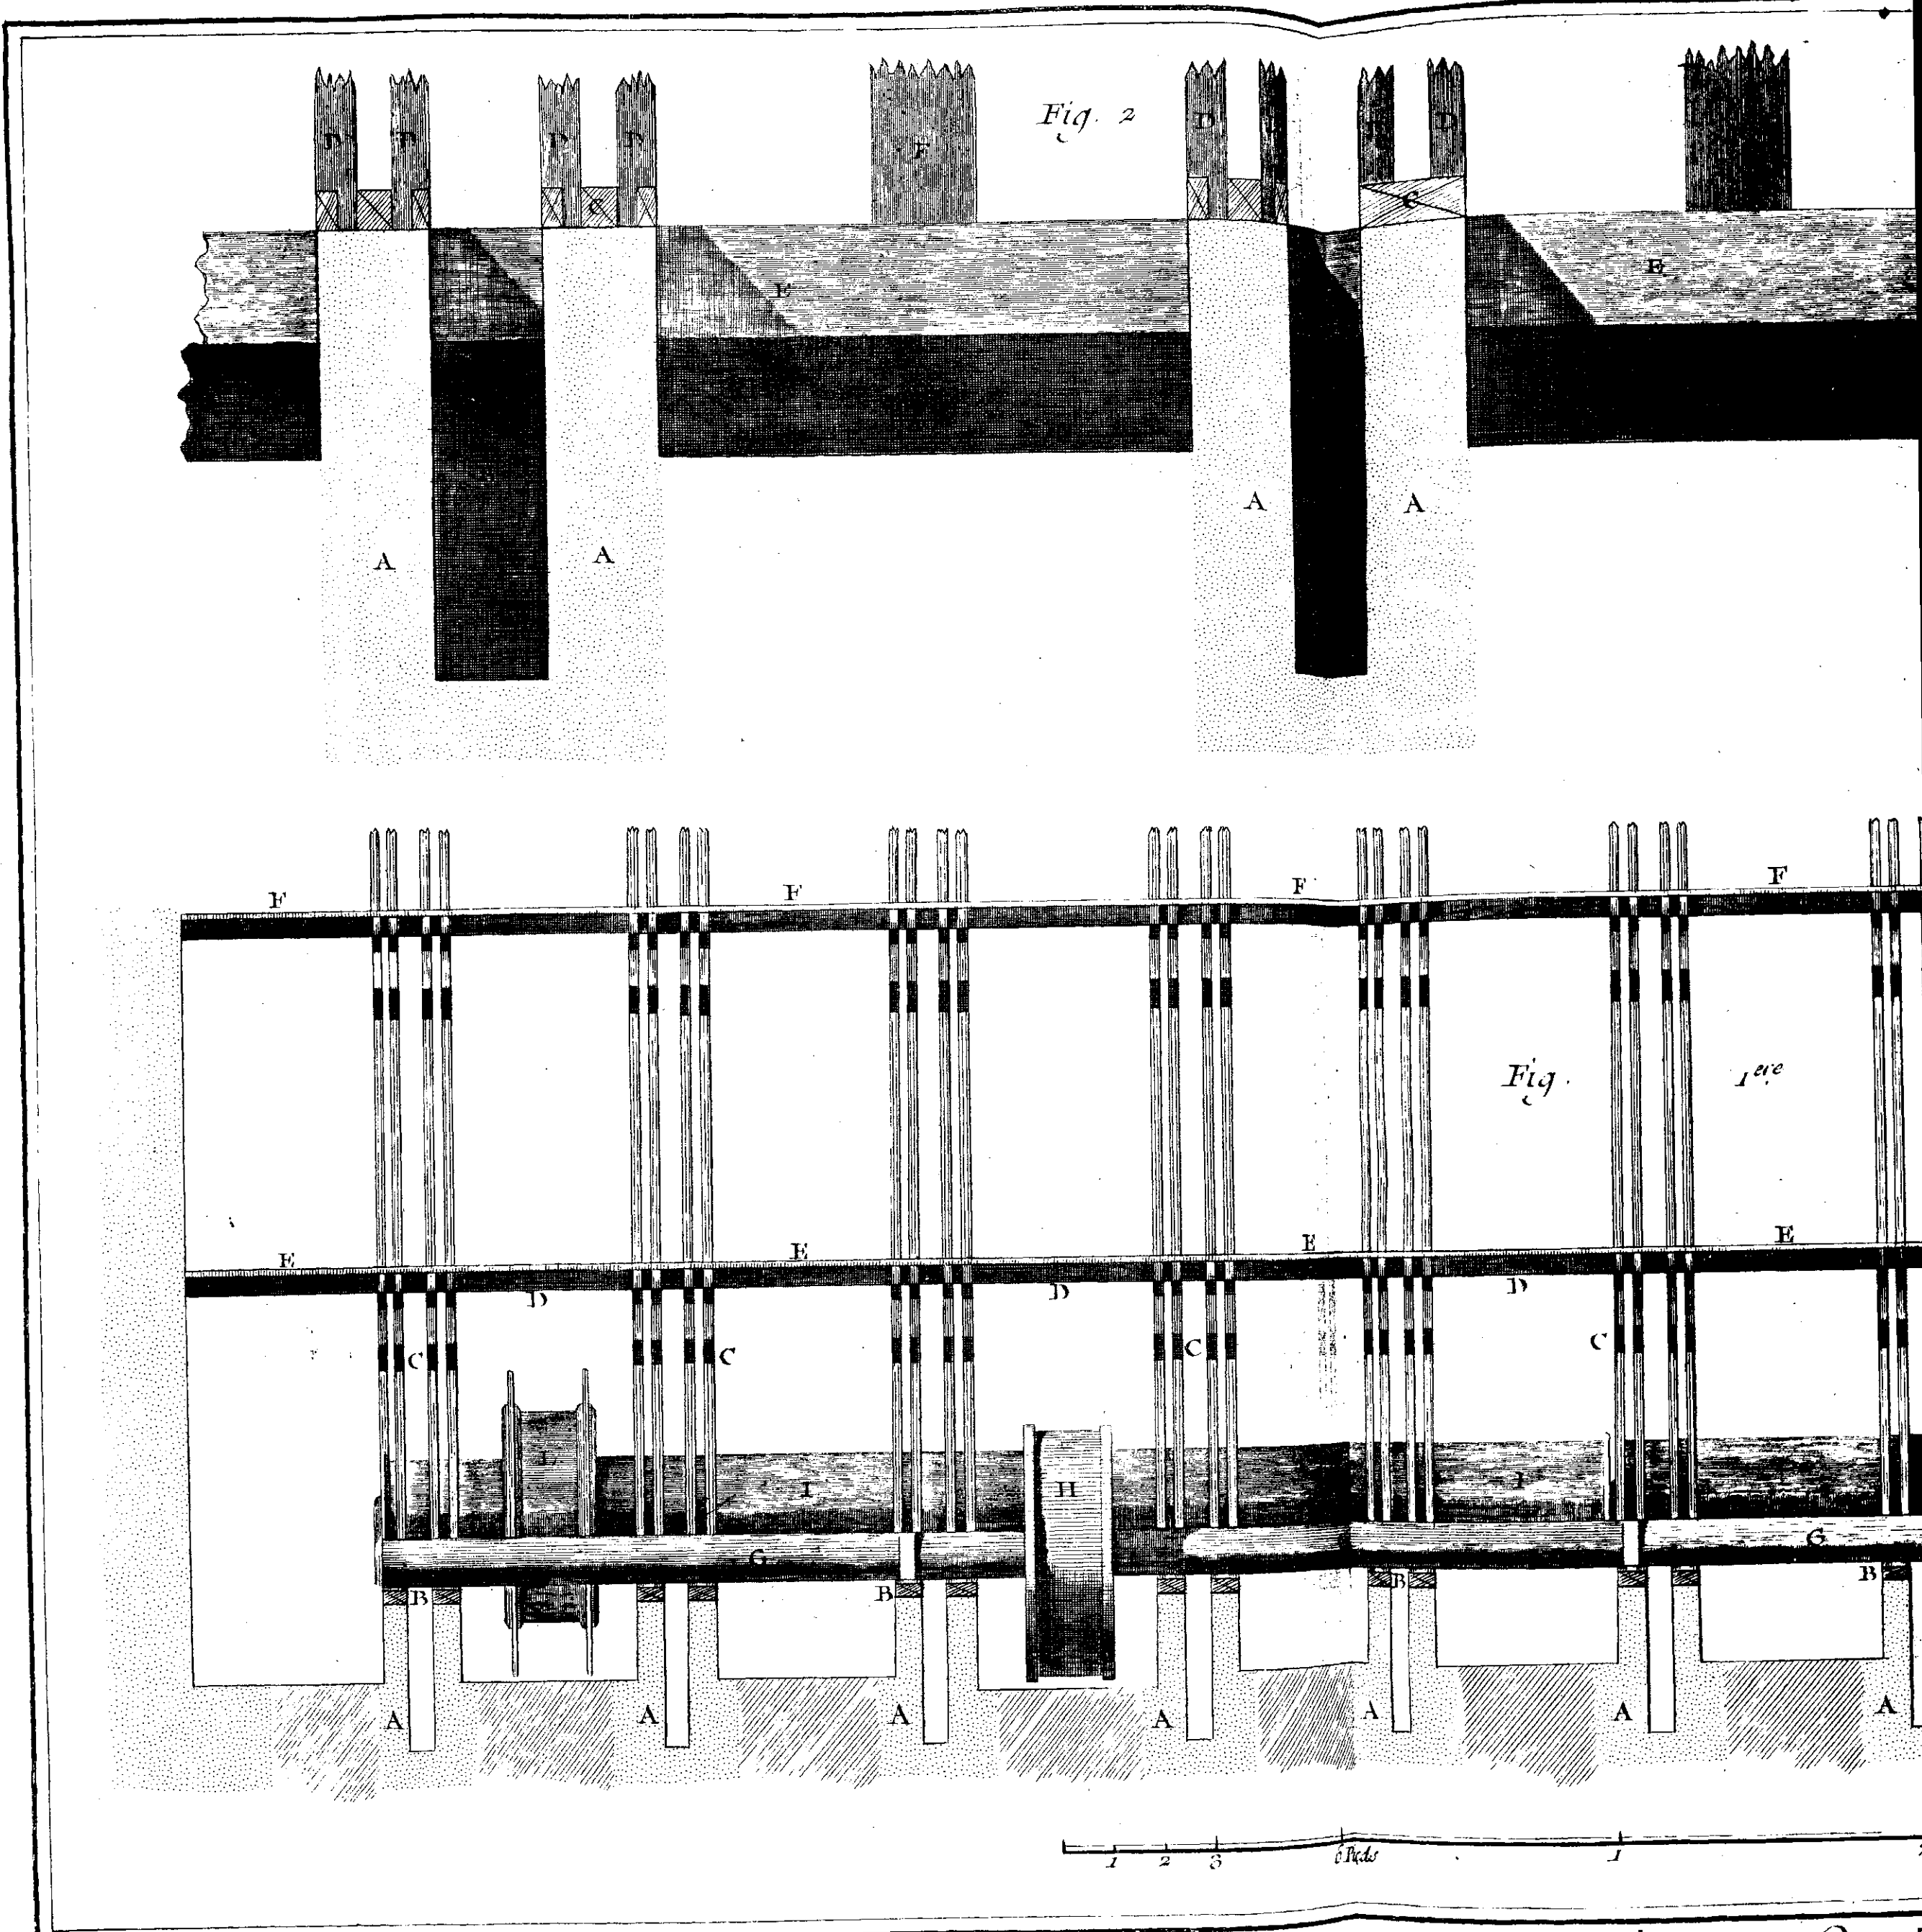
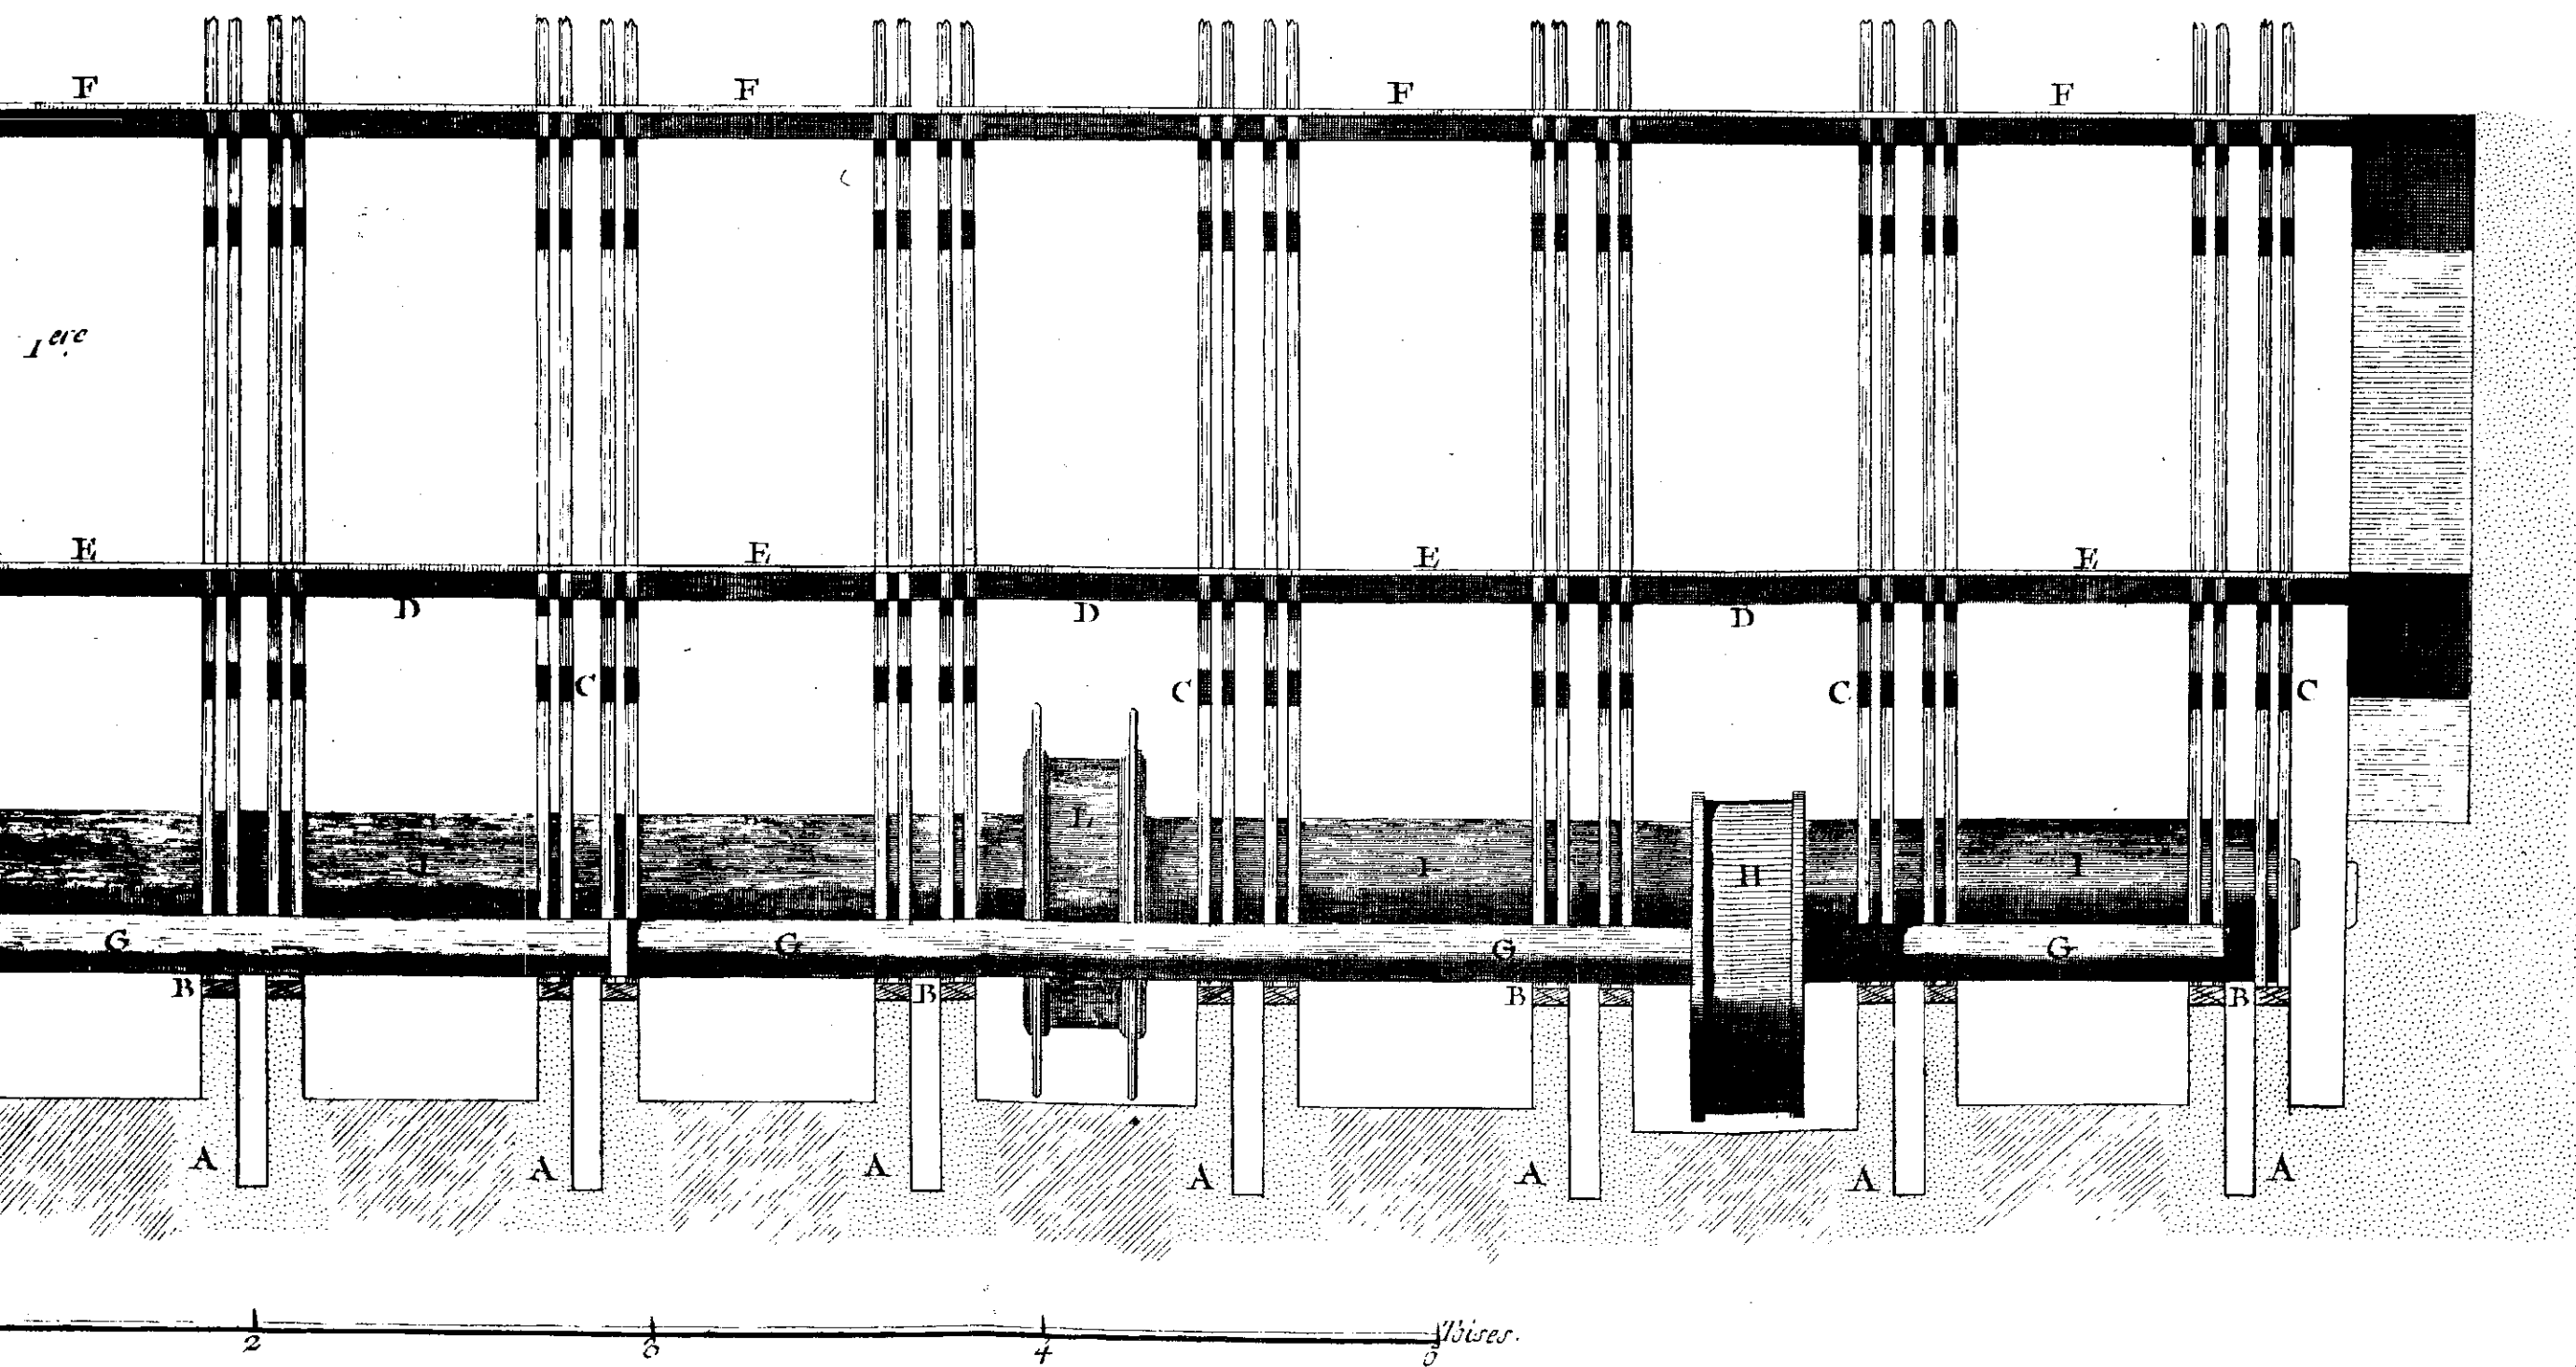


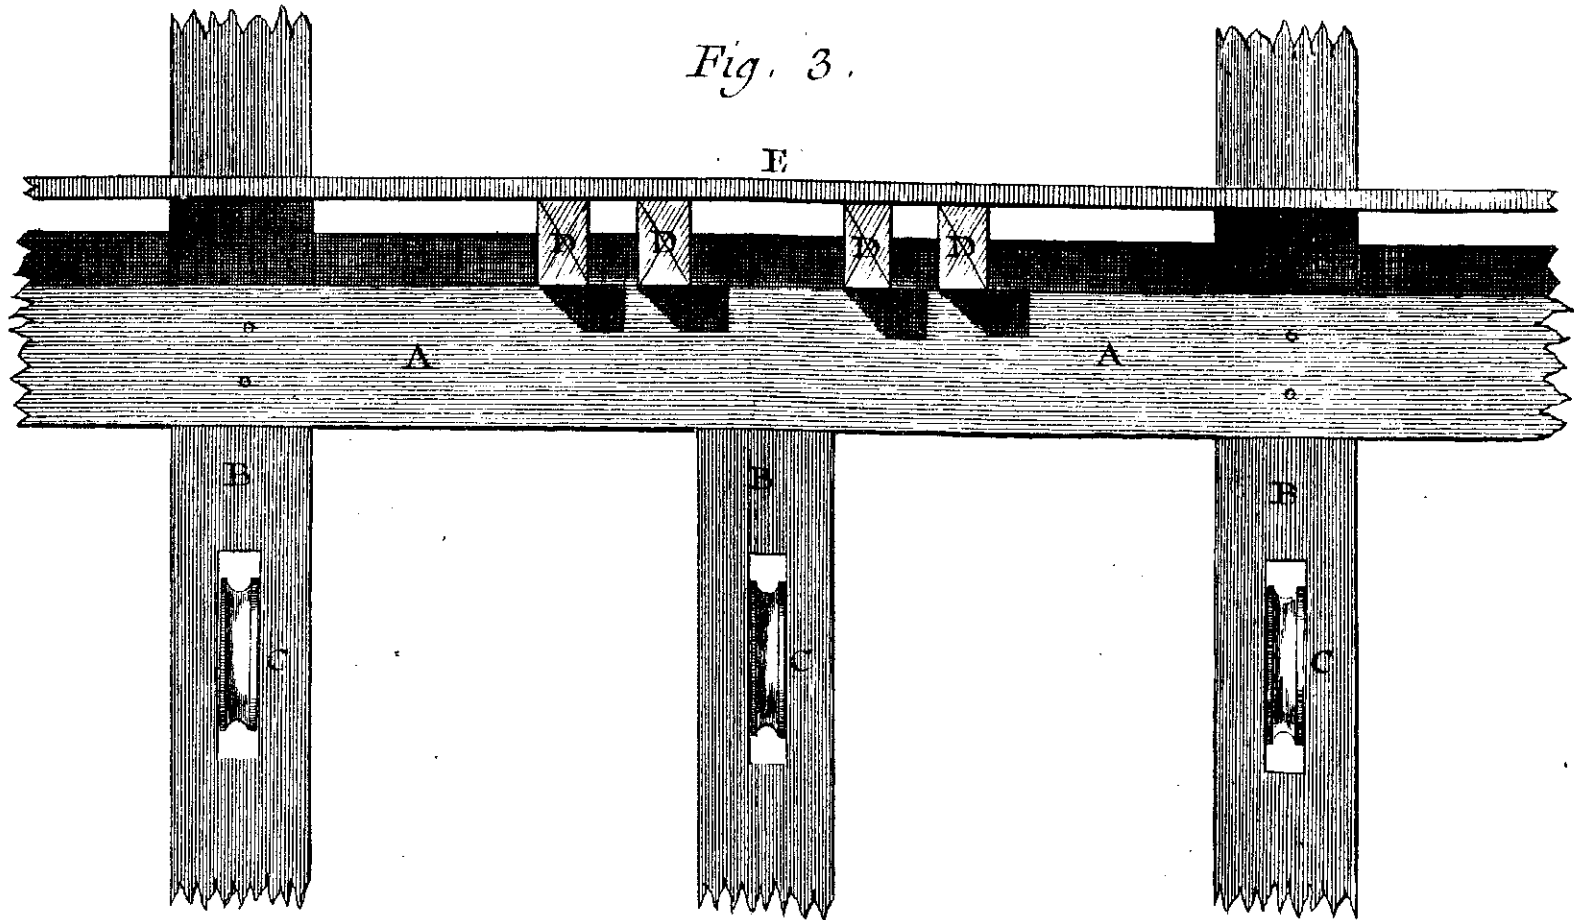

Kadell Del.

Machines de

Coupe sur la longueur des deux Planchers de dessous, Coupe Géométrale des Parpins portant les Plattes Formes des Fermes, et Elevation

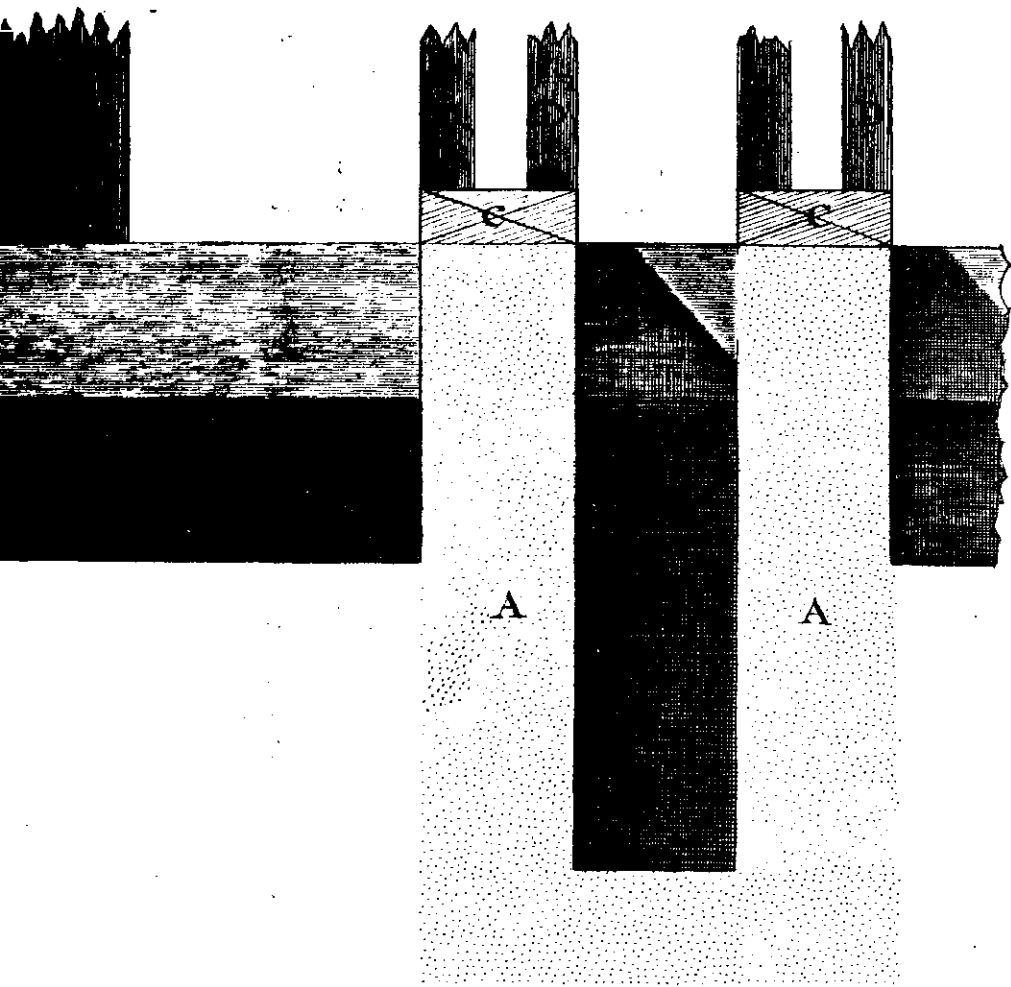

es de Théâtres,

es, et Elevation des montans des Fermes ou sont boulonnées les Poulies pour le renvoi des Cordages aux Tambours des Contre Poids.