



2^e. section.

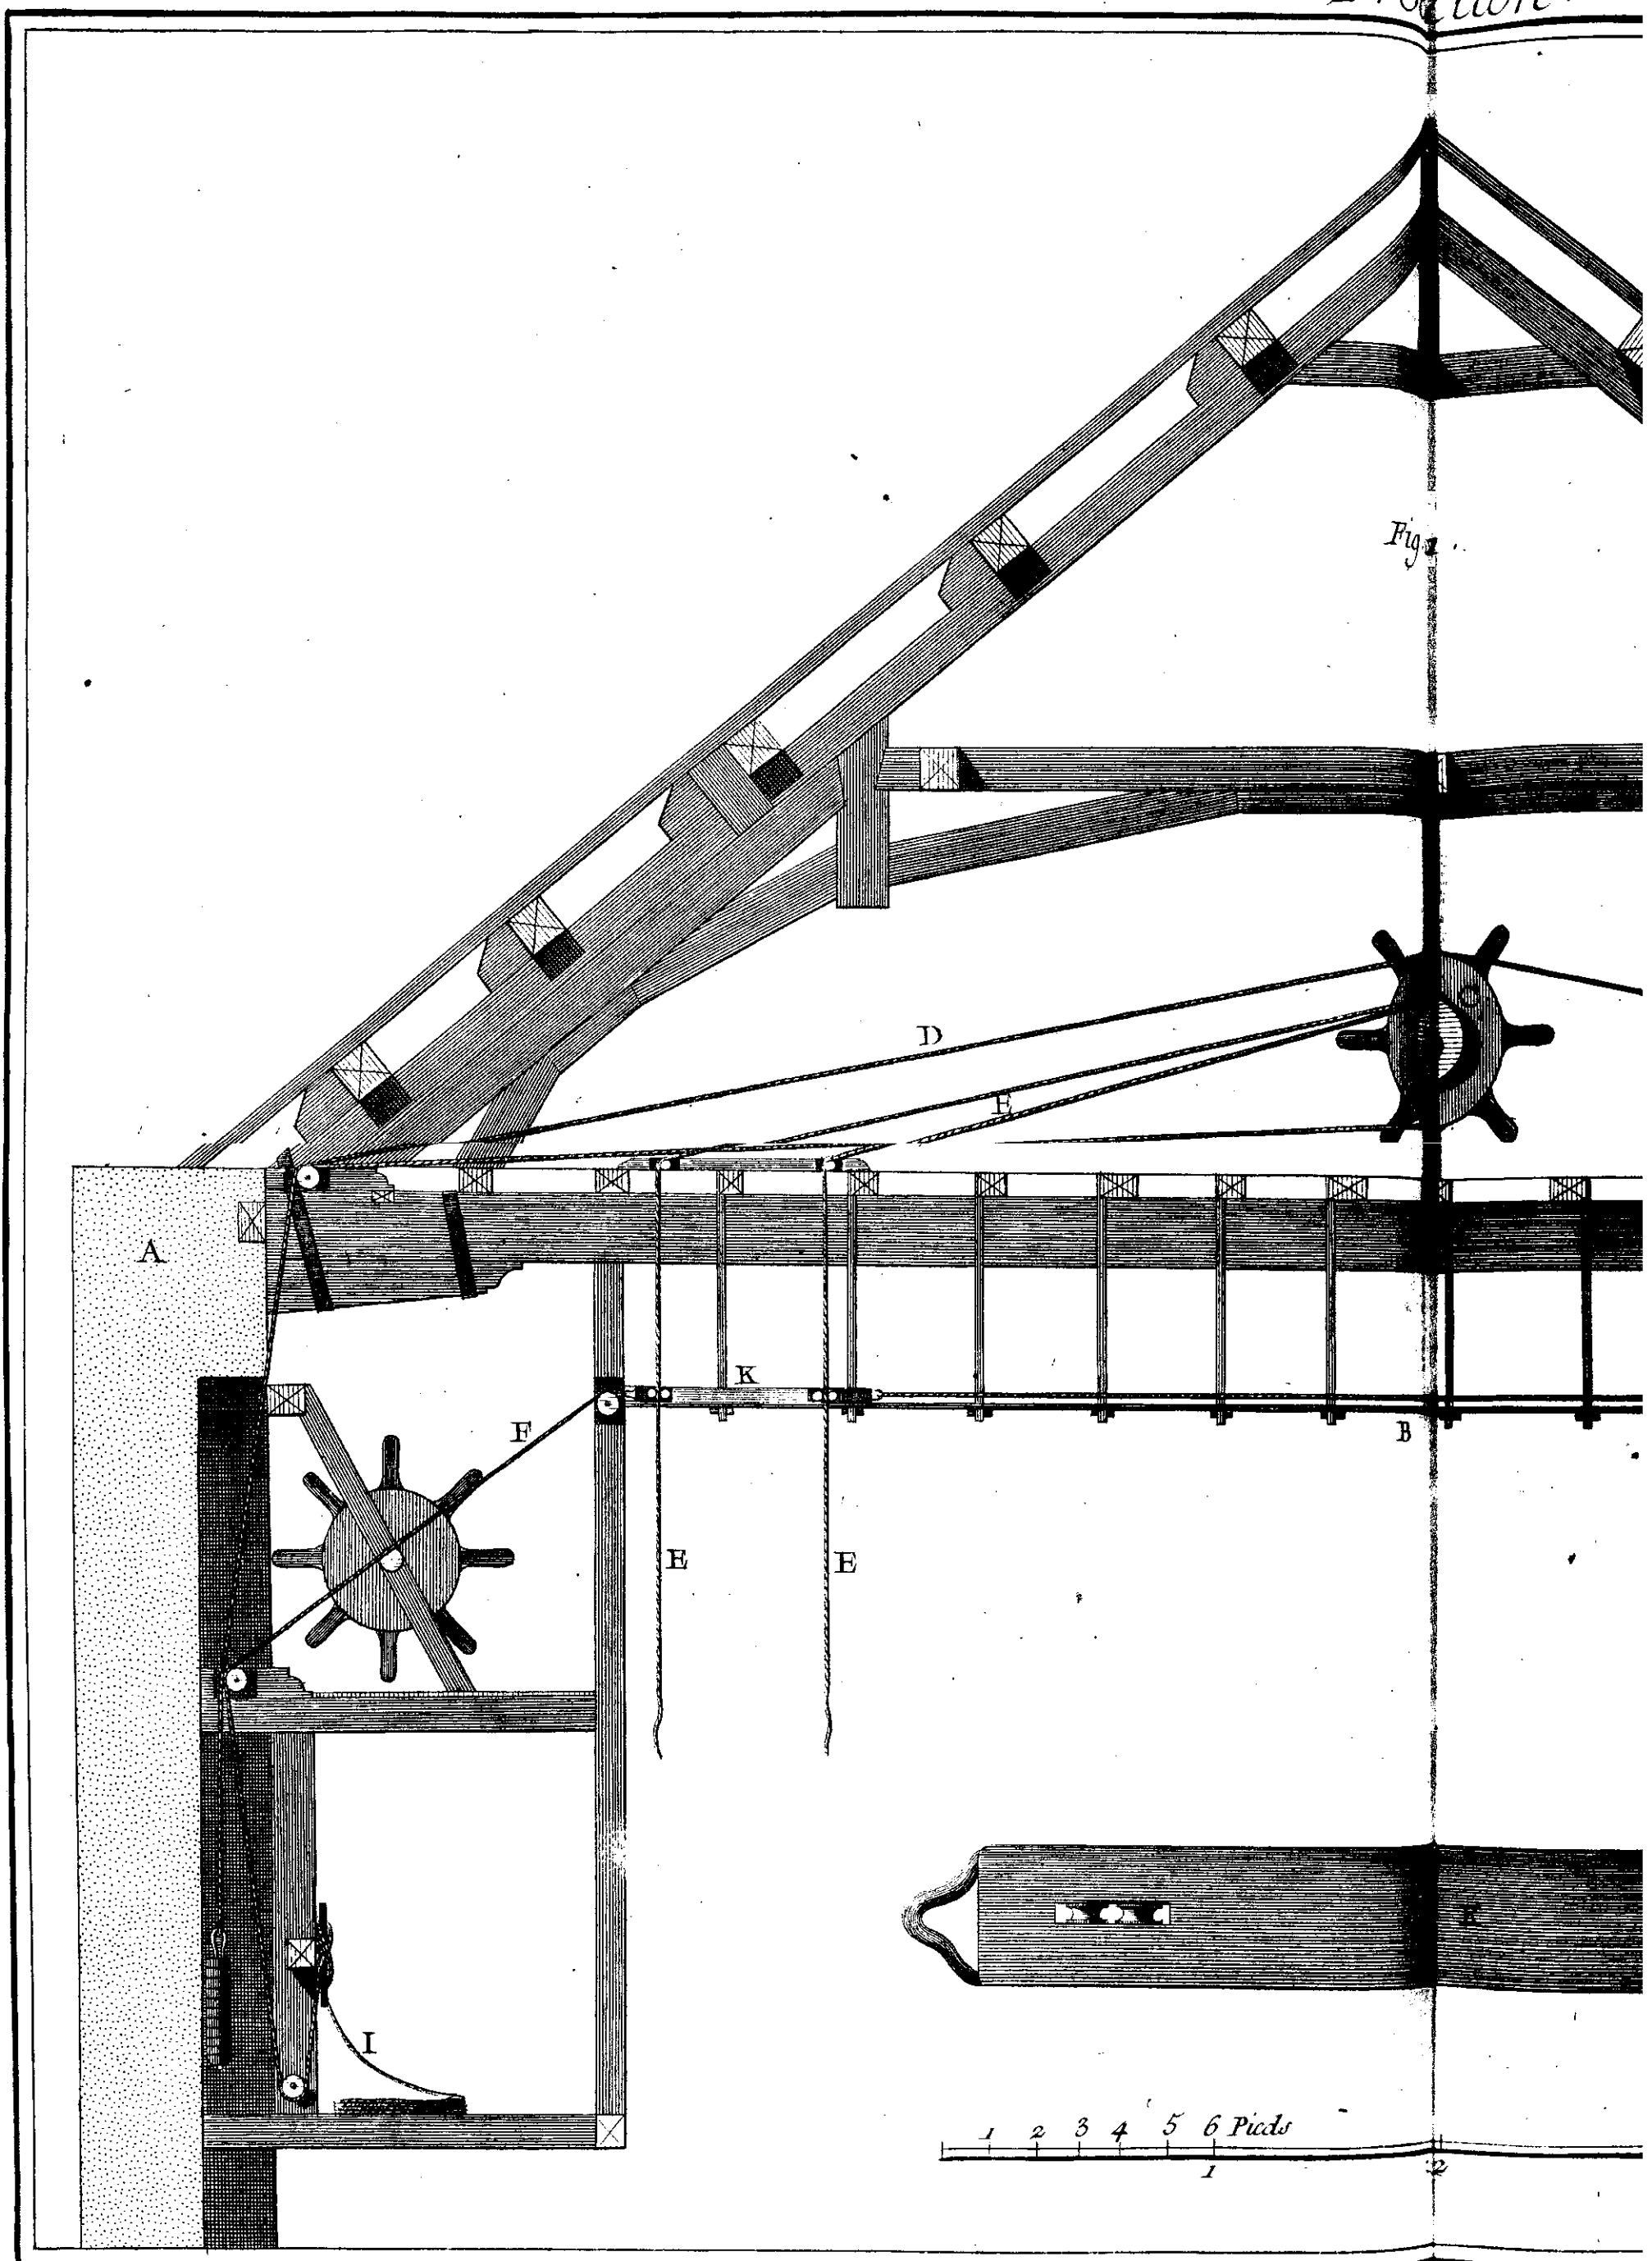

Radel Del.

Machines de Théâtre
Élévation en Coupe de la Charpente du Comble avec les Corridors pour le service d'un Chemin.

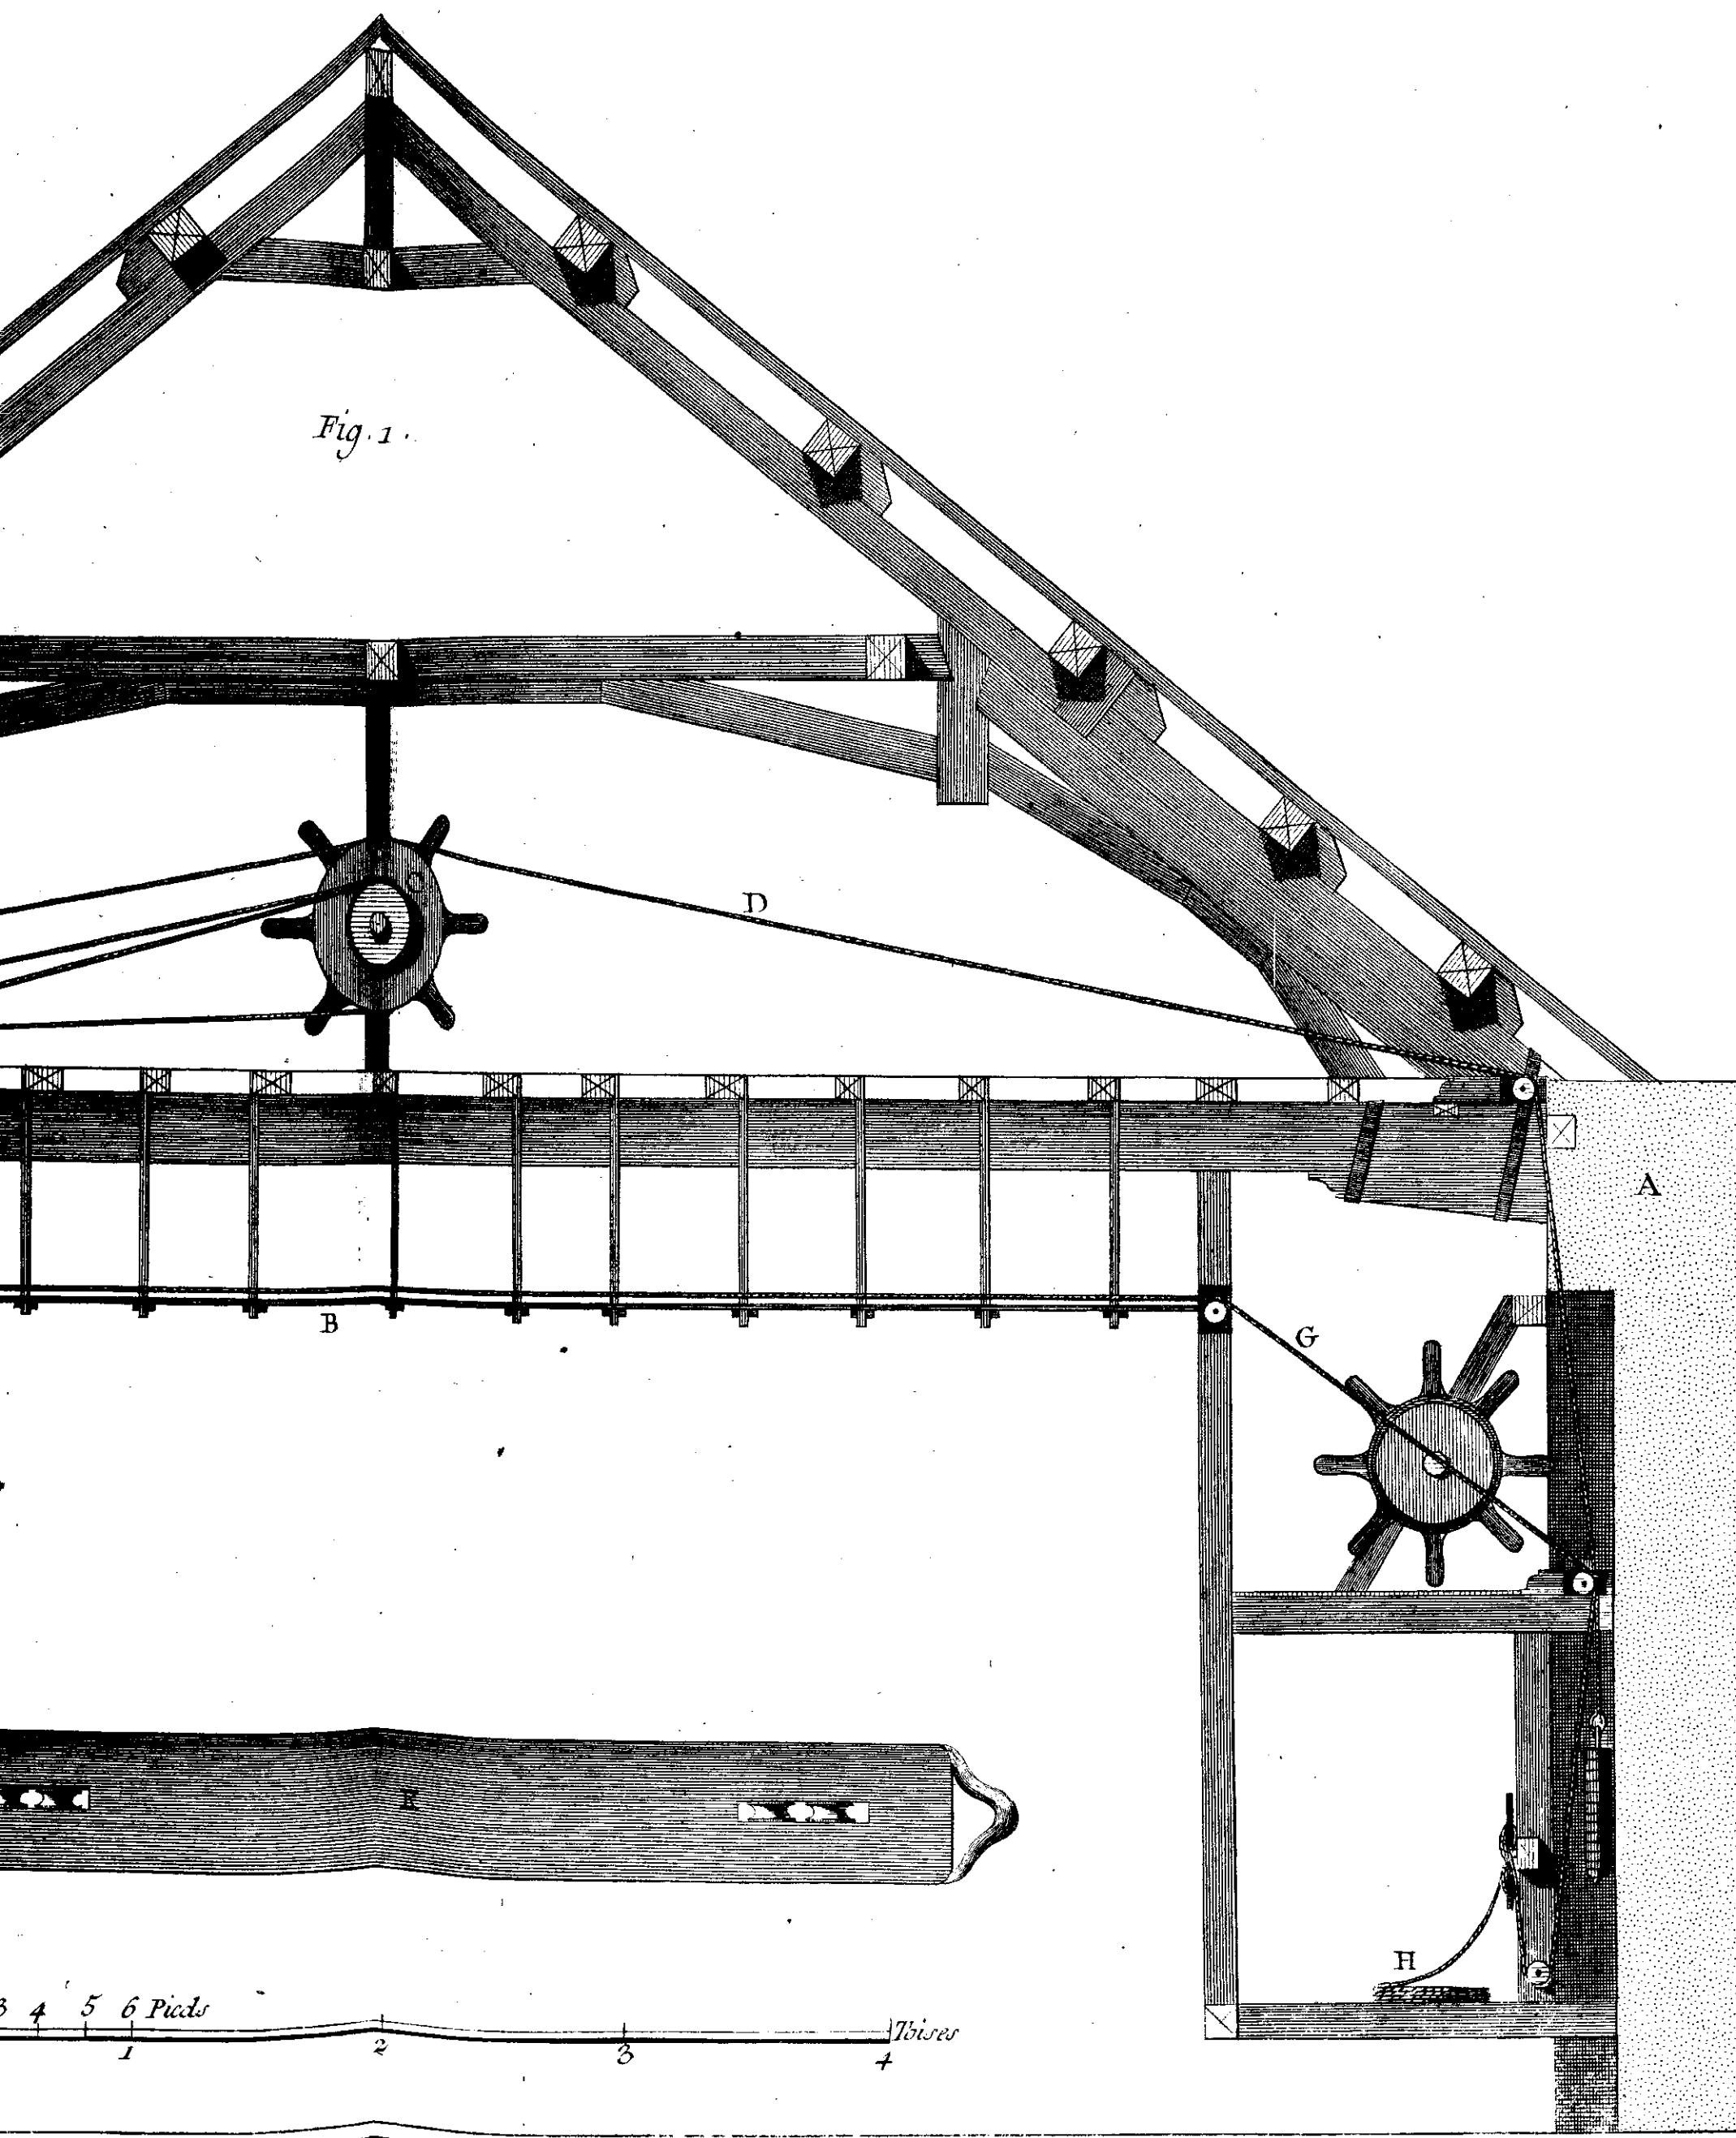

Machines de Théâtres,
 idors pour le service d'un Chemin de travers avec des Mantonnets assemblés sur les Solives posées sur l'entrait.

Benard fecit.