



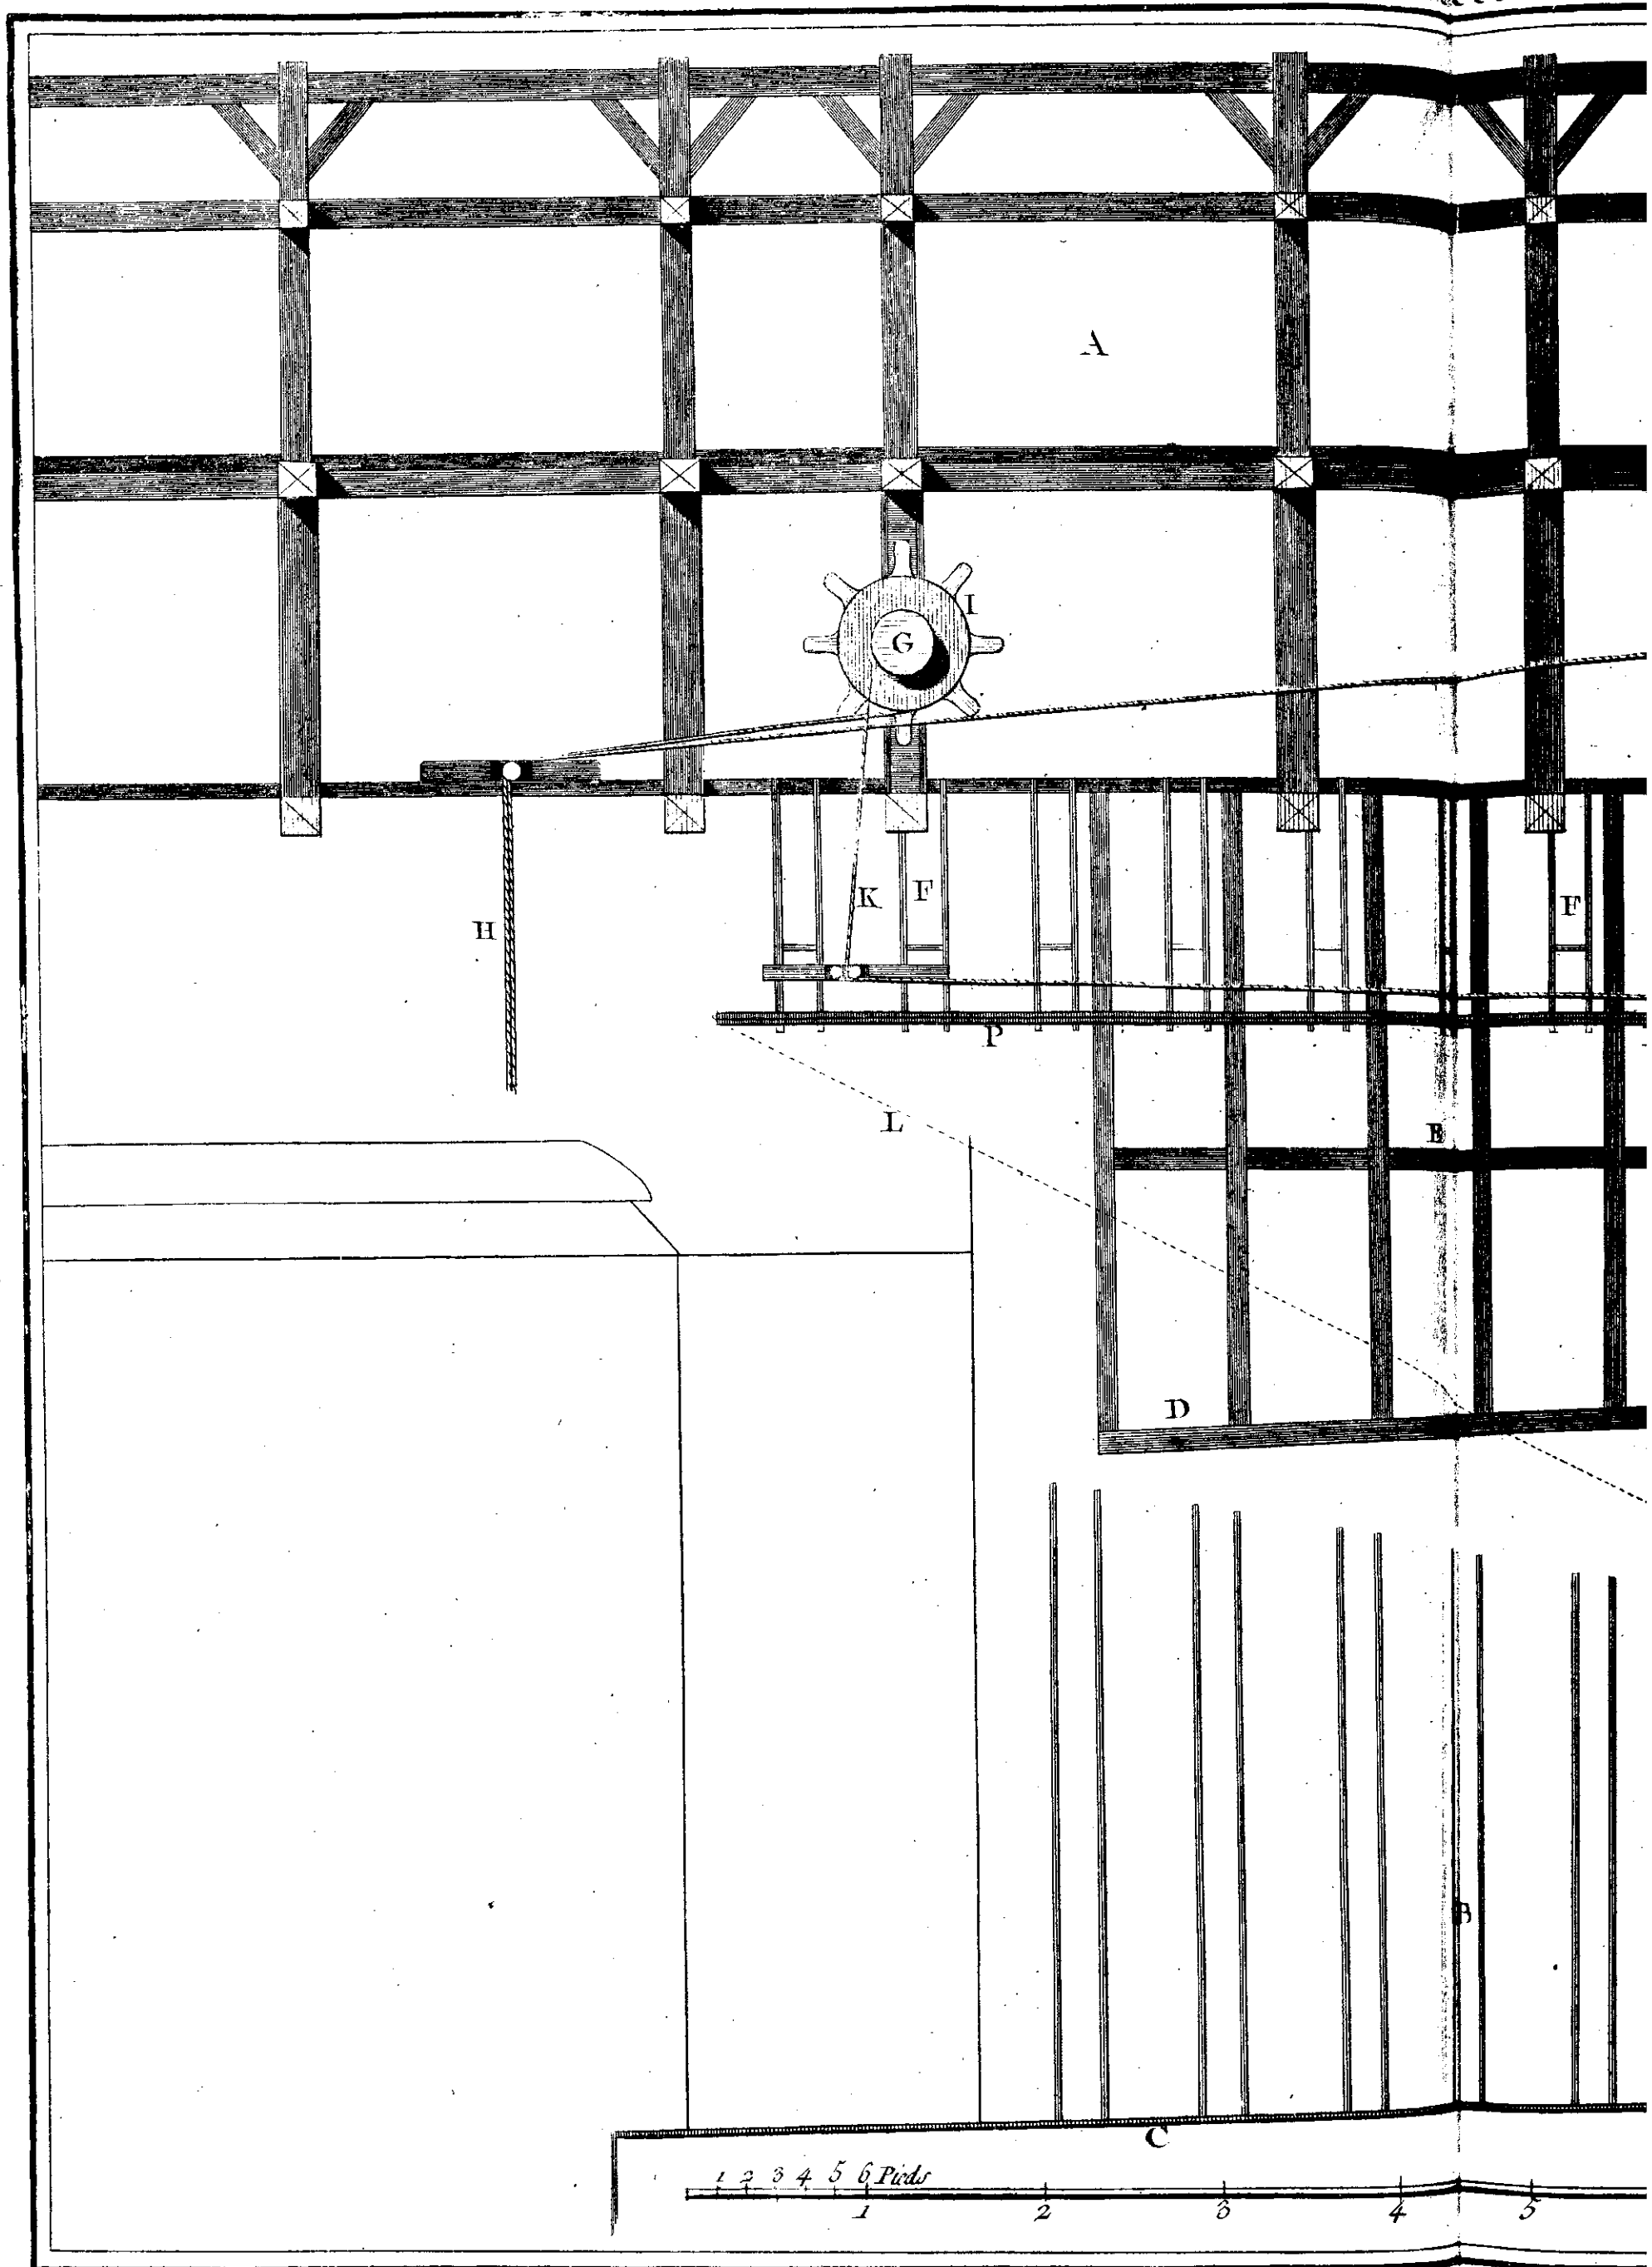

Raetel Del.

Machines de Théâ
Élévation en Coupe sur la longueur de la Charpente du Comble et des Chemins de face aux Corridors

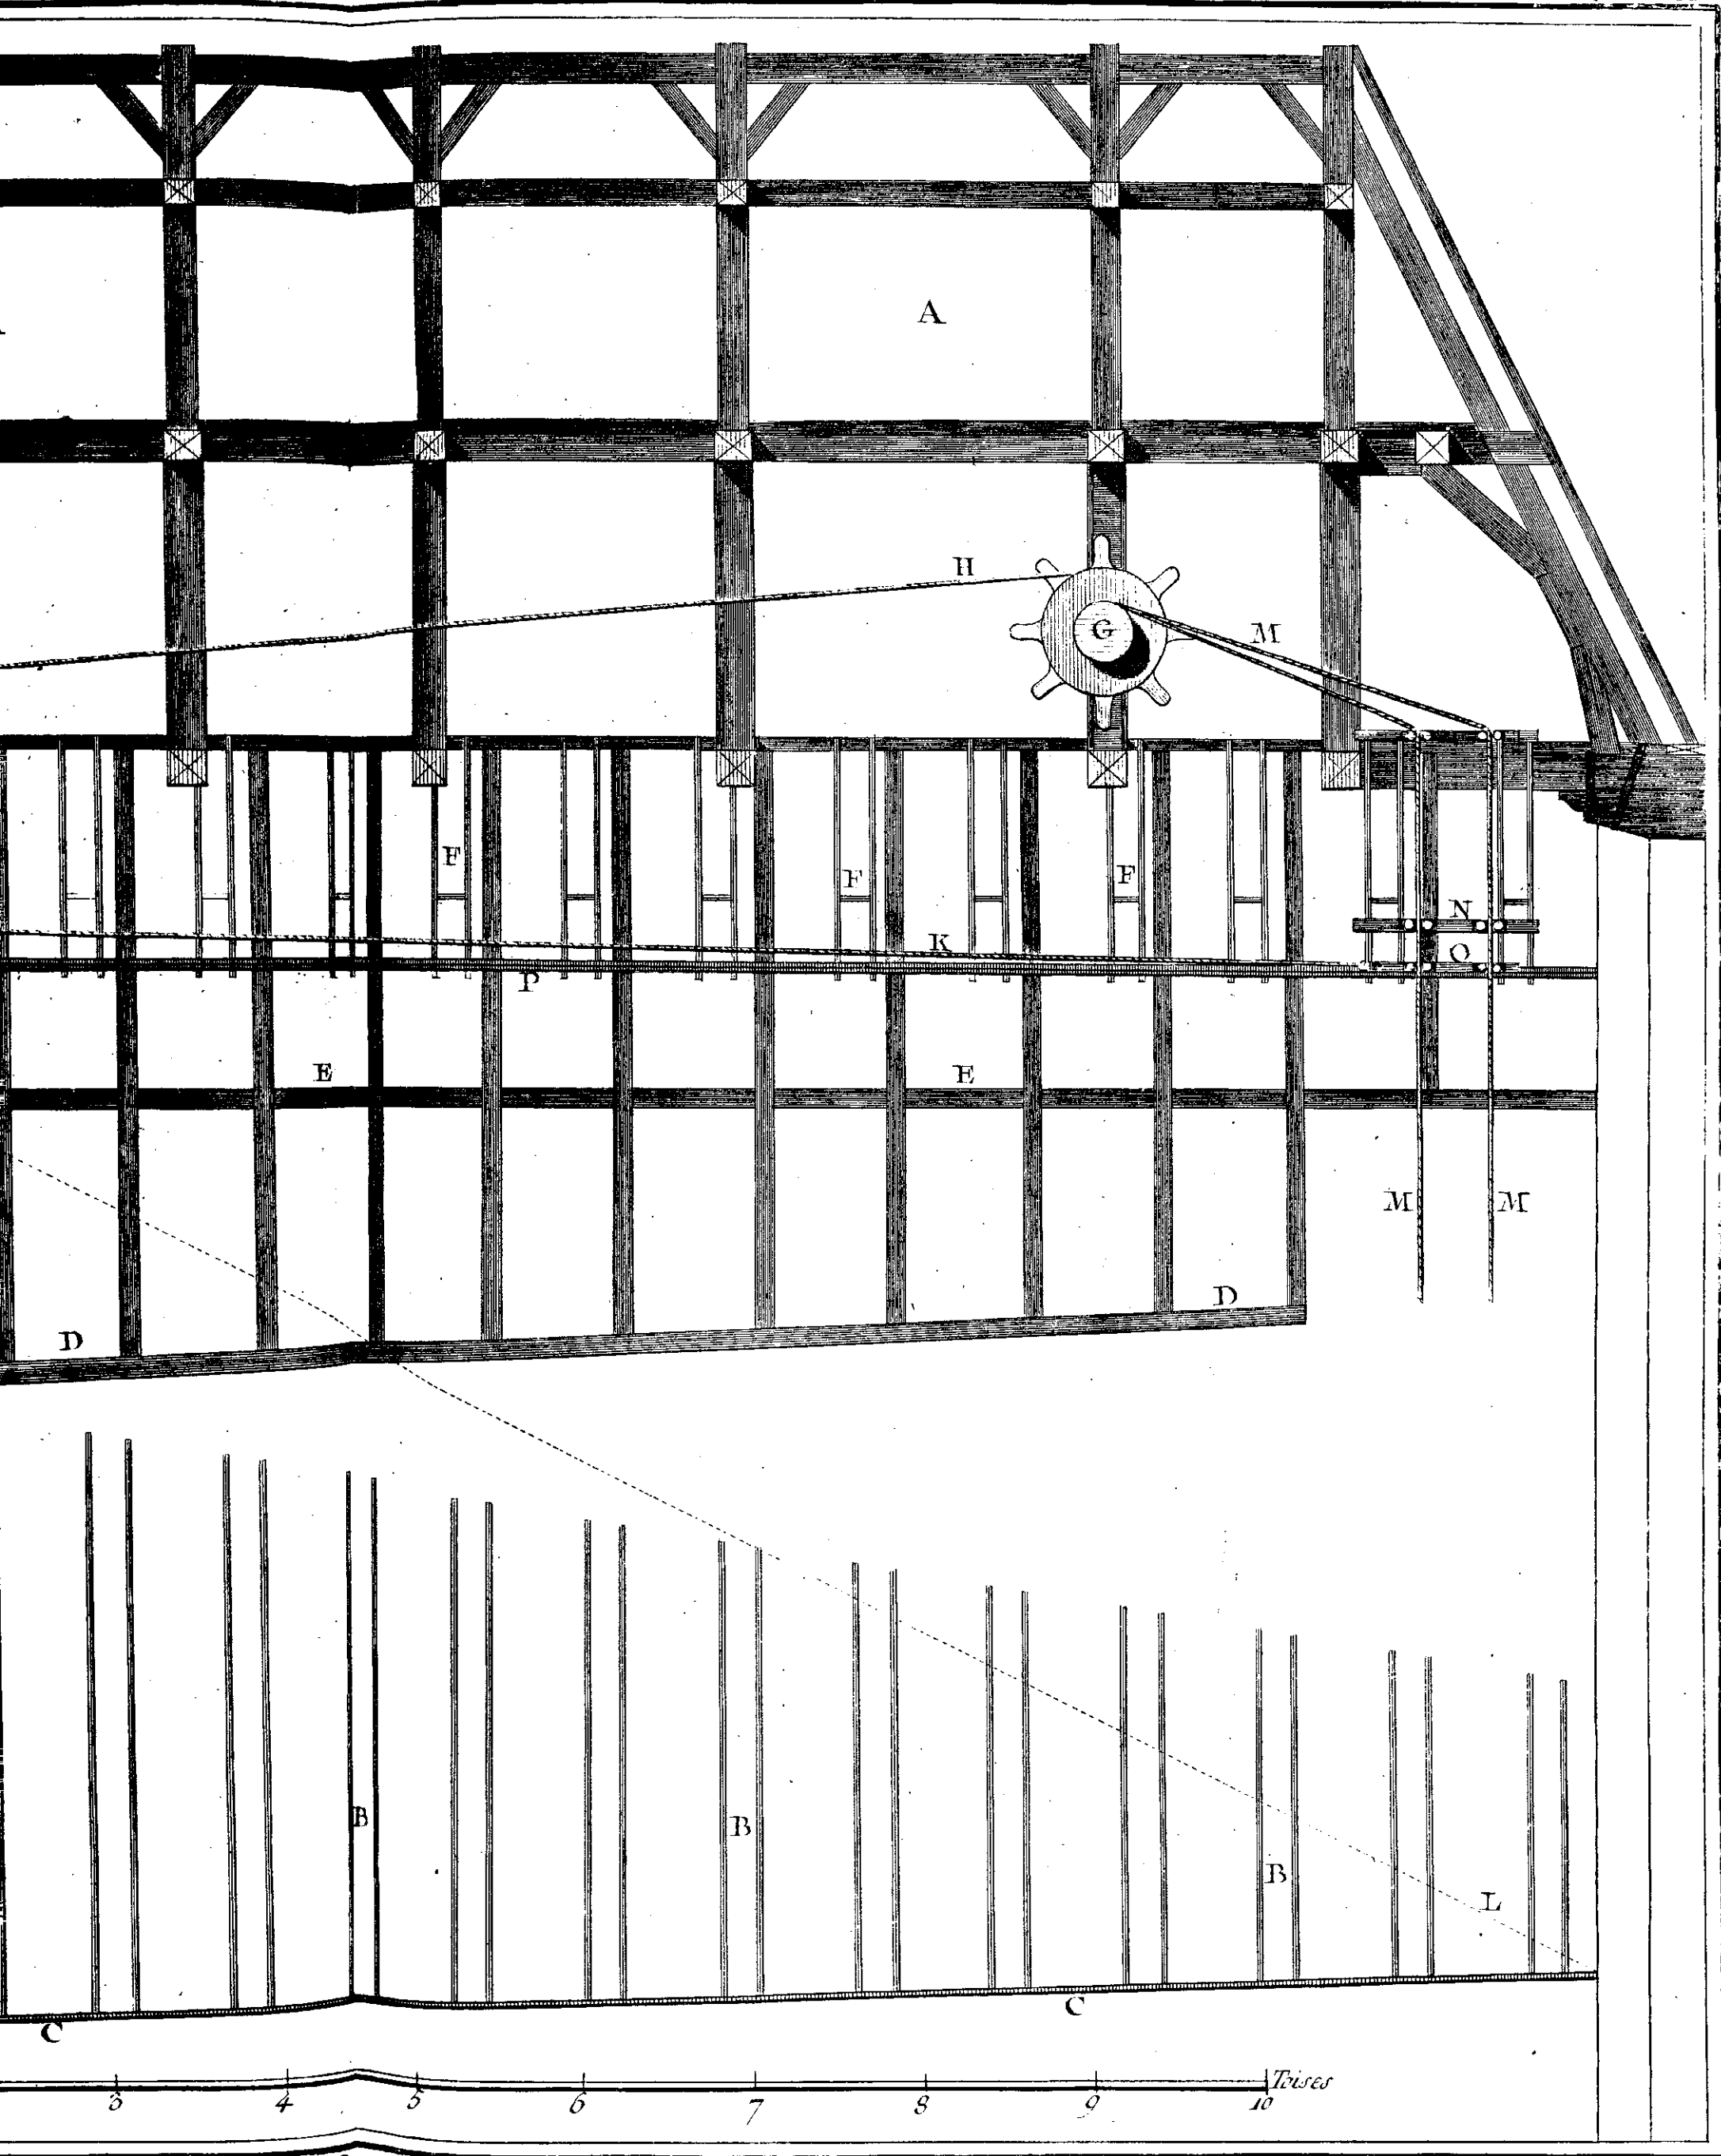

Machines de Théâtres.
des Chemins de face avec les Corridors et Treuils pour le service des Machines, et Élévation des Châssis du Théâtre.

Bernard Péclet