


# 《敷地と建物・建物平面図》

## ○敷地・建物




敷地 4,442.97 m<sup>2</sup>  
 建物 煉瓦及び石造、一部鉄筋コンクリート造  
 建面積 2,357.58 m<sup>2</sup>  
 延面積 7,724.88 m<sup>2</sup>

## ○建物平面図

平成31年4月1日現在

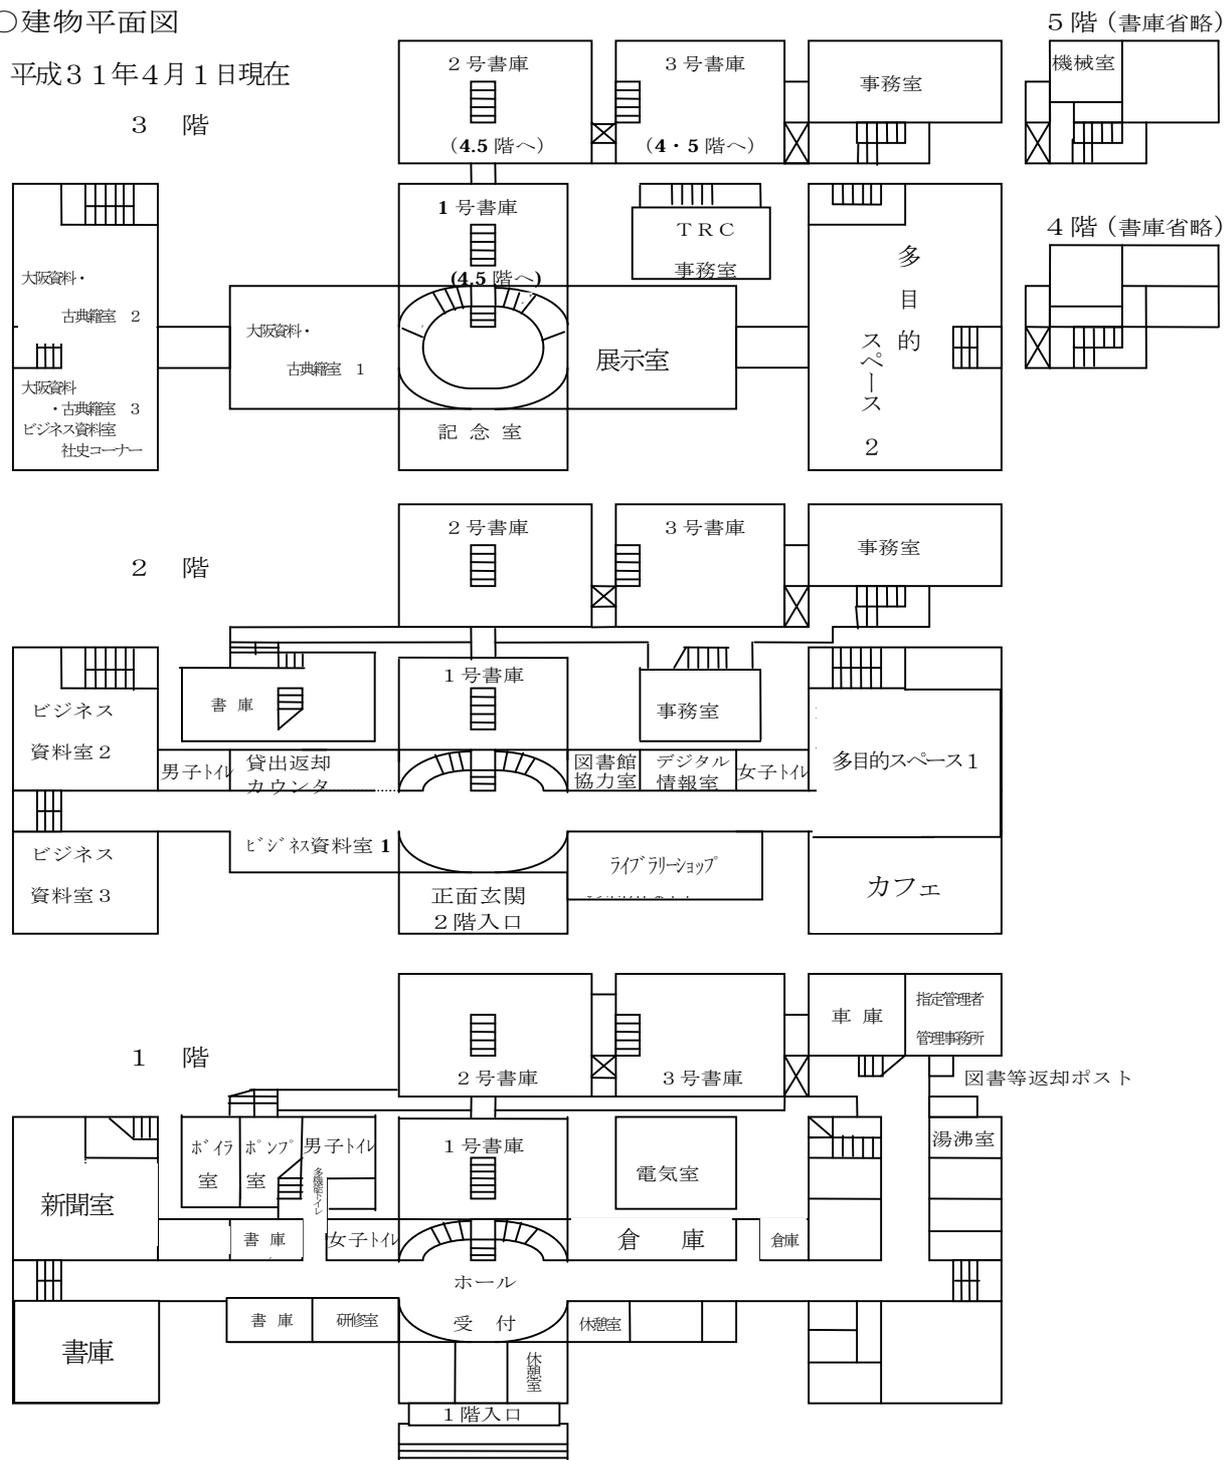

○別館平面図

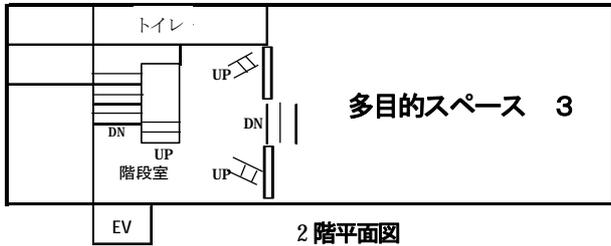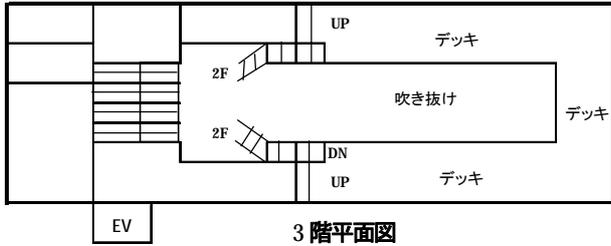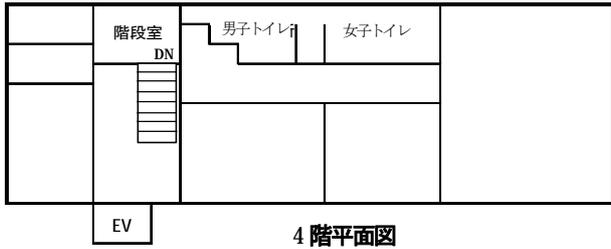

《大阪府立図書館情報システム構成図》

平成31年4月1日現在

