
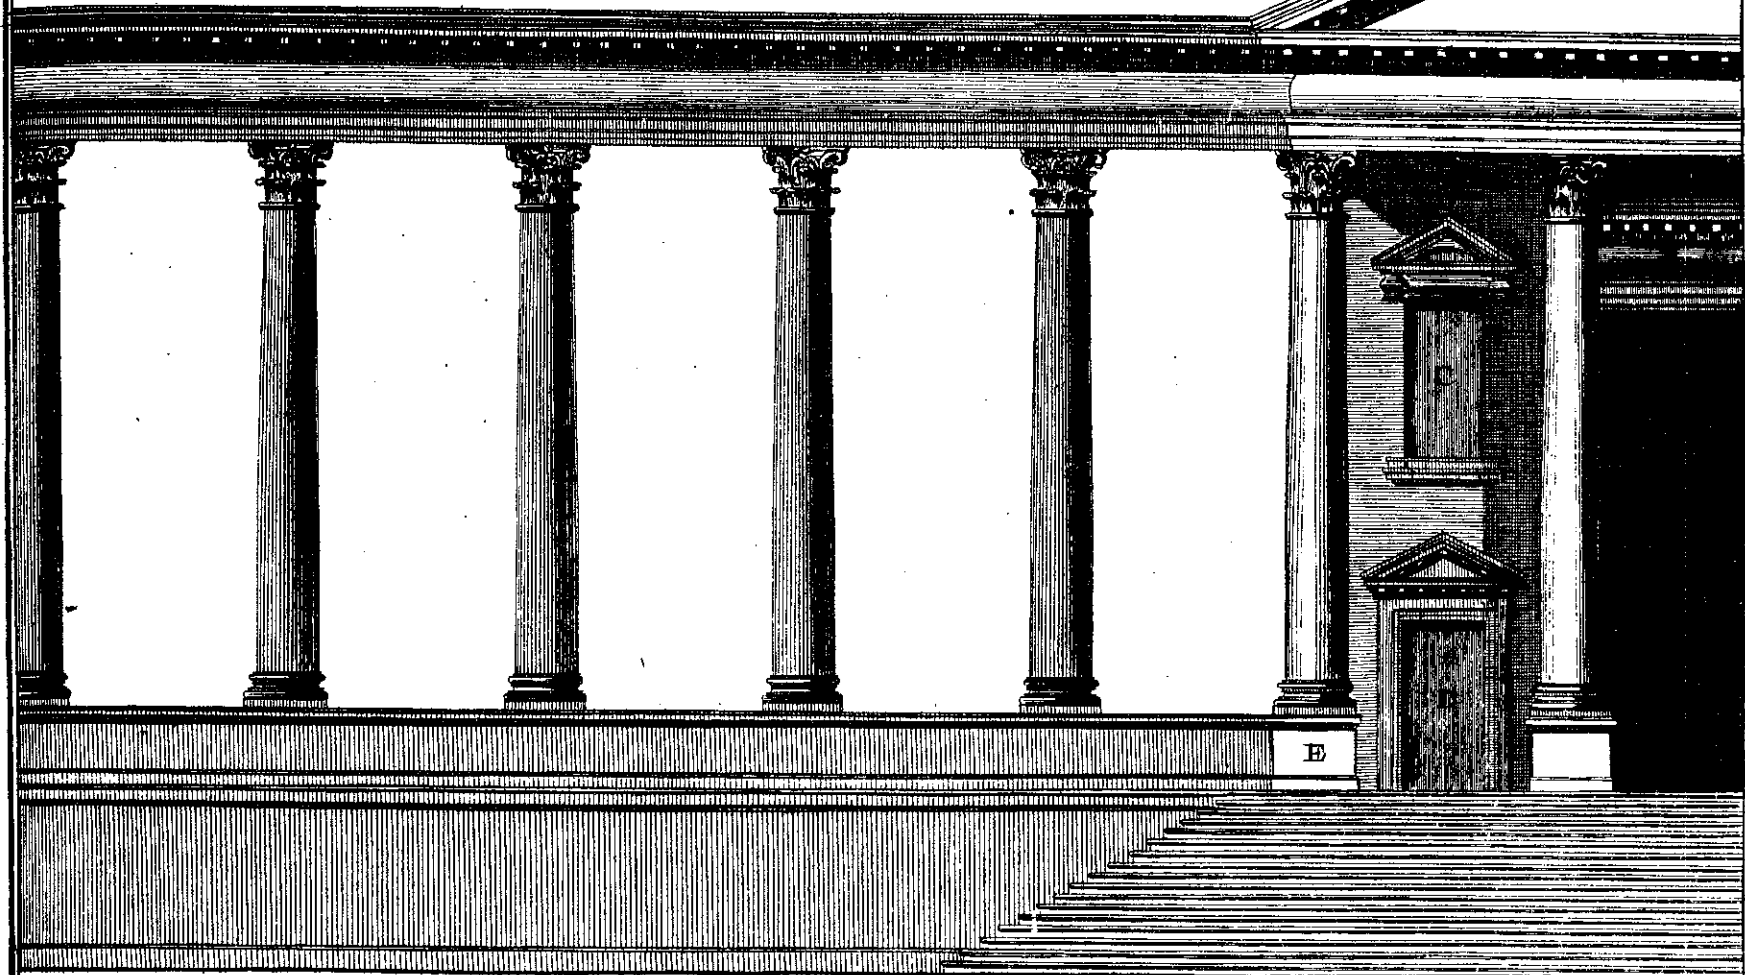


*Élévation de la moitié de la façade d'un Edifice de Palmyre.*

*Fig. 1.*

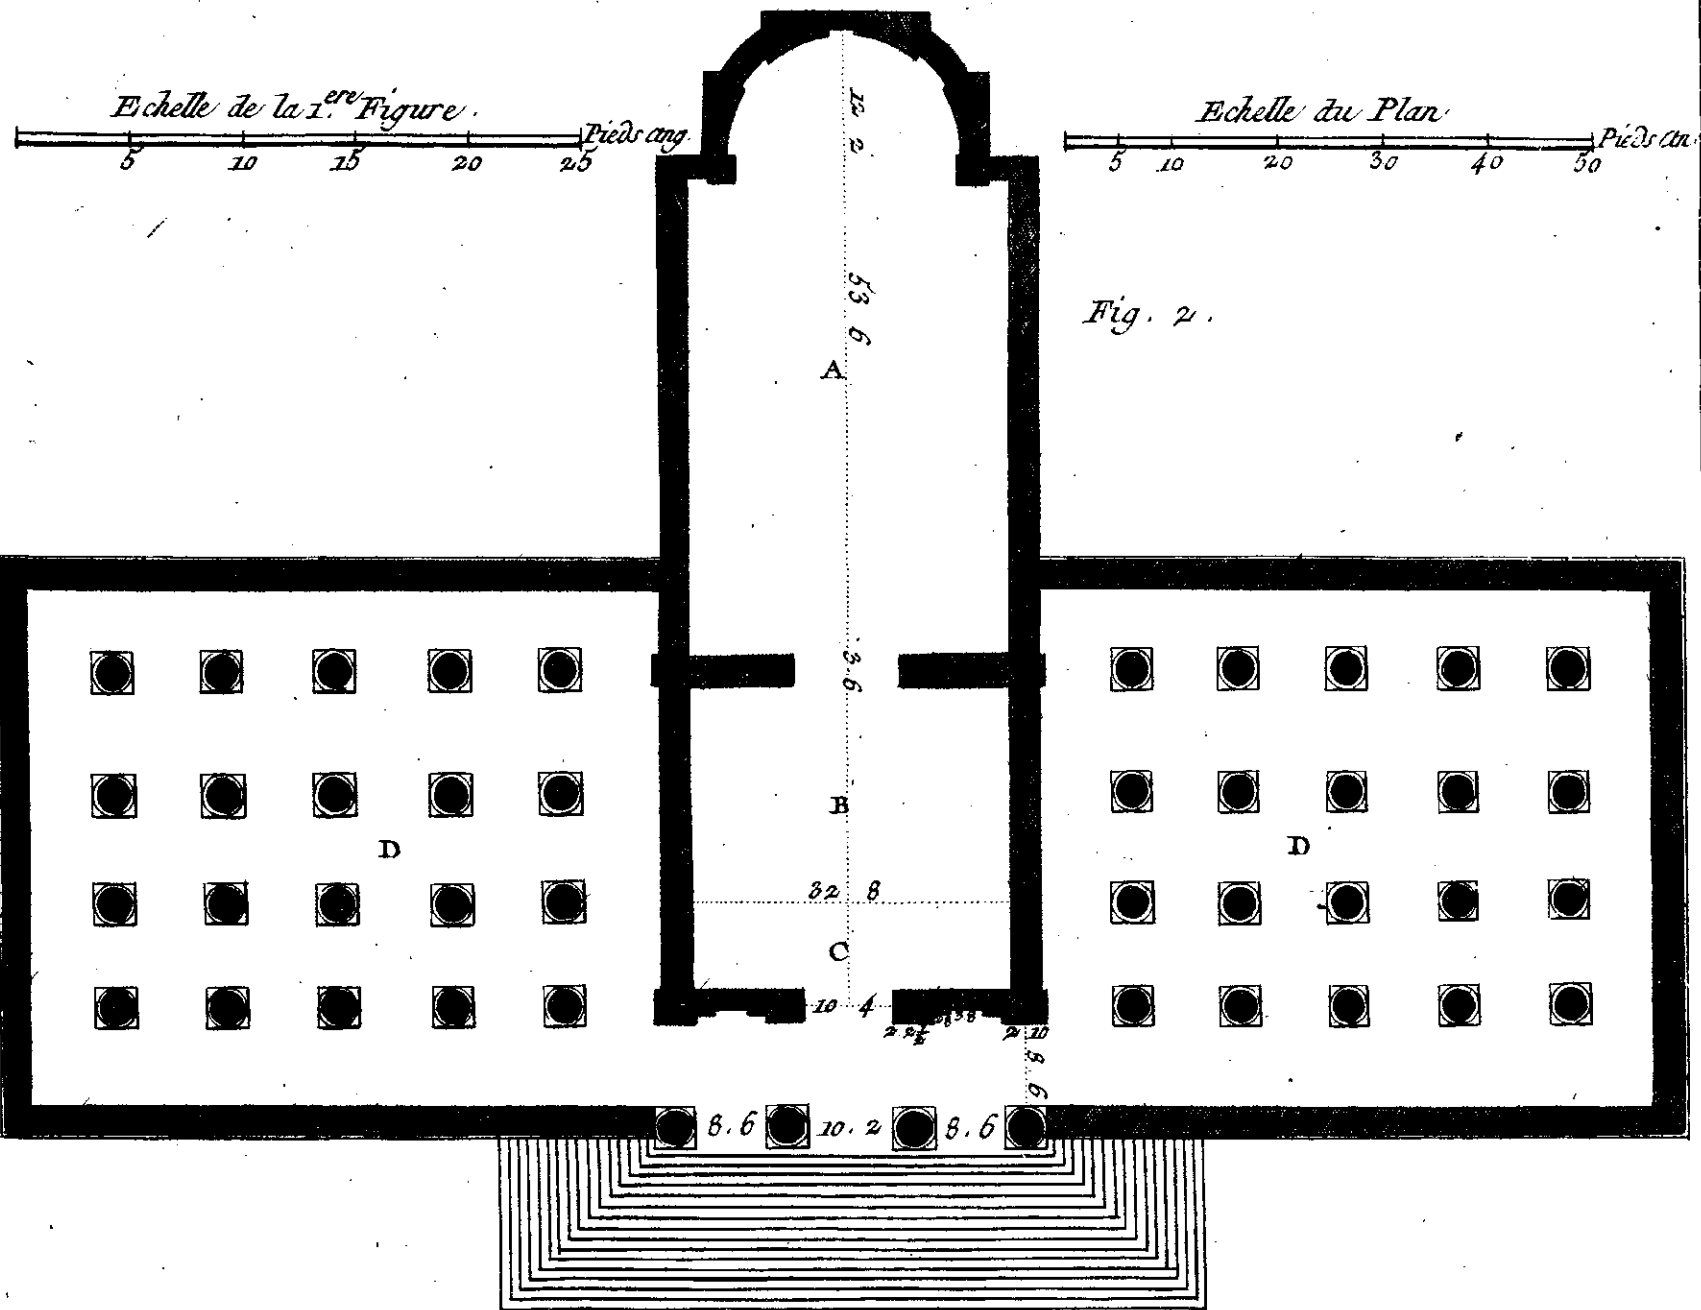

*Plan du même Edifice.*



*Fig. 2.*

*Benard Sculp.*