


*Élévation en face des croisées du Salon au premier étage des nouveaux appartements du Palais Royal.*

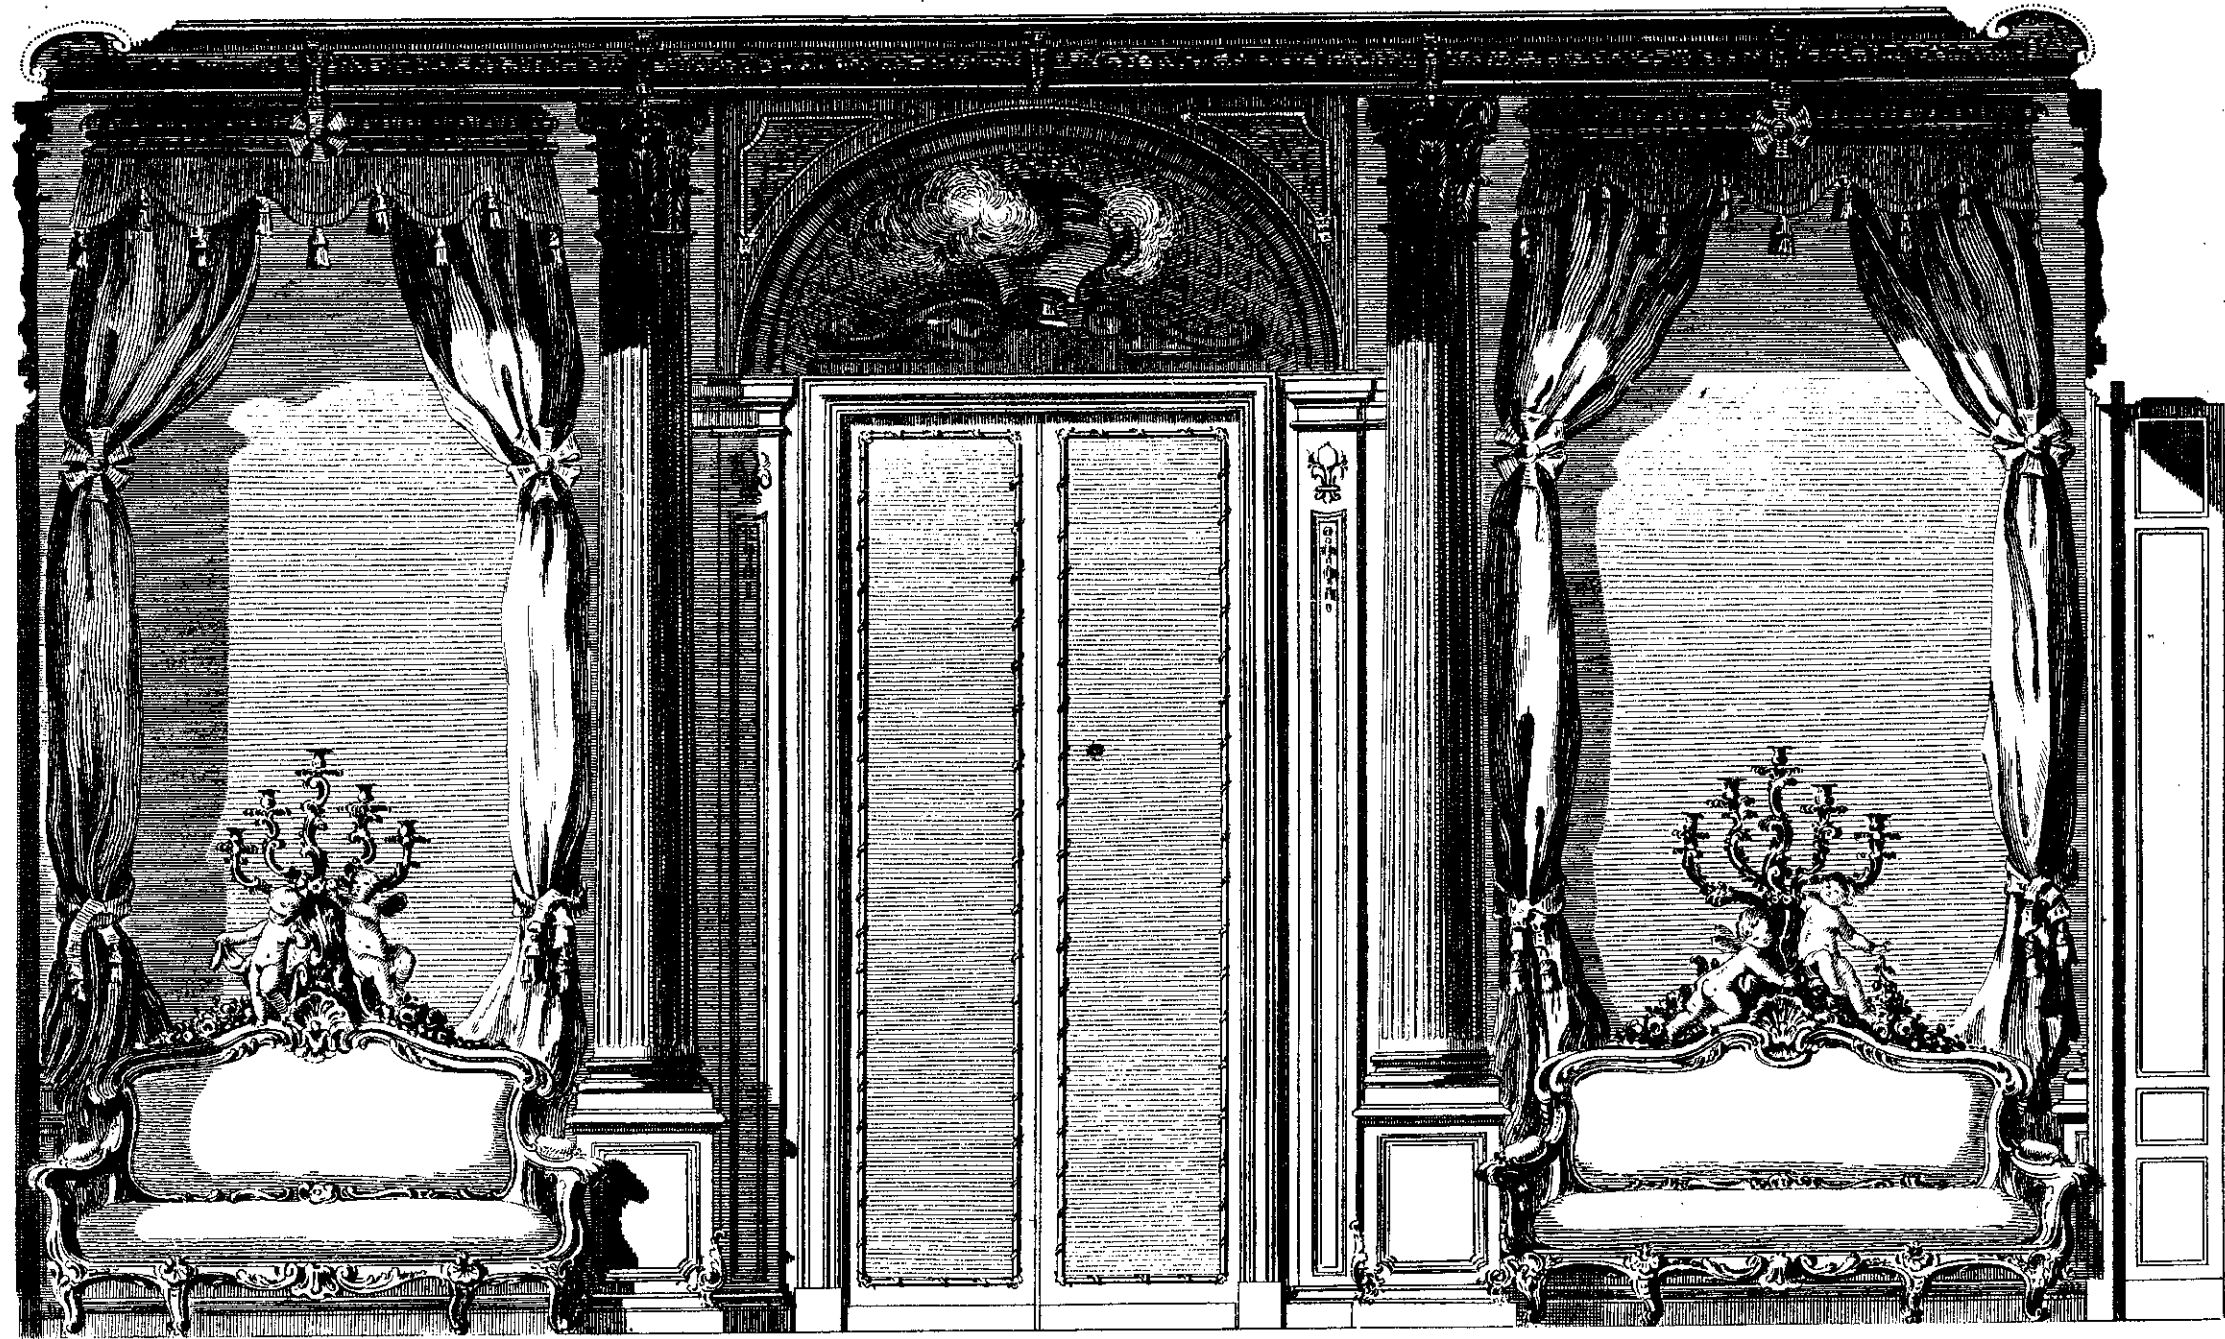

Echelle de 1 2 3 4 5 6 12 Pieds

*Architecture.*

*Benard fecit*