


*Élévation du côté de la Cheminée de la même pièce.*

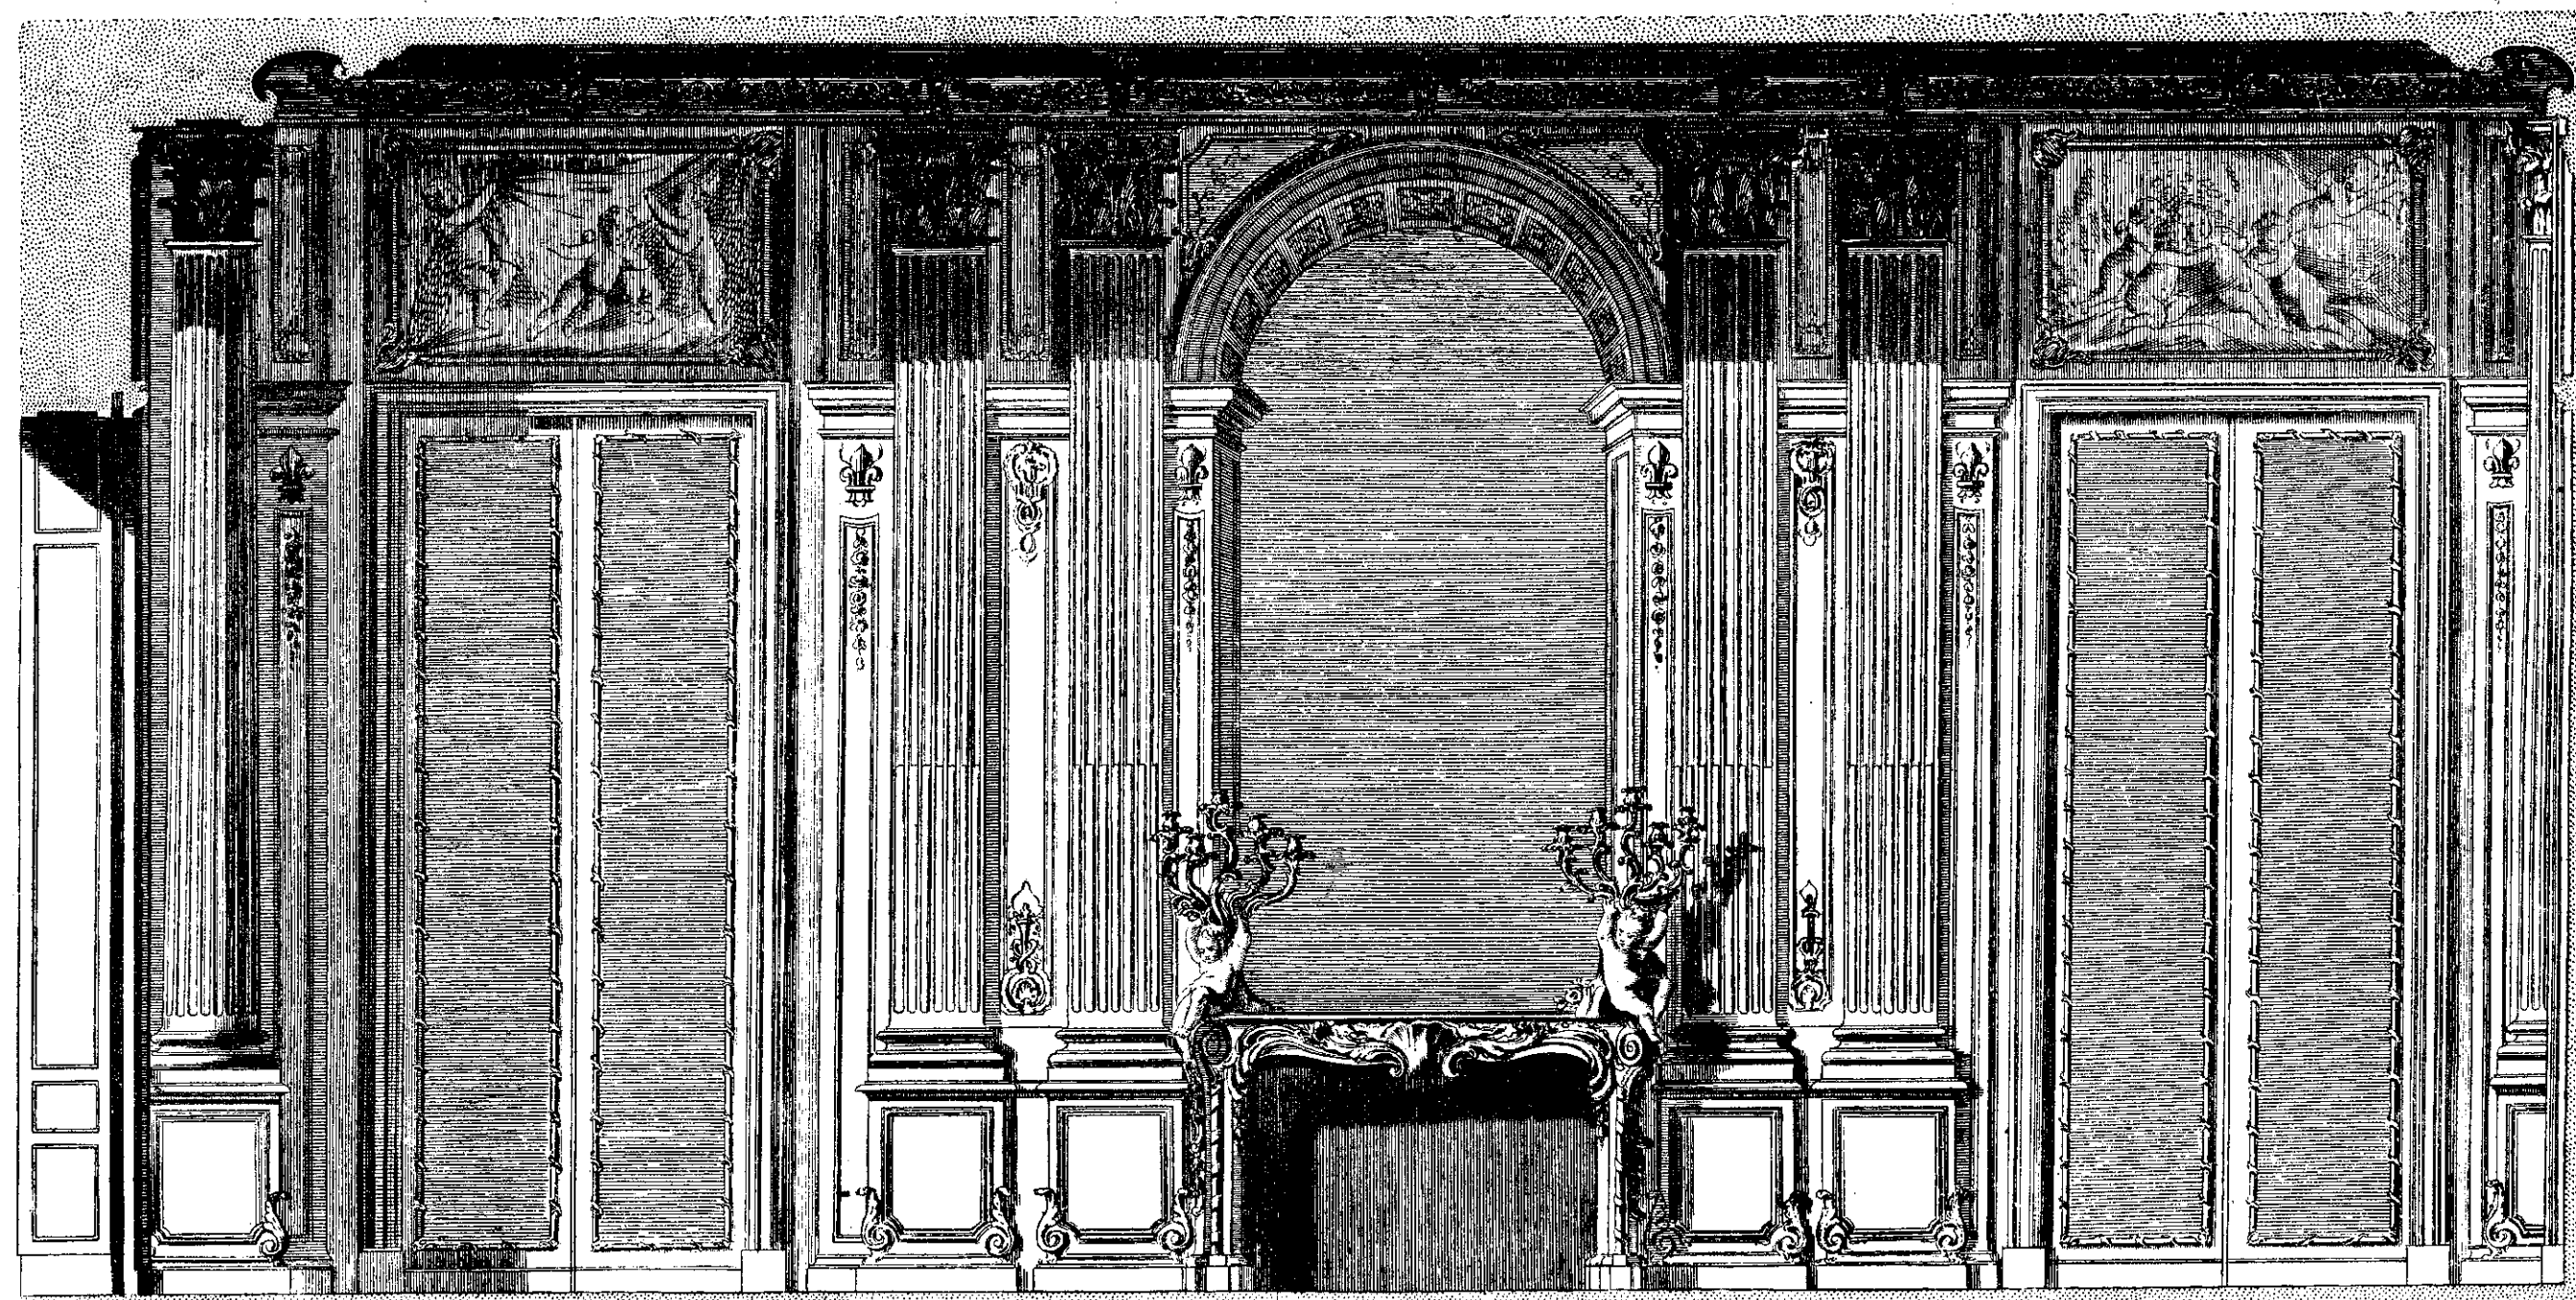

Echelle de 1 2 3 4 5 6 12 18 pieds.

*Architecture.*

Benard Fecit.