


*Elevation de la Salle de Jeu du côté de la porte qui donne entrée au Sallon.*

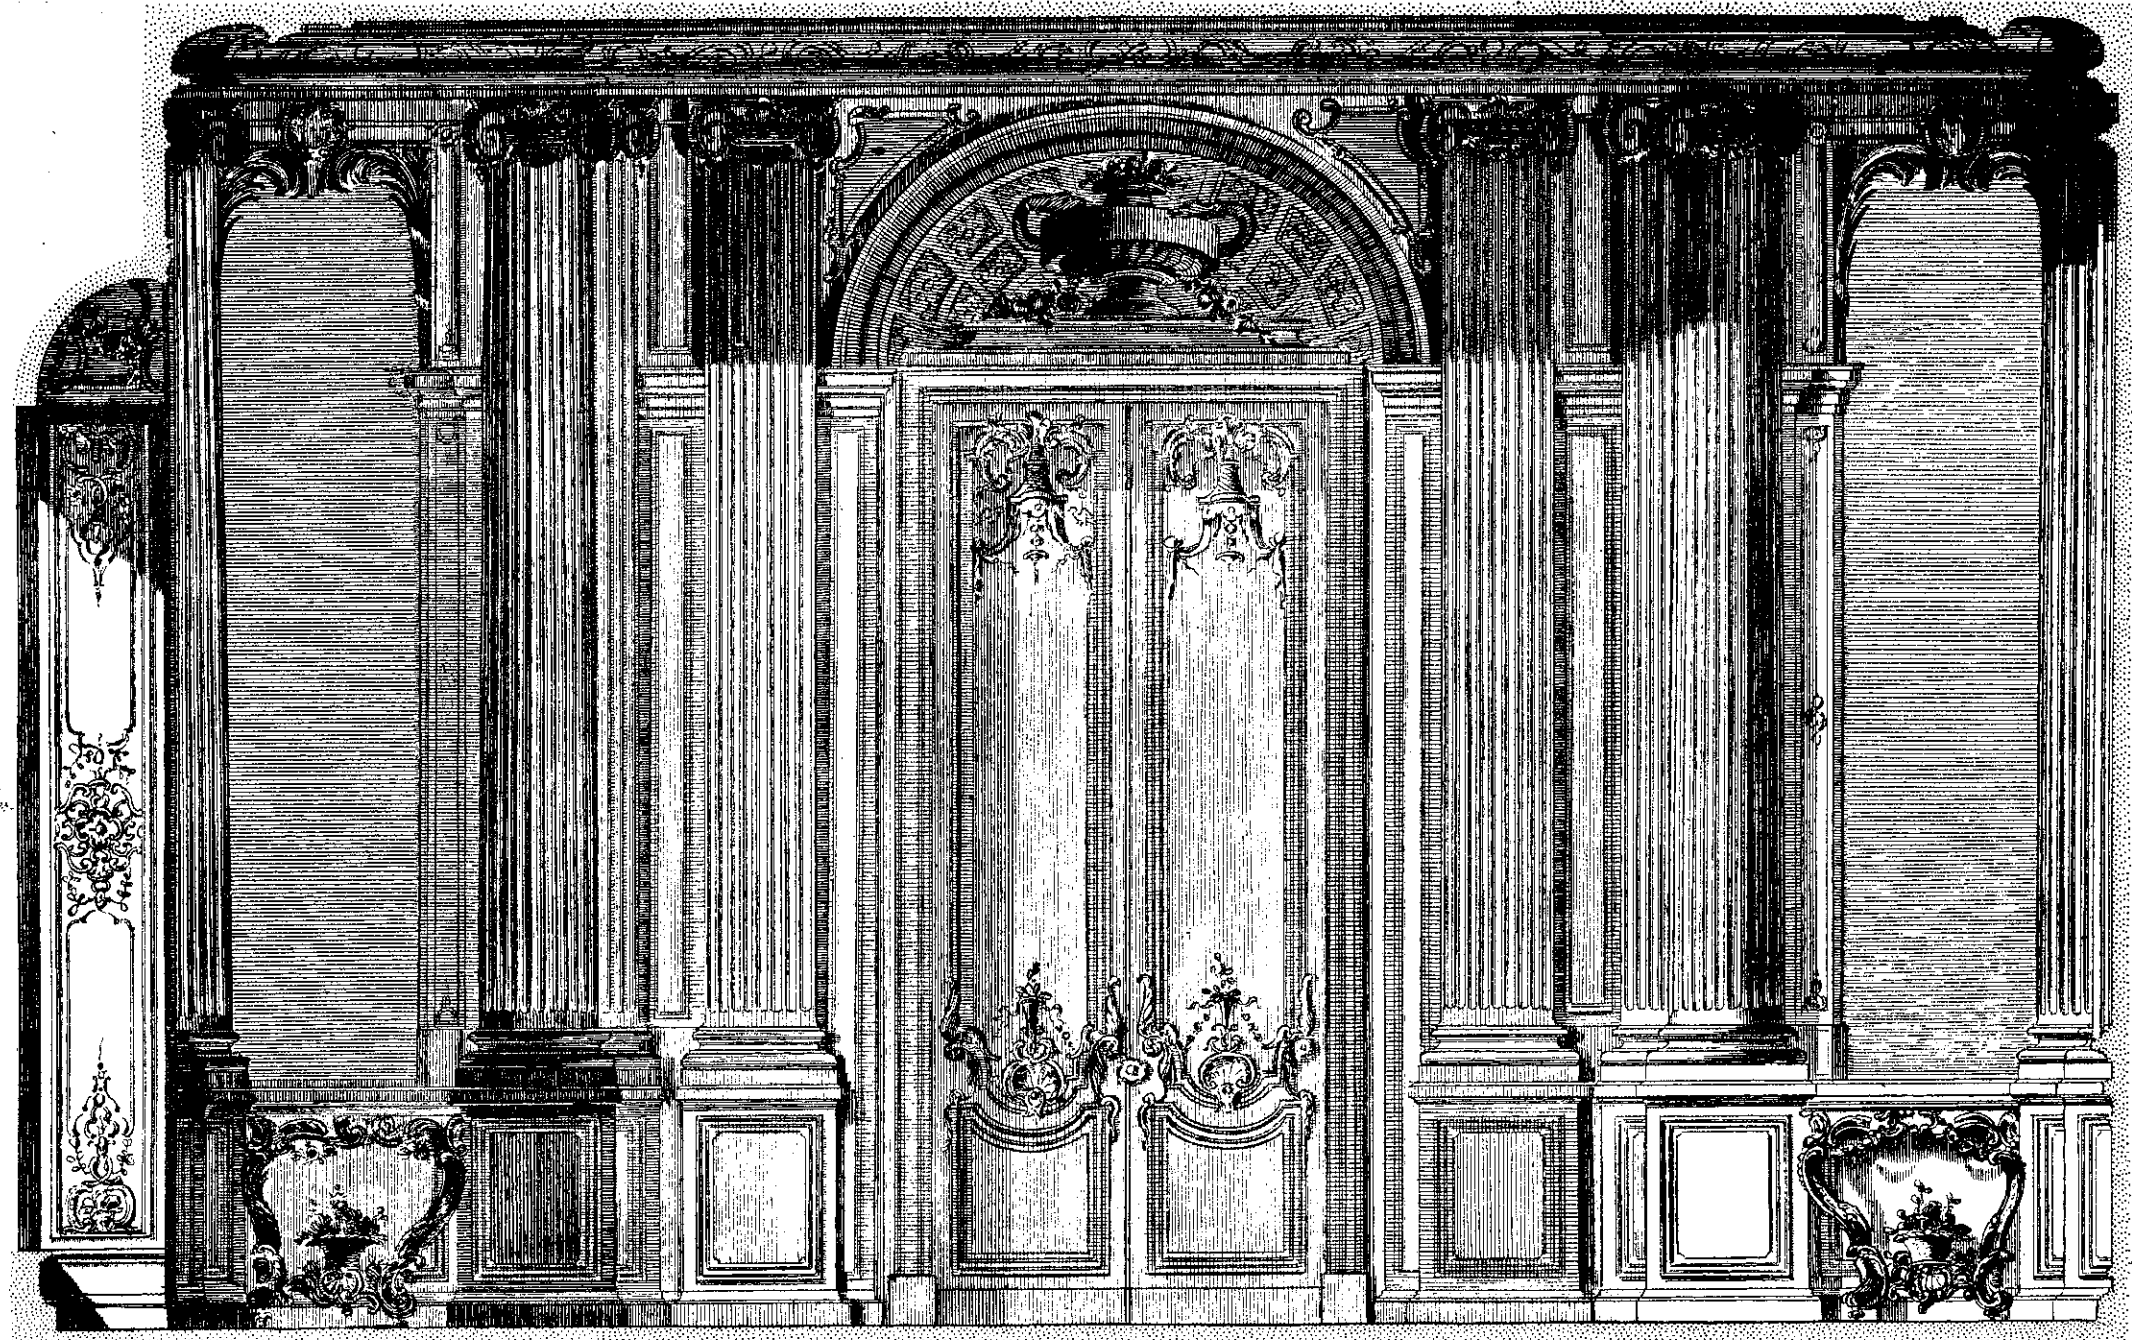

Echelle de 1 2 3 4 5 6 12 pieds

*Architecture.*

*Bernard Fecit*