


*Élévation du côté de la Cheminée de la même pièce ..*

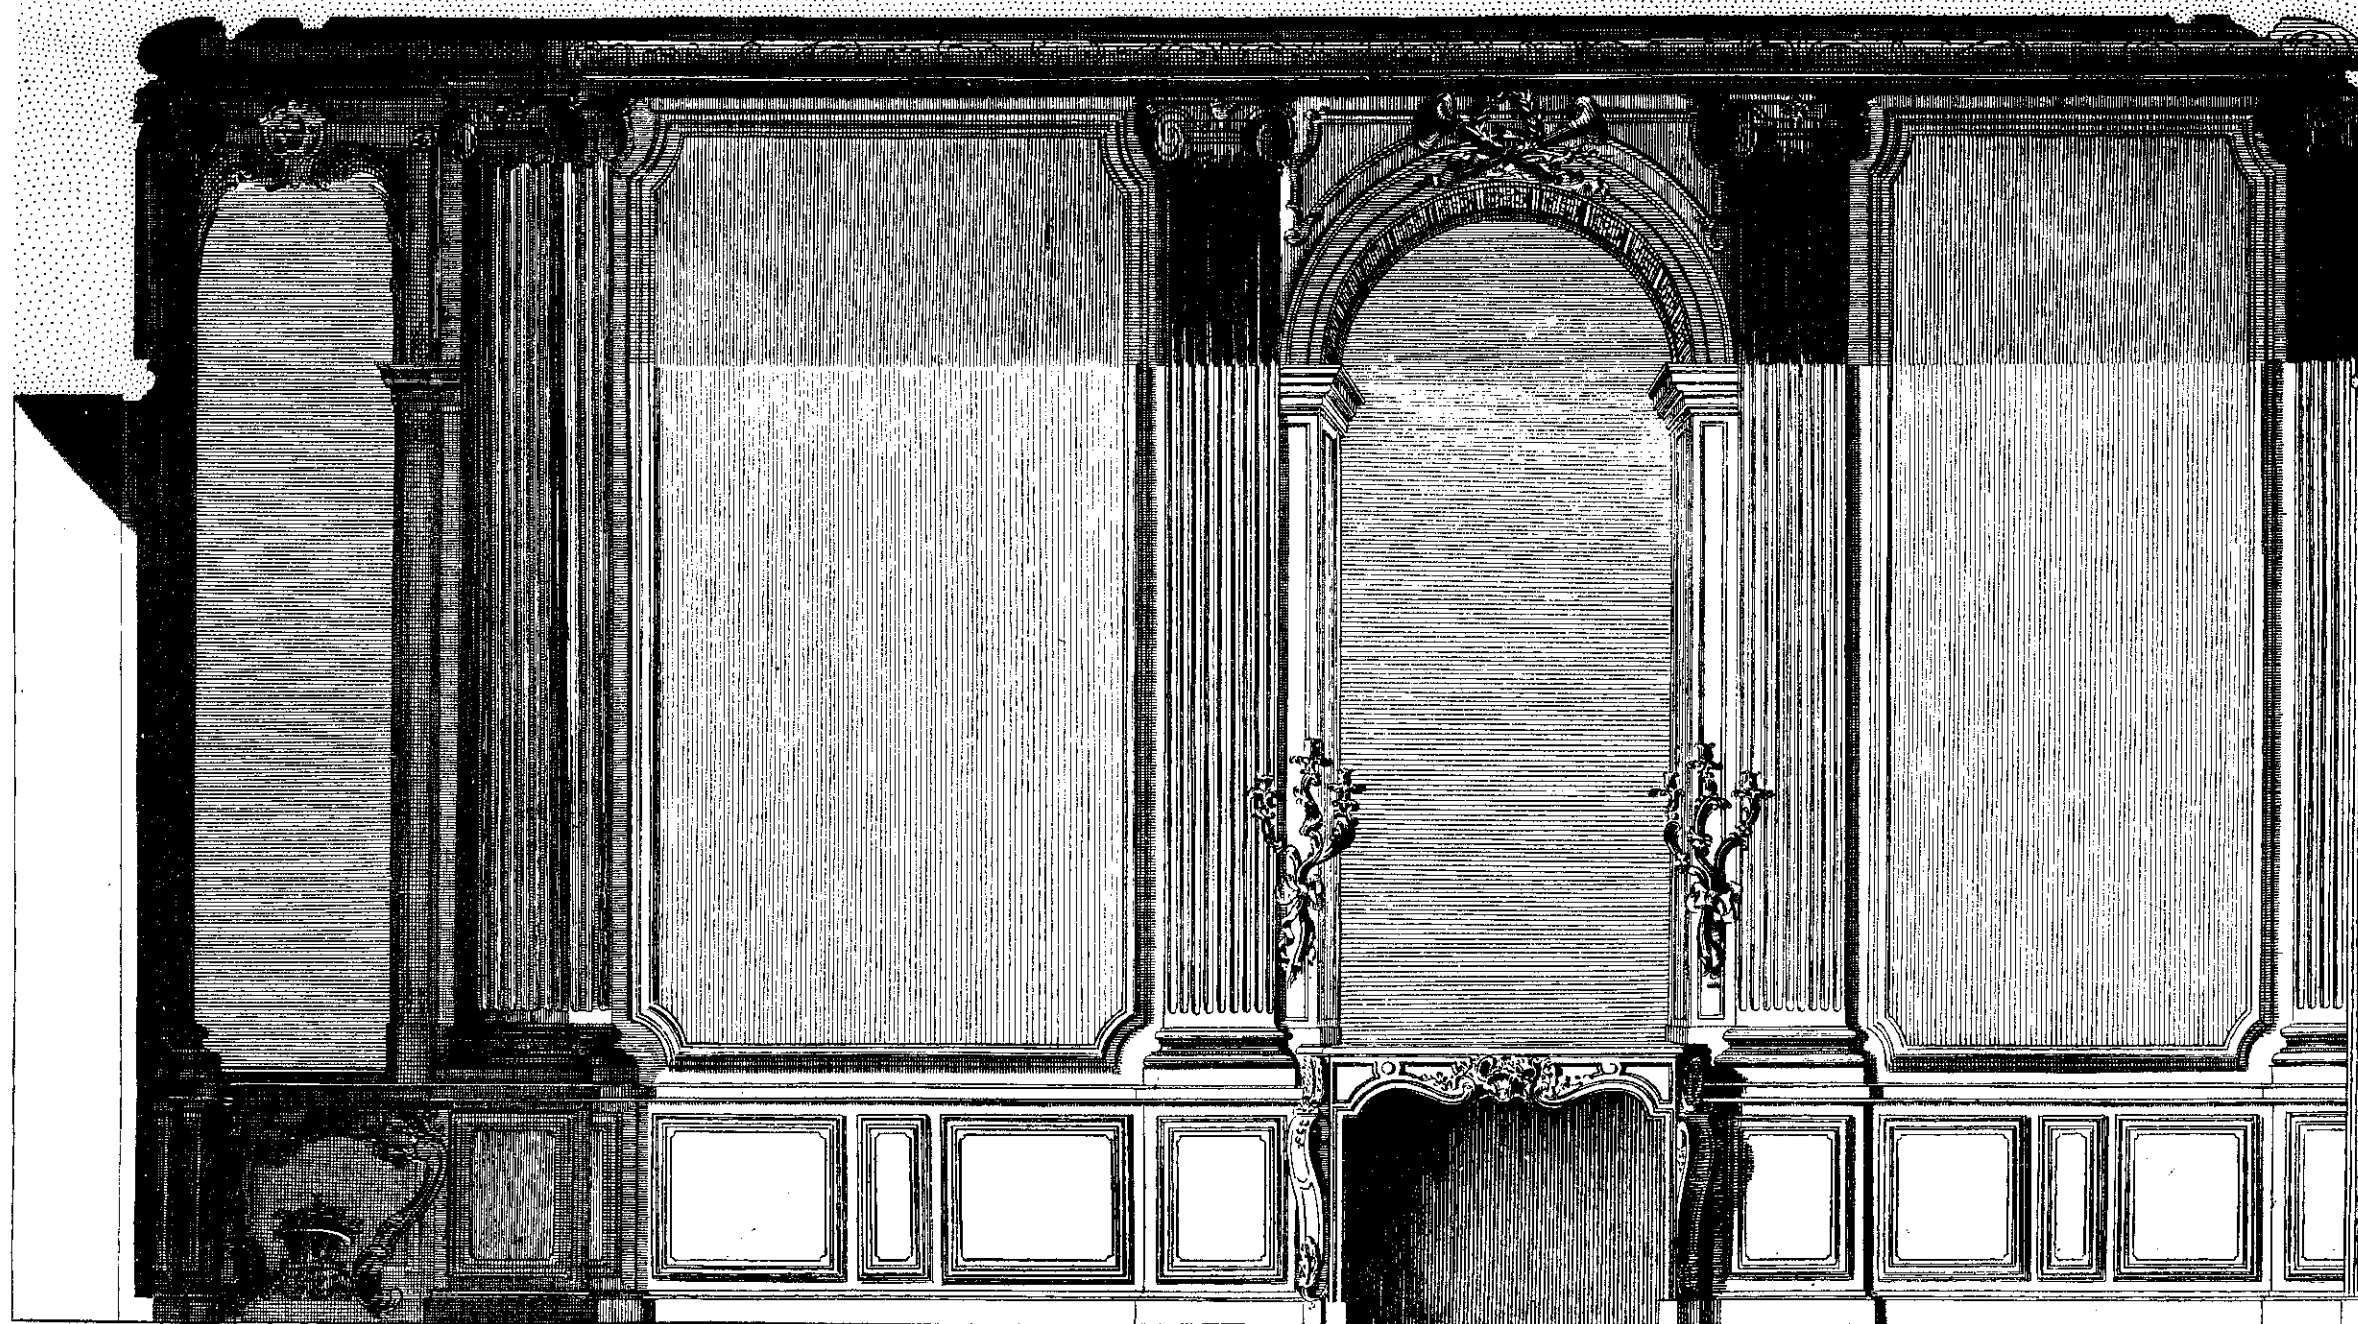

*Echelle de* 1 2 3 4 5 6 12 *pieds*

*Architecture*

*Benard Fecit.*