


*Elevation du côté de la cheminée de la Chambre de Parade.*

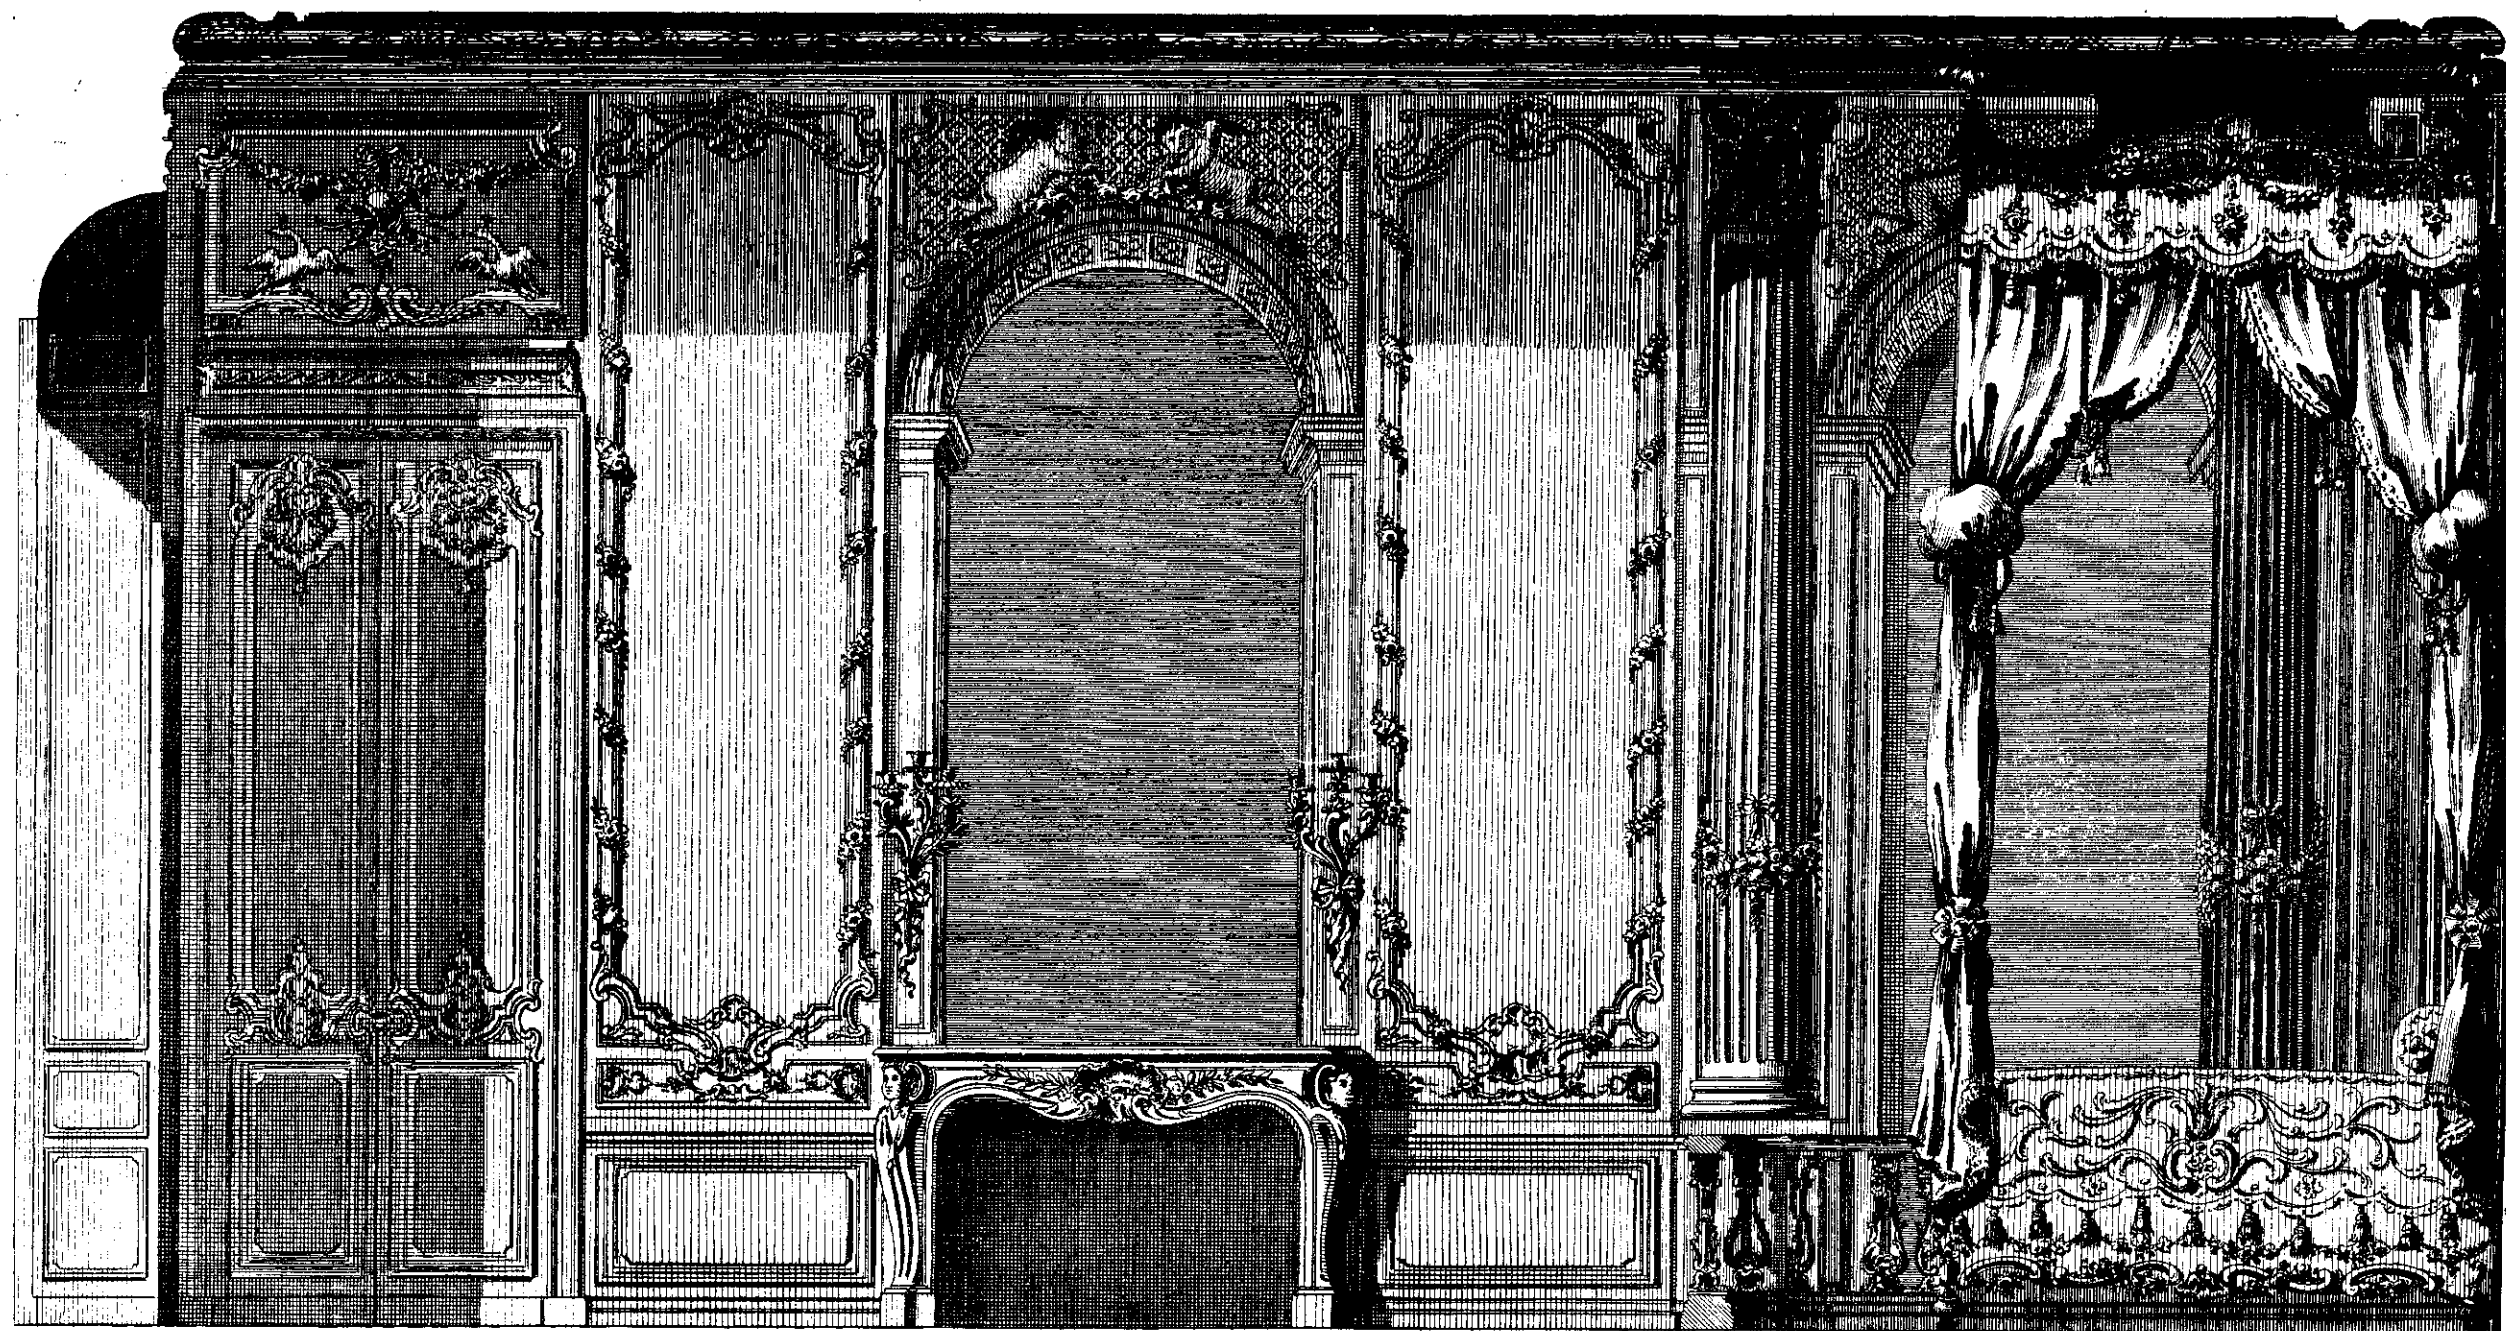

*Echelle de* 1 2 3 4 5 6 *12. Pieds*

*Architecture.*

*Benard Fecit*