



*Développement des principaux
Ornements répandus dans les
Décorations des trois pièces pré-
cédentes.*


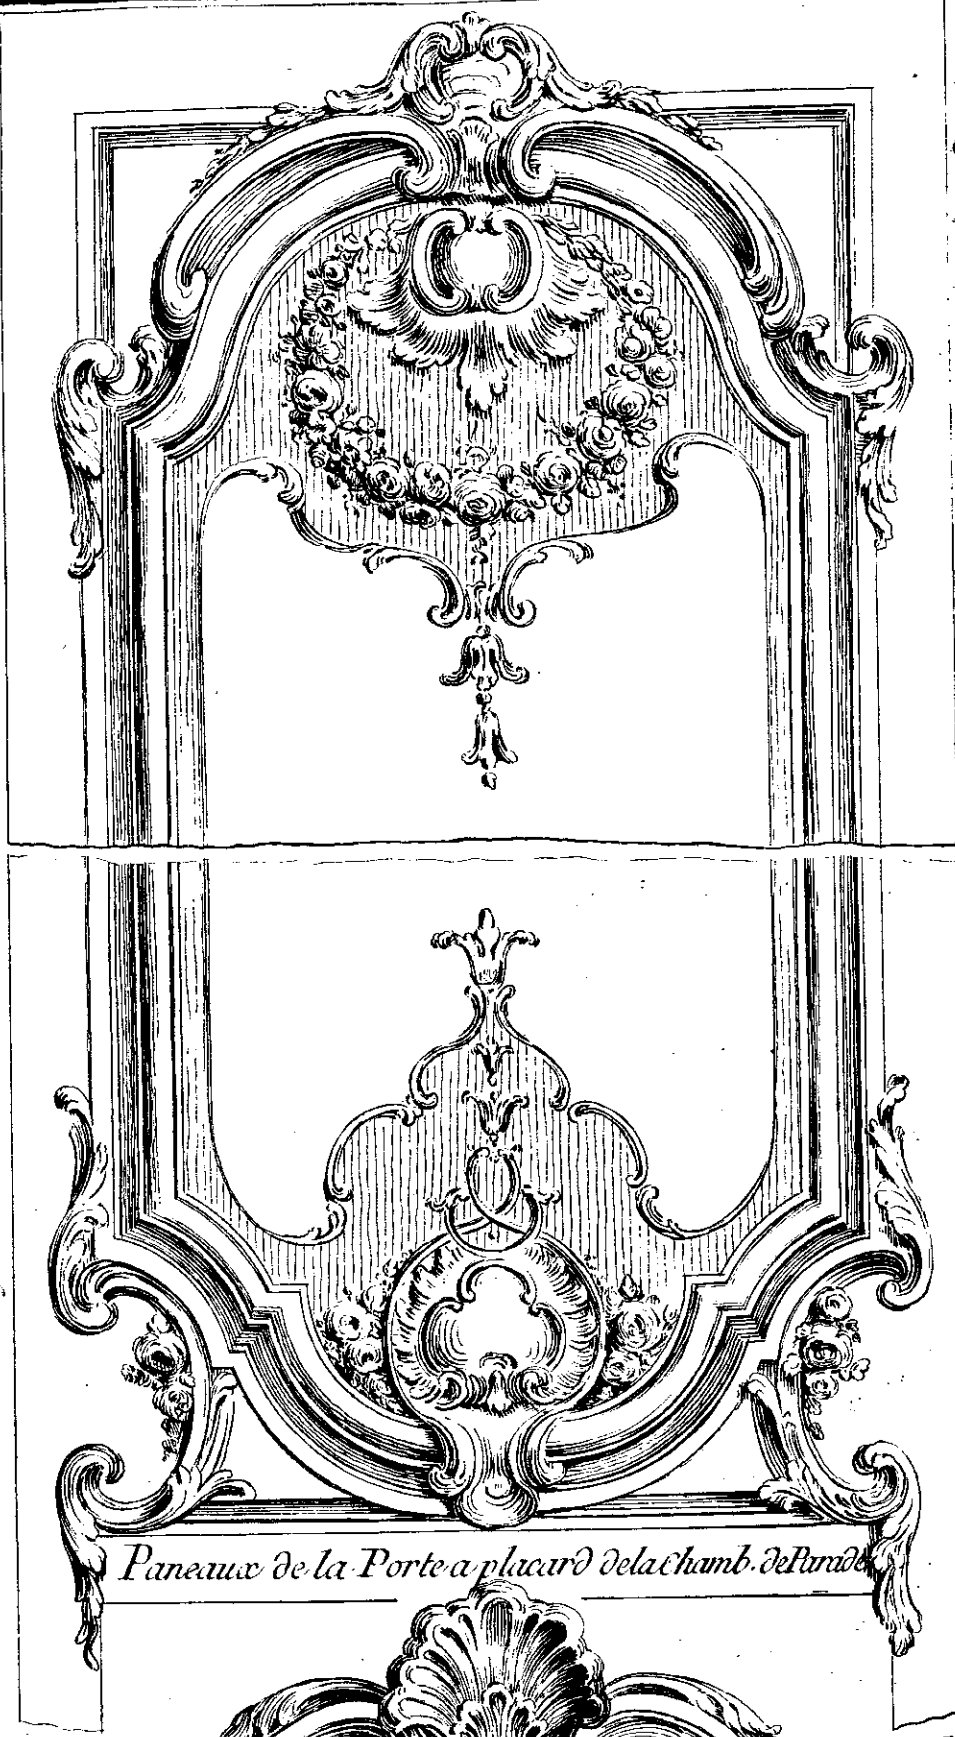


Panneaux de la Porte à placard de la chamb. de l'indé.

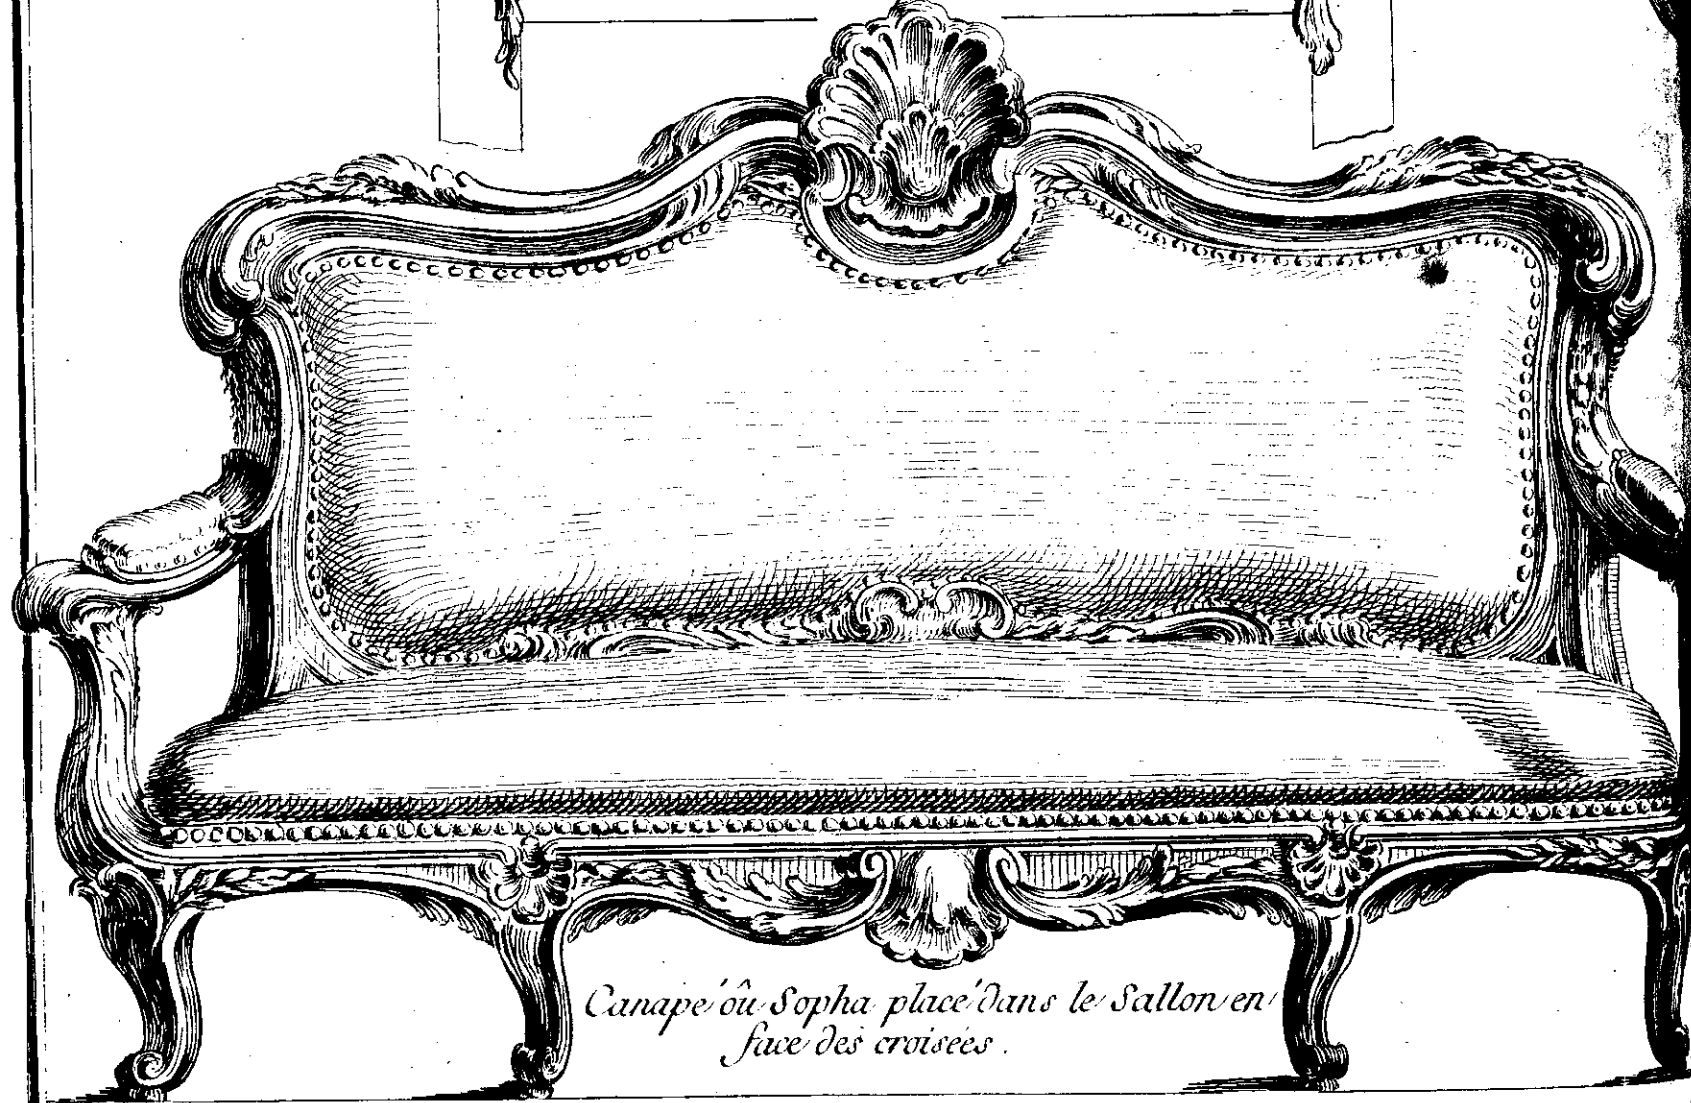


*Canapé ou Sopha placé dans le Salon en
face des croisées.*

Appartement des principaux
conts répandus dans les
ations des trois pièces pré-
tes.

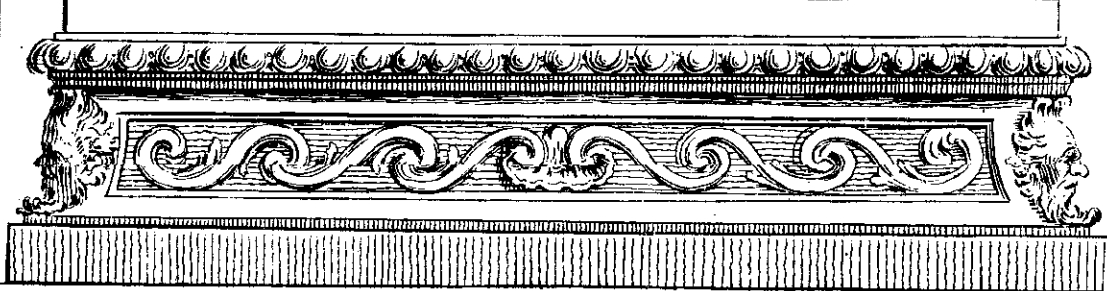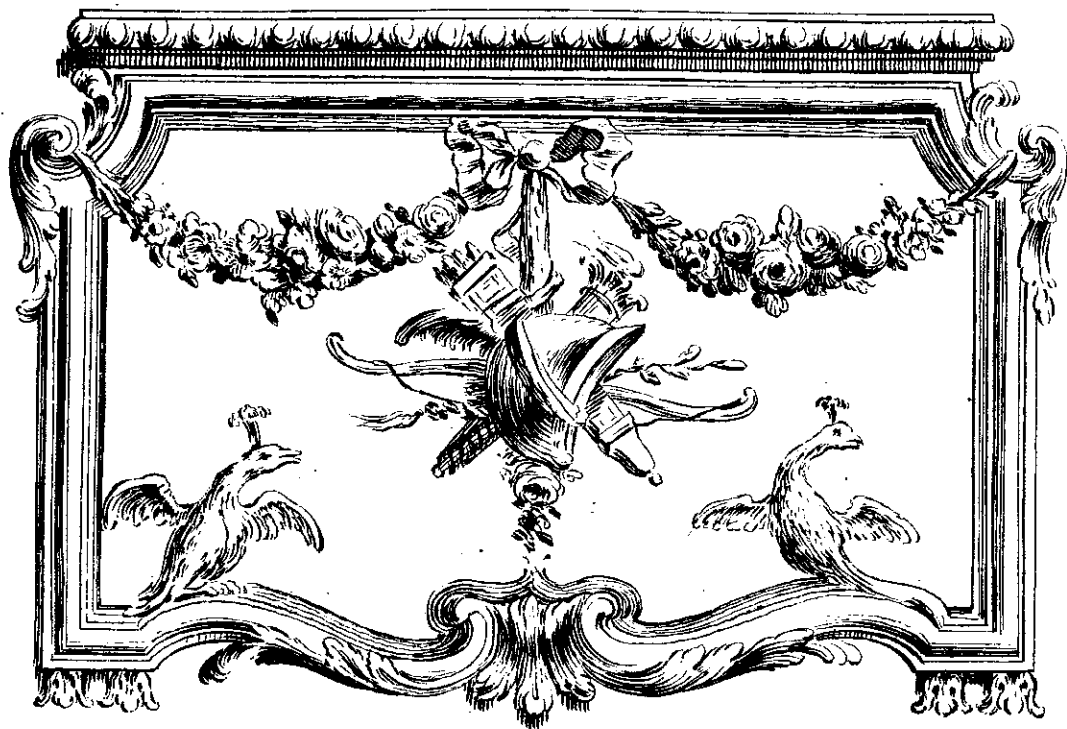

Dessus de porte de la Chambre de Parade 2.

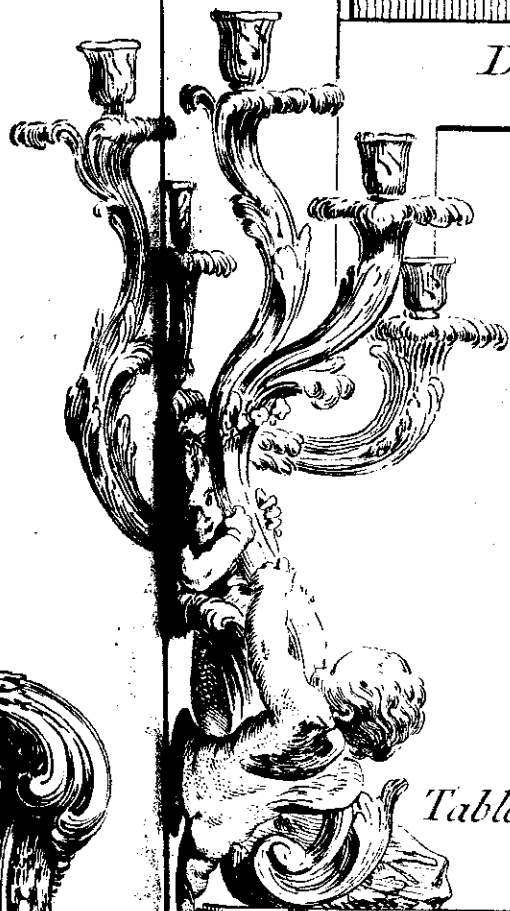

*Table de marbre et Girandole placée en face de la Cheminée du
Sallon.*

