


*Corniche du Plafond de la Chambre
de Parade*

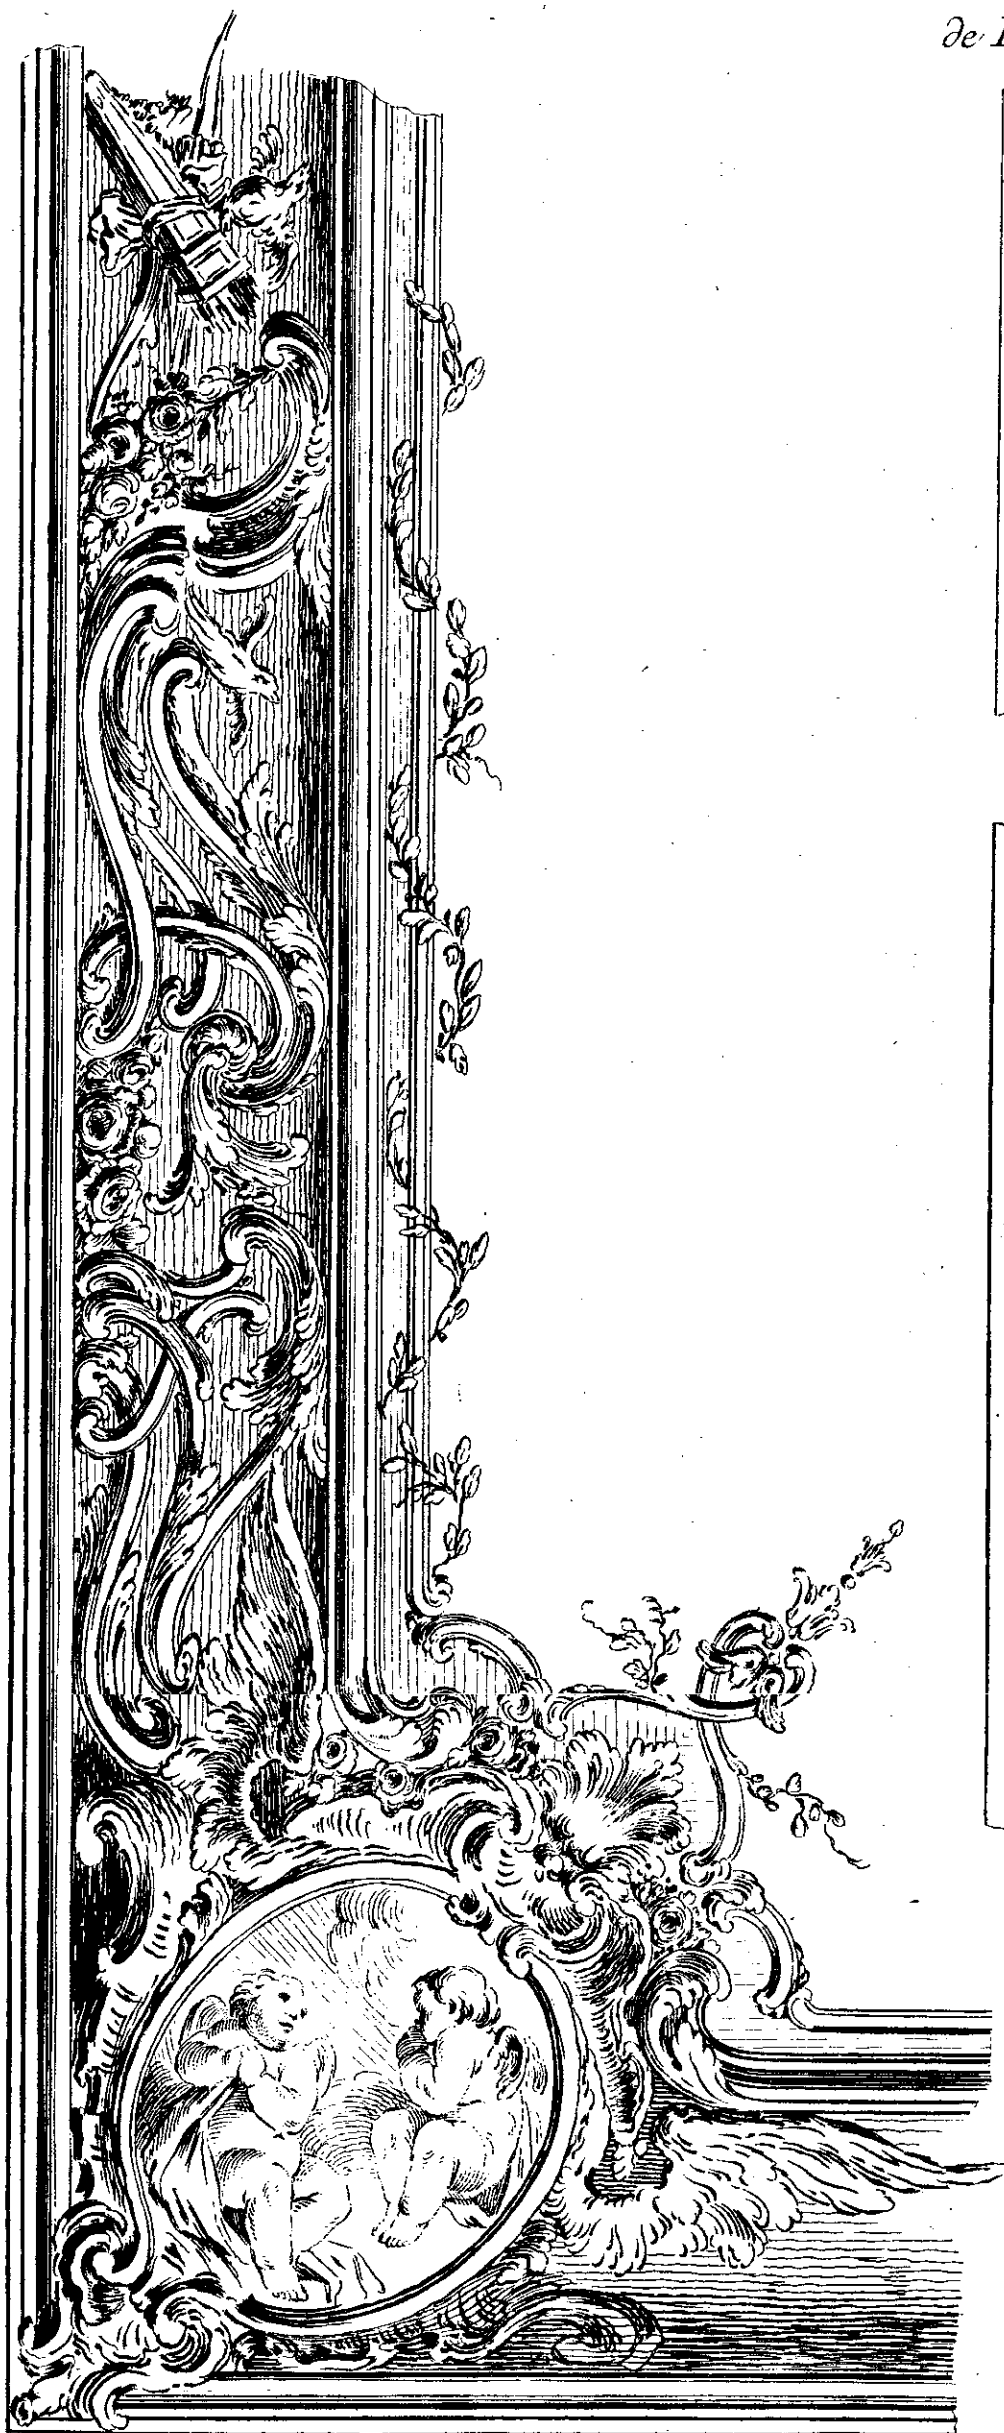

*Panneaux des Volets de la Chambre
de Parade*

