


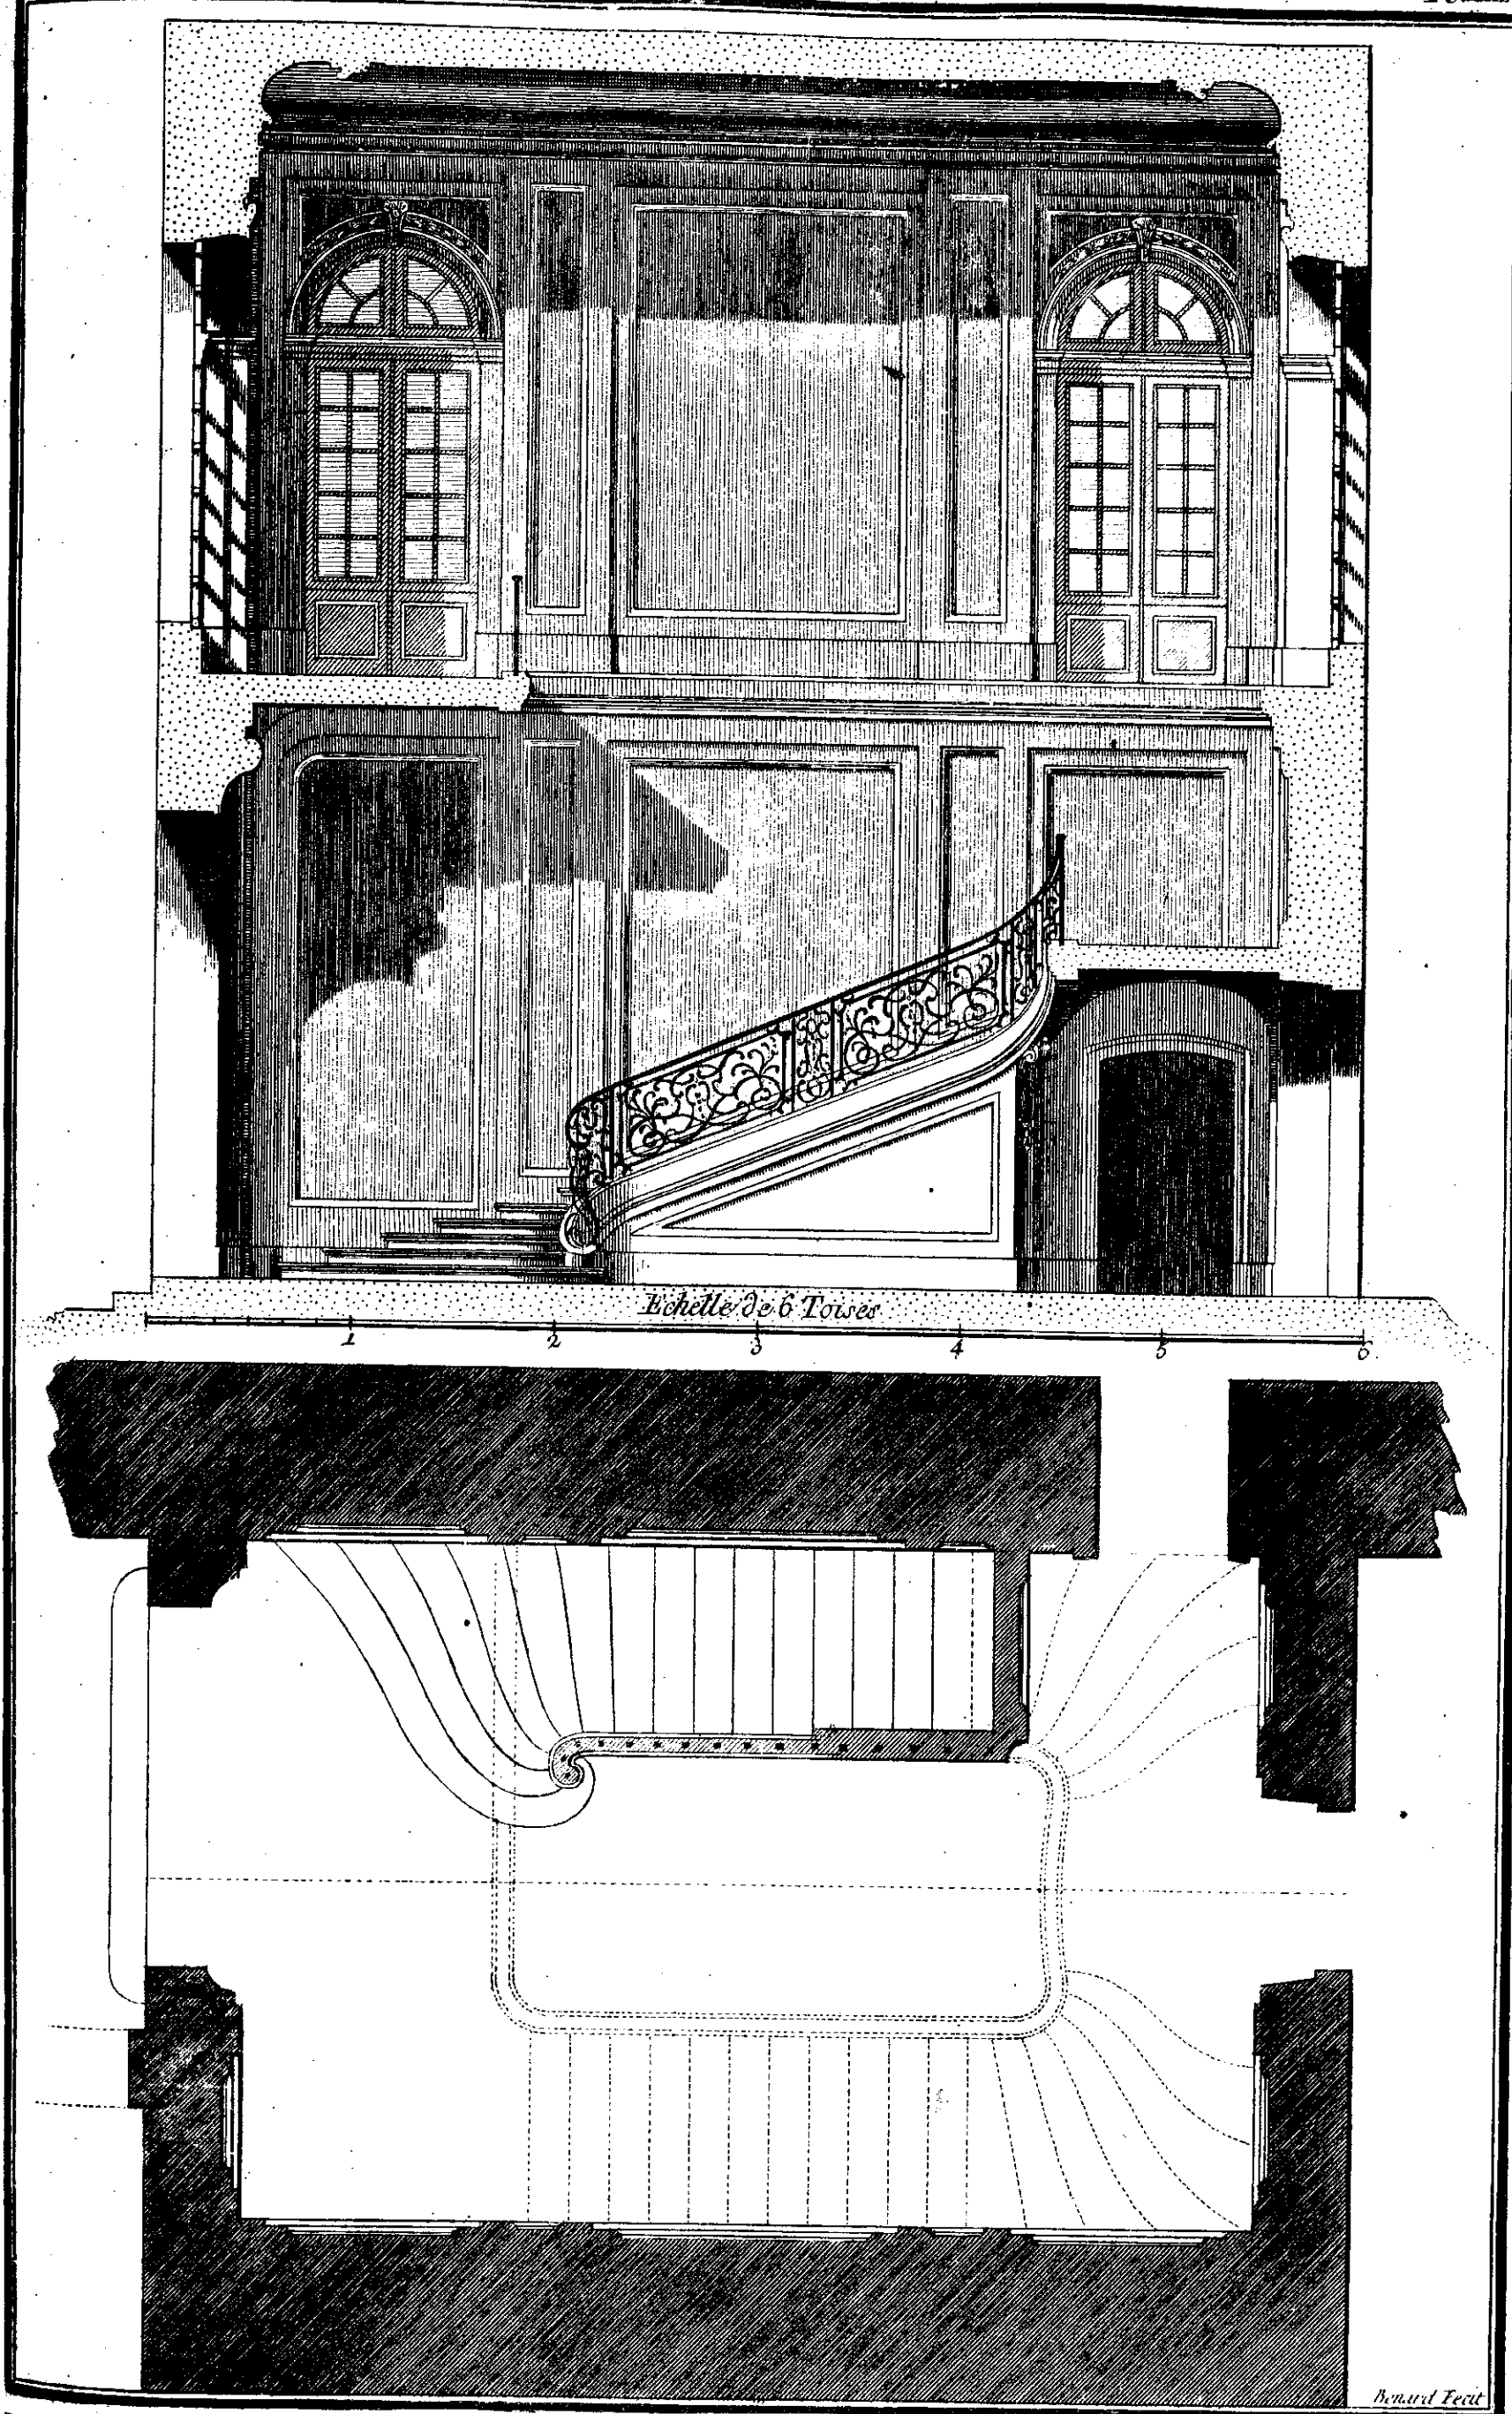

Plan au Rez de chaussée et l'élevation intérieure de l'escalier qui conduit du Cloître au Dortoir de l'Abbaye de
Vauluisant, exécuté sur les desseins de M. Franque Architecte du Roy.