


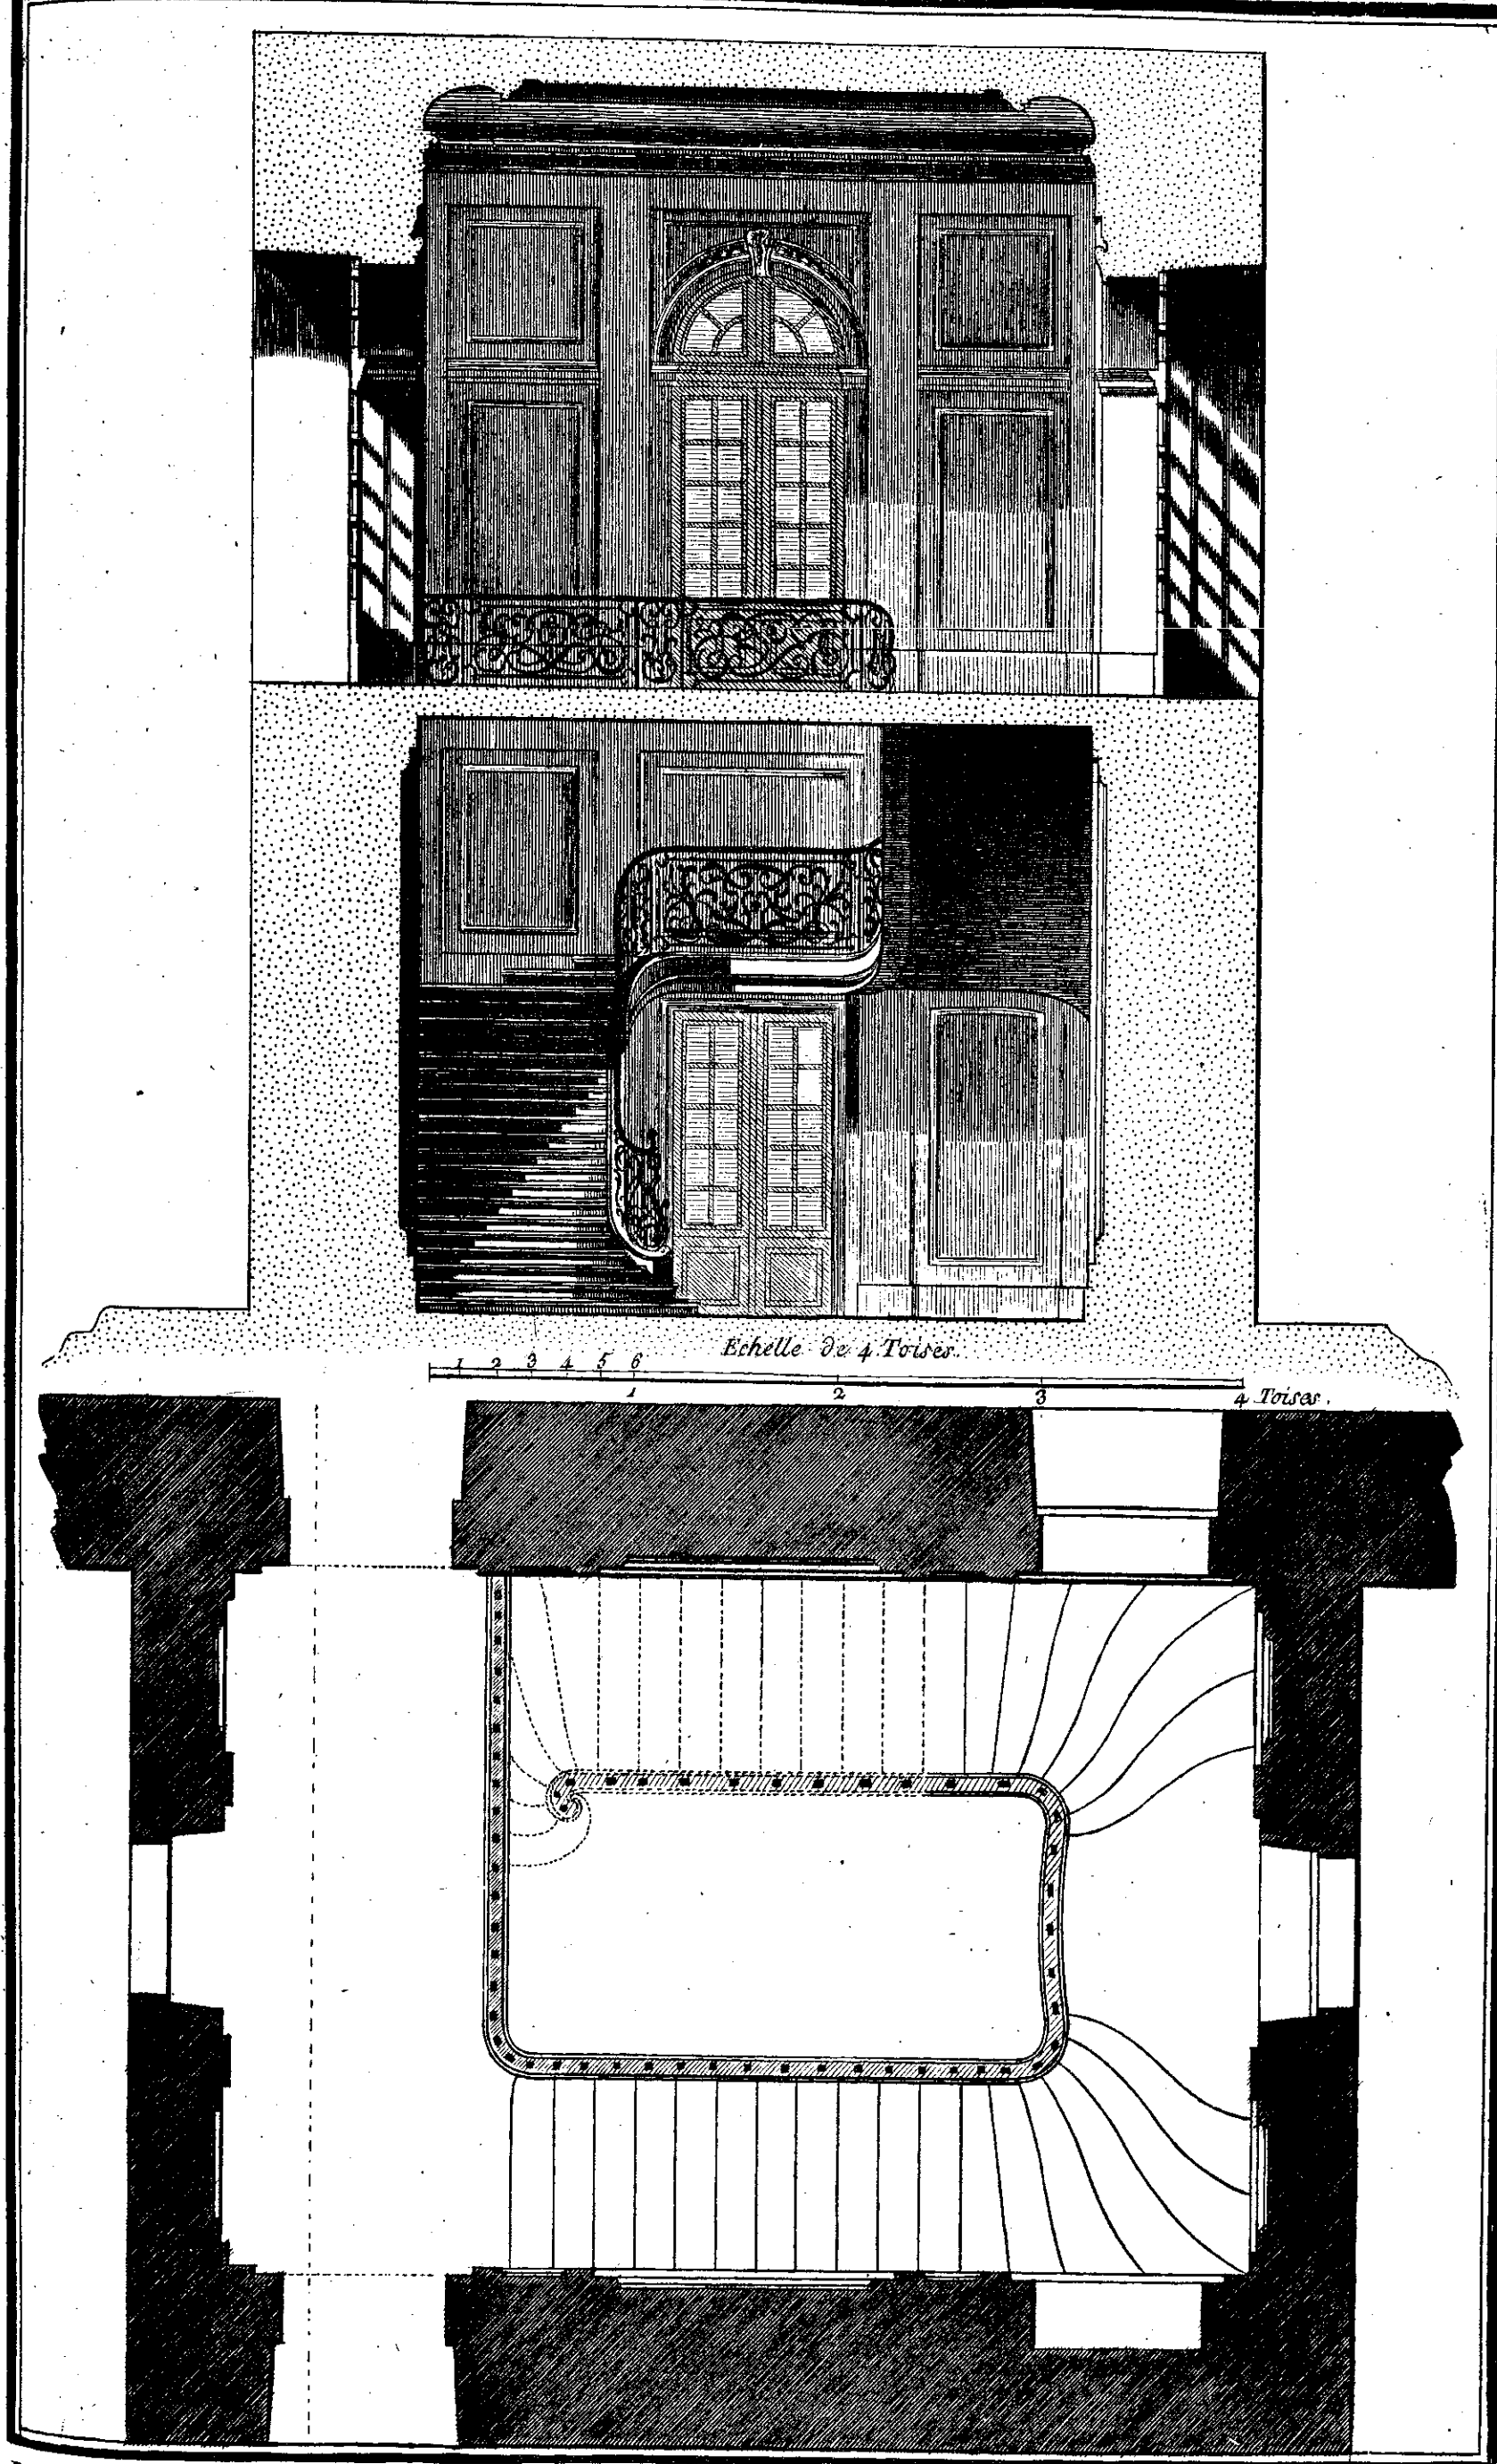

Plan du premier étage et l'Elevation interieure de l'Escallier qui conduit du Cloître au Dortoir de l'Abbaye de Vauluisant exccute sur les Desseins de M^r. Franque Architecte du Roy.