


*Élévation latérale*

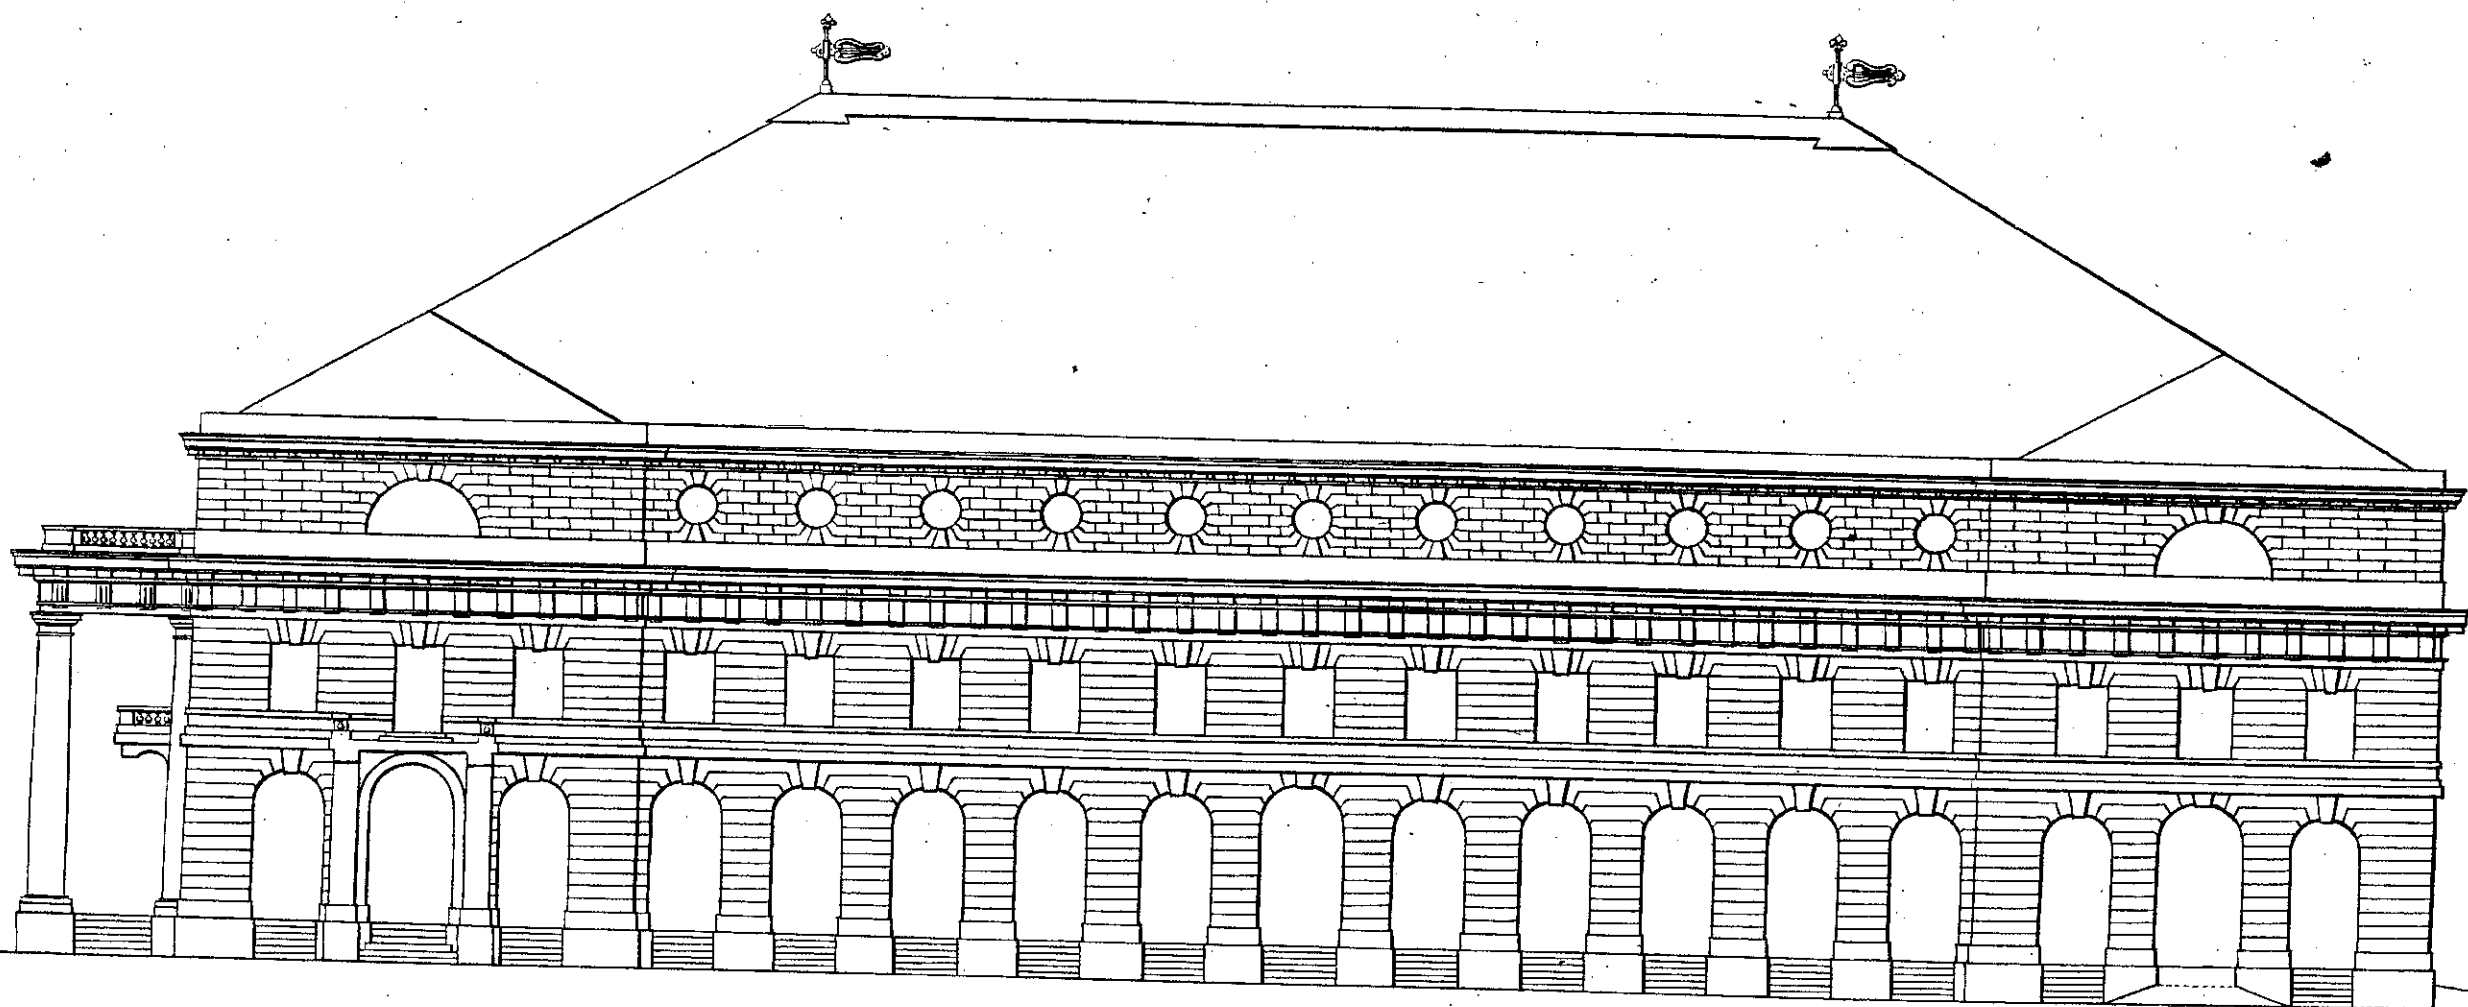

*Echelle de* 1 2 3 4 5 6 7 8 9 10 *Toises*

*Architecture, Théâtre.*

*Bernard Duvet.*

*Suppl. Pl. 6.*