


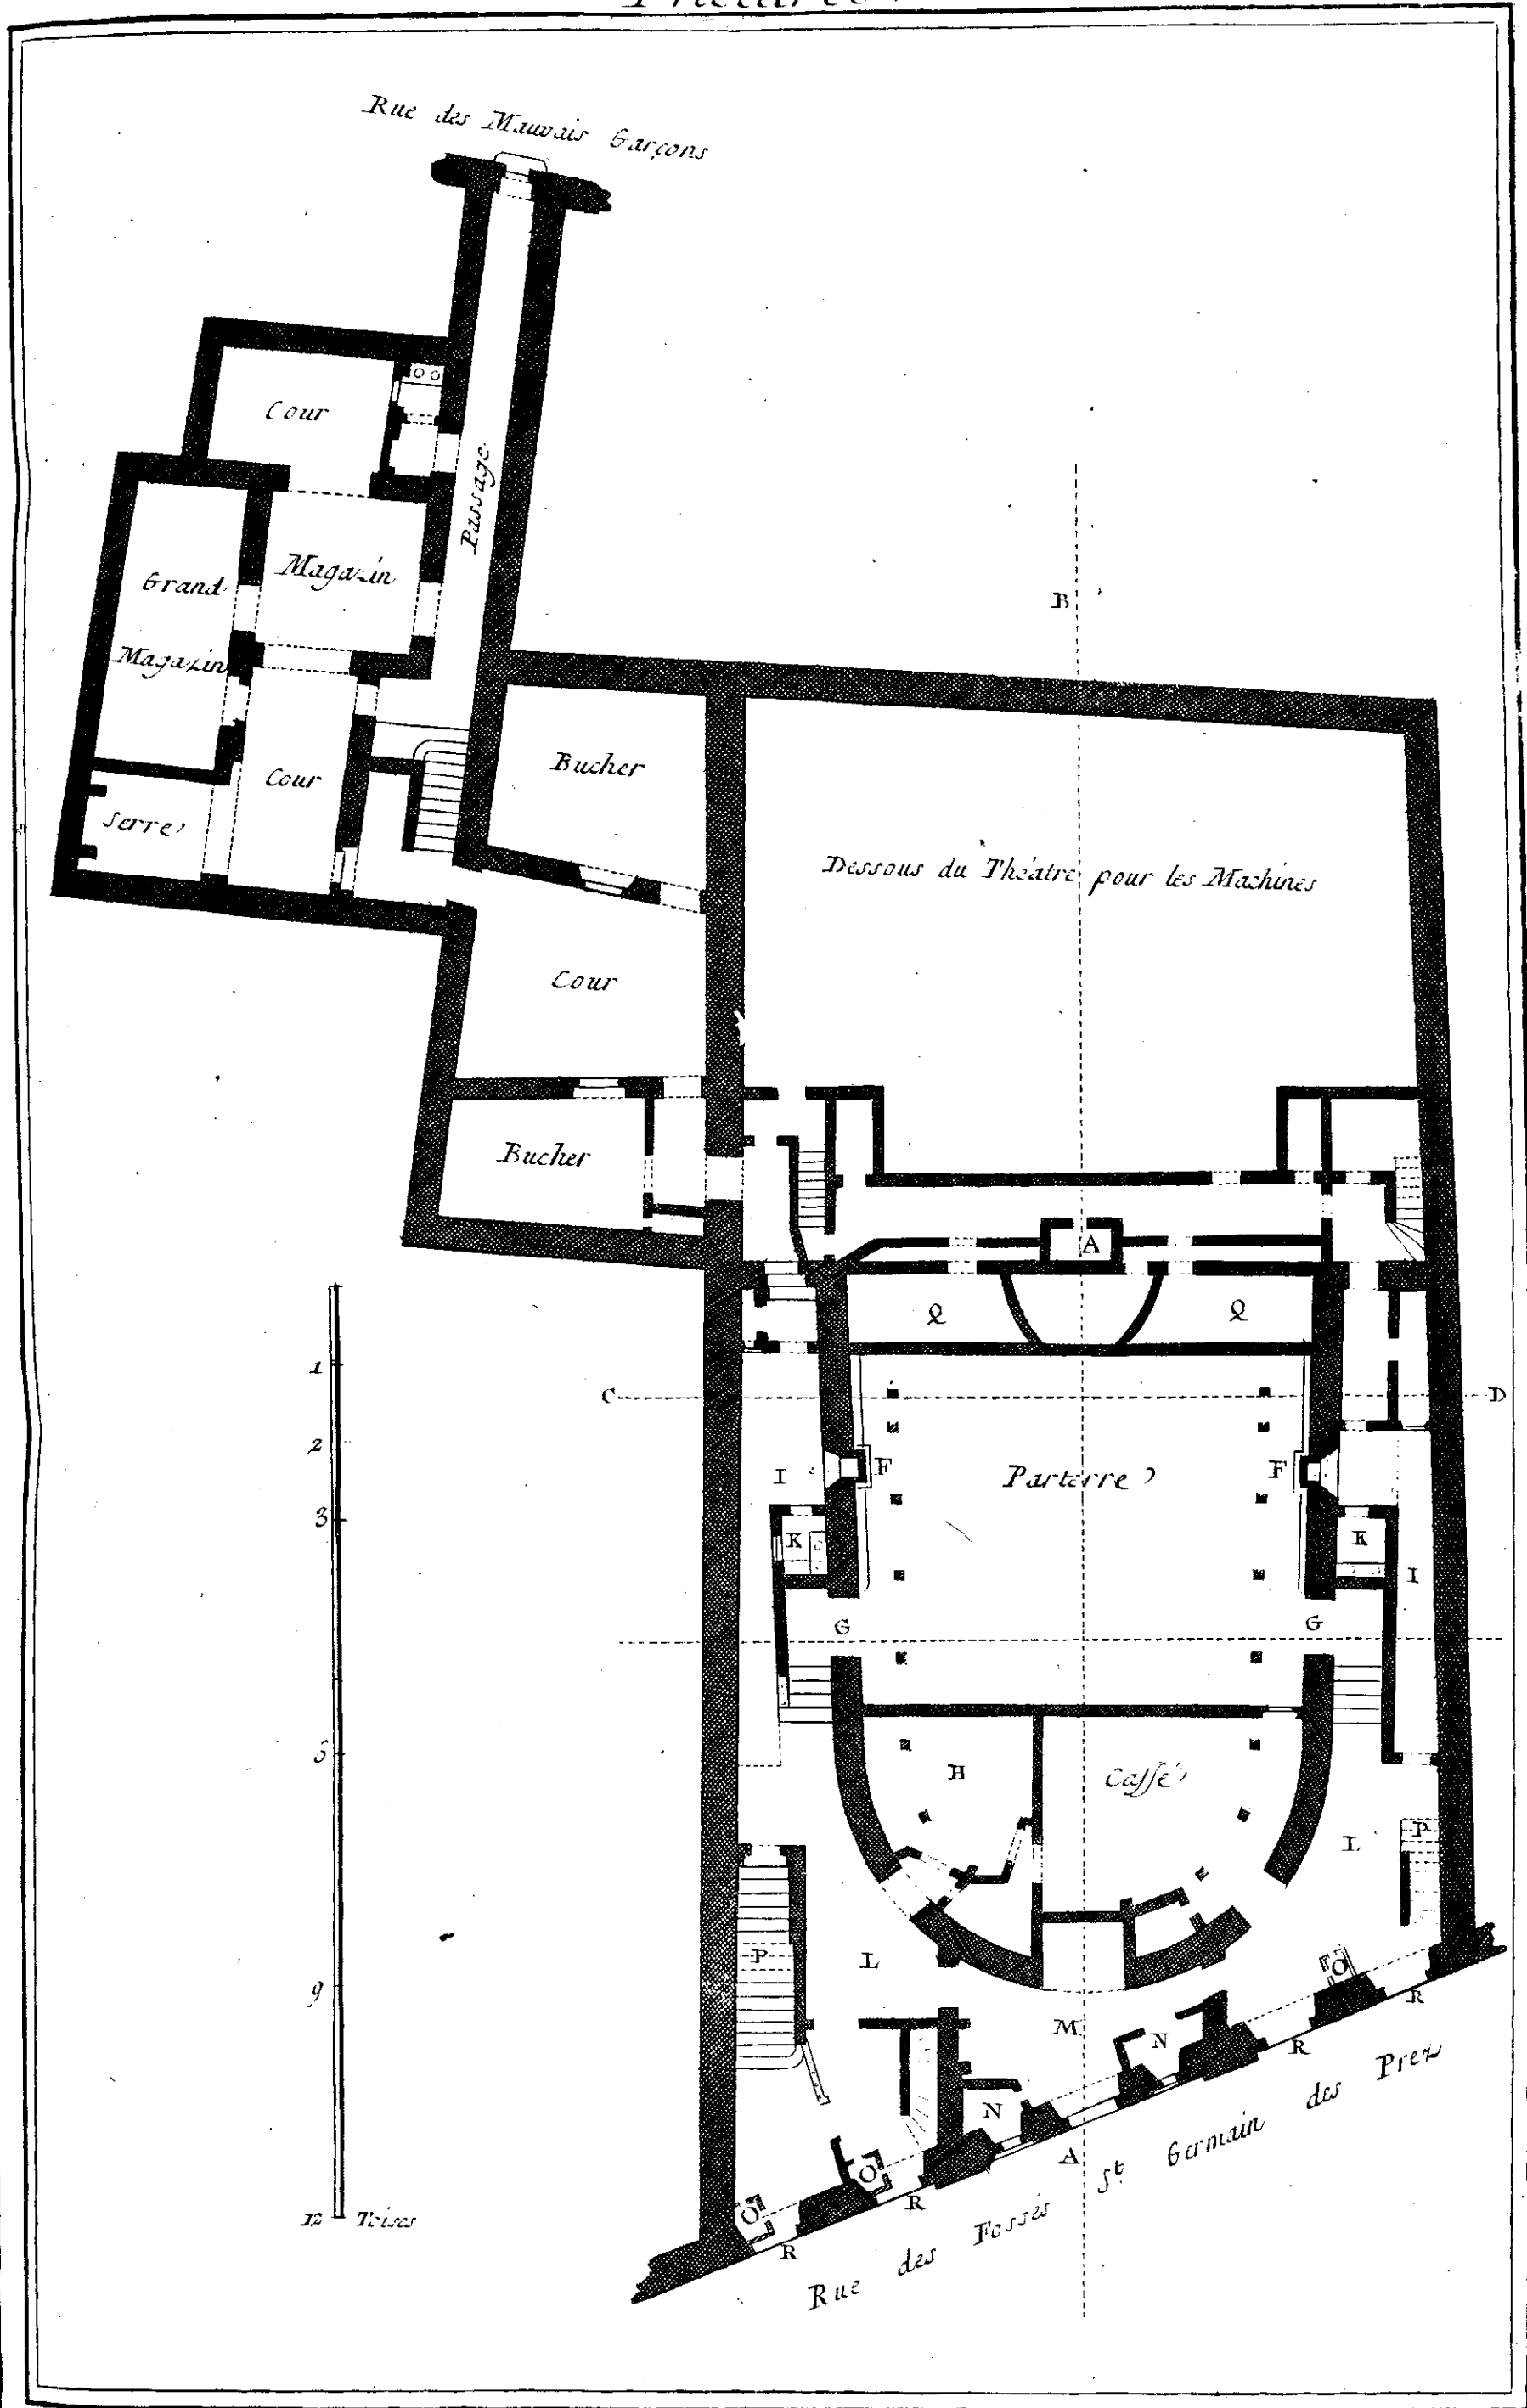

Salles de Spectacles.

Bernard Pez.

Plan au Rez de Chaussée de la Salle de Spectacles de la Comédie Française

T