


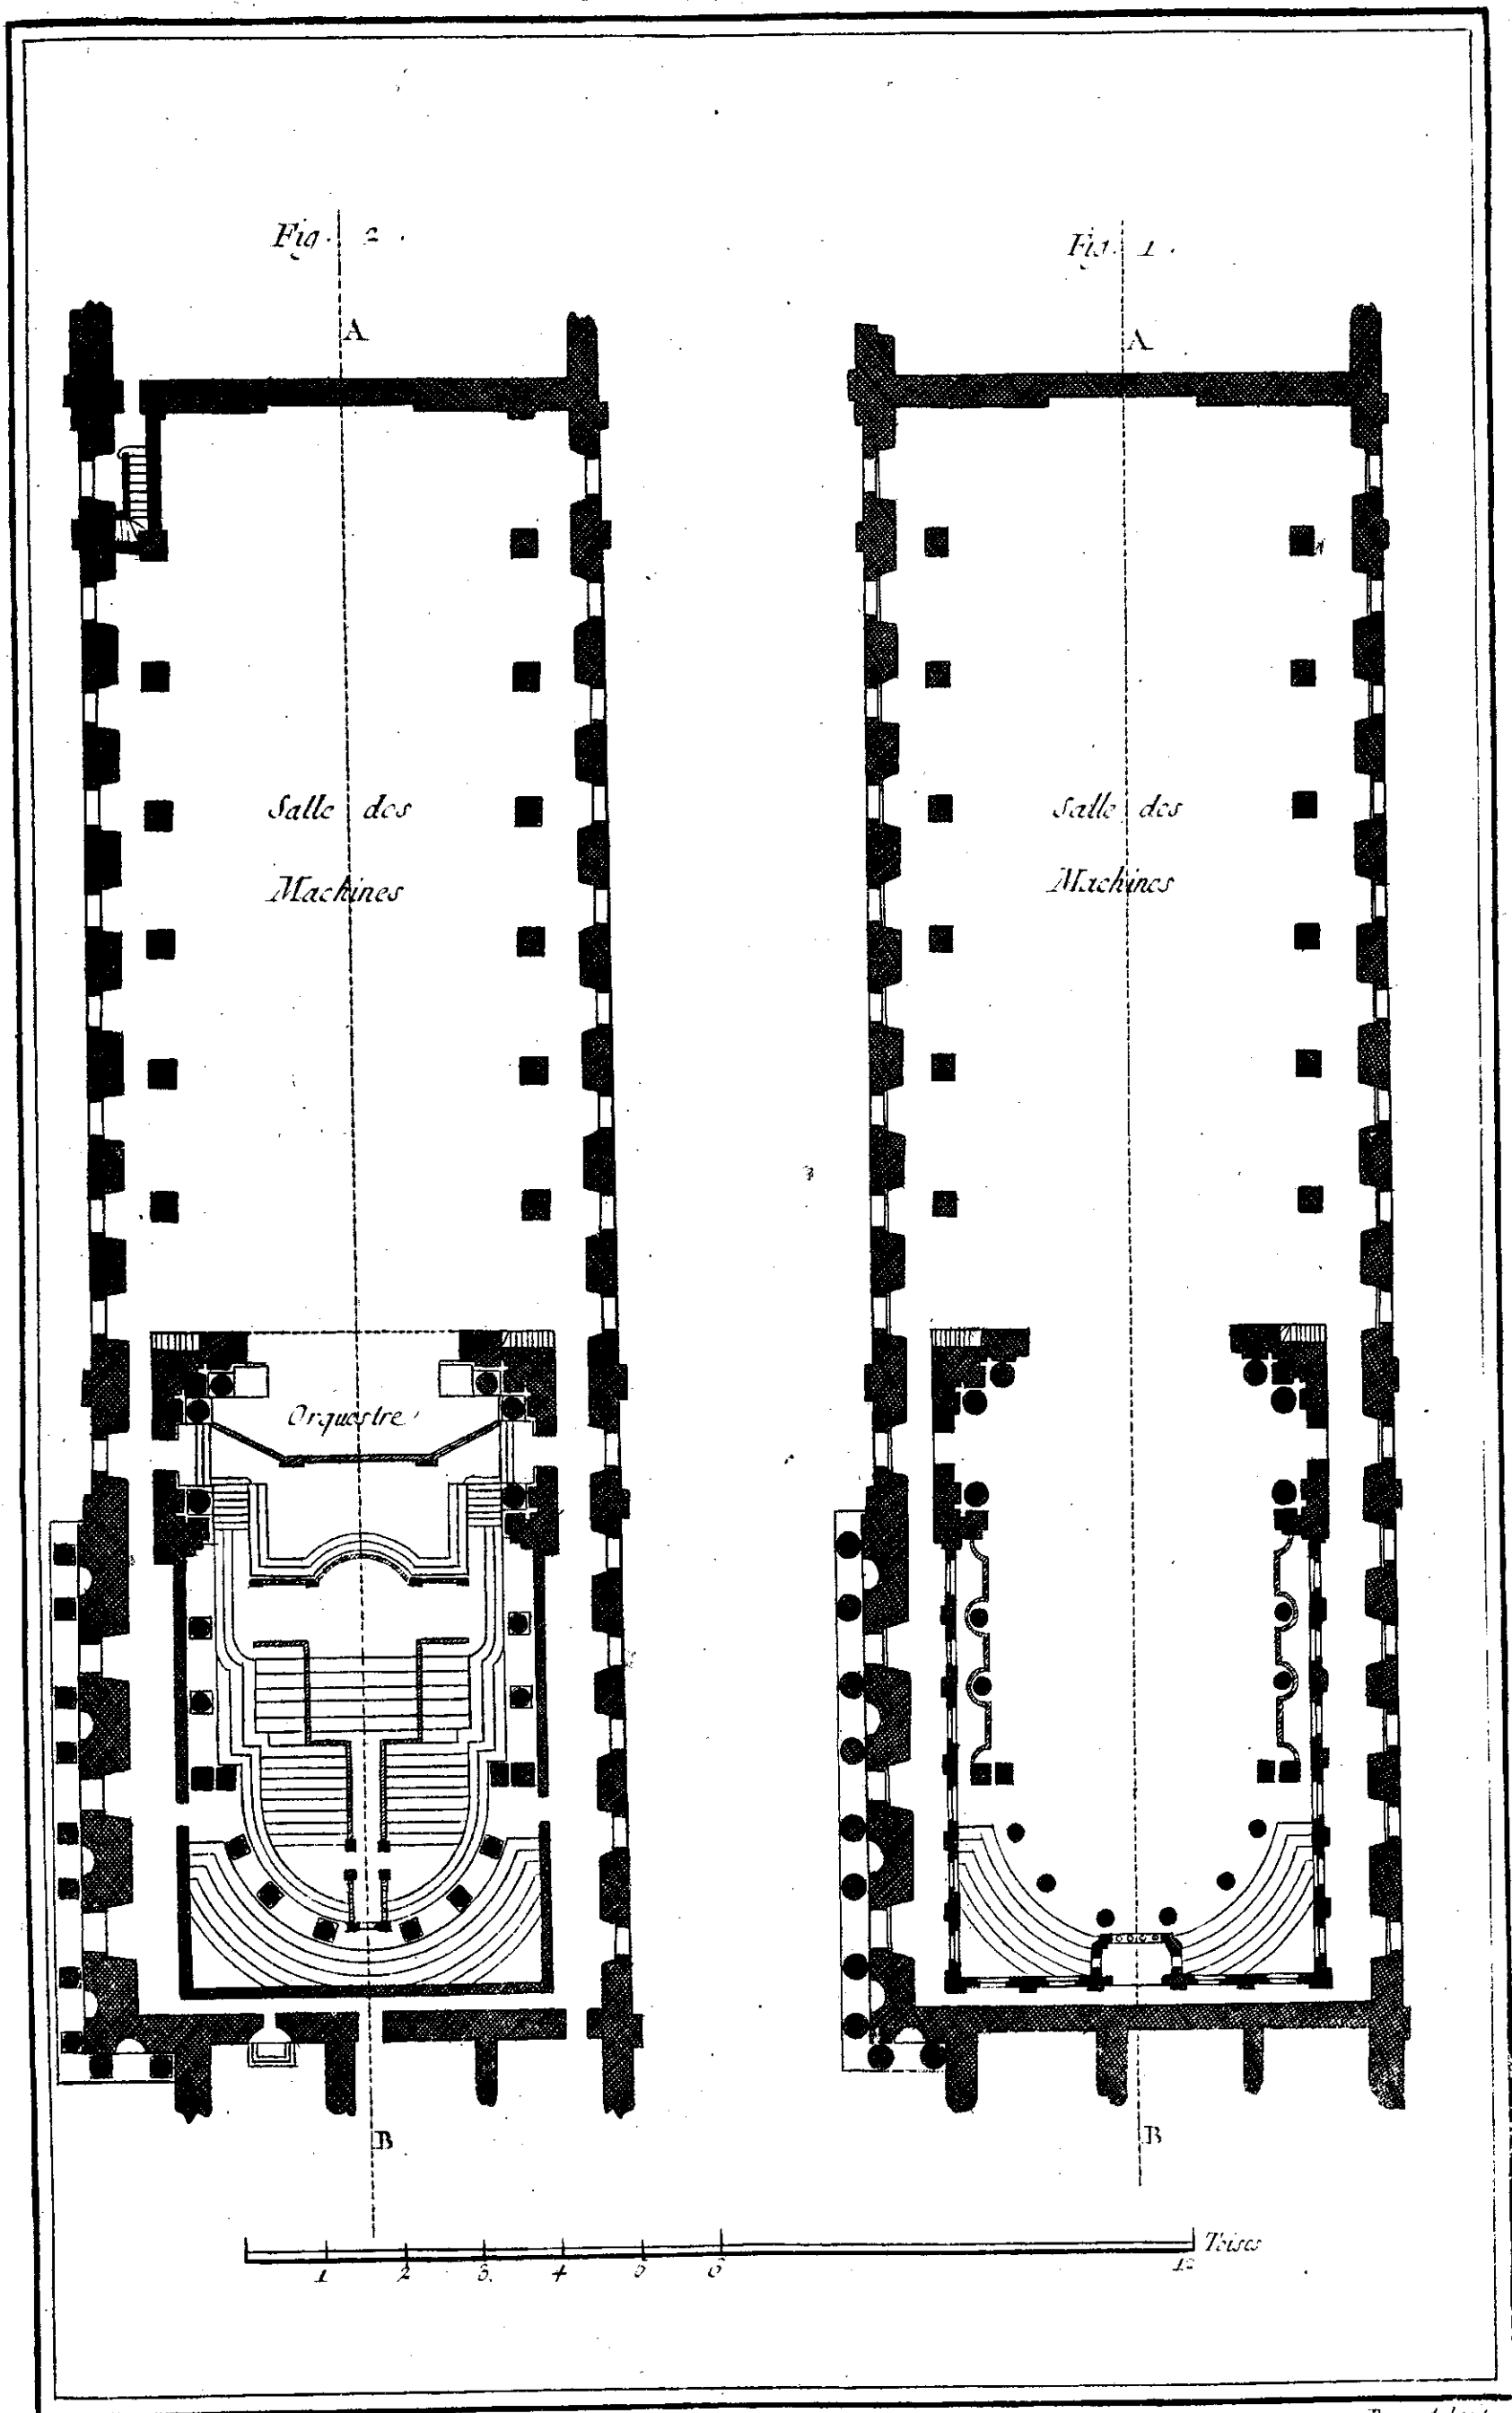

Bonard fecit

*Salles de Spectacles, Plan au Rez de chaussée, et
Plan à la hauteur des premières Loges de la Salle des Machines du Château des Thuilleries.*