



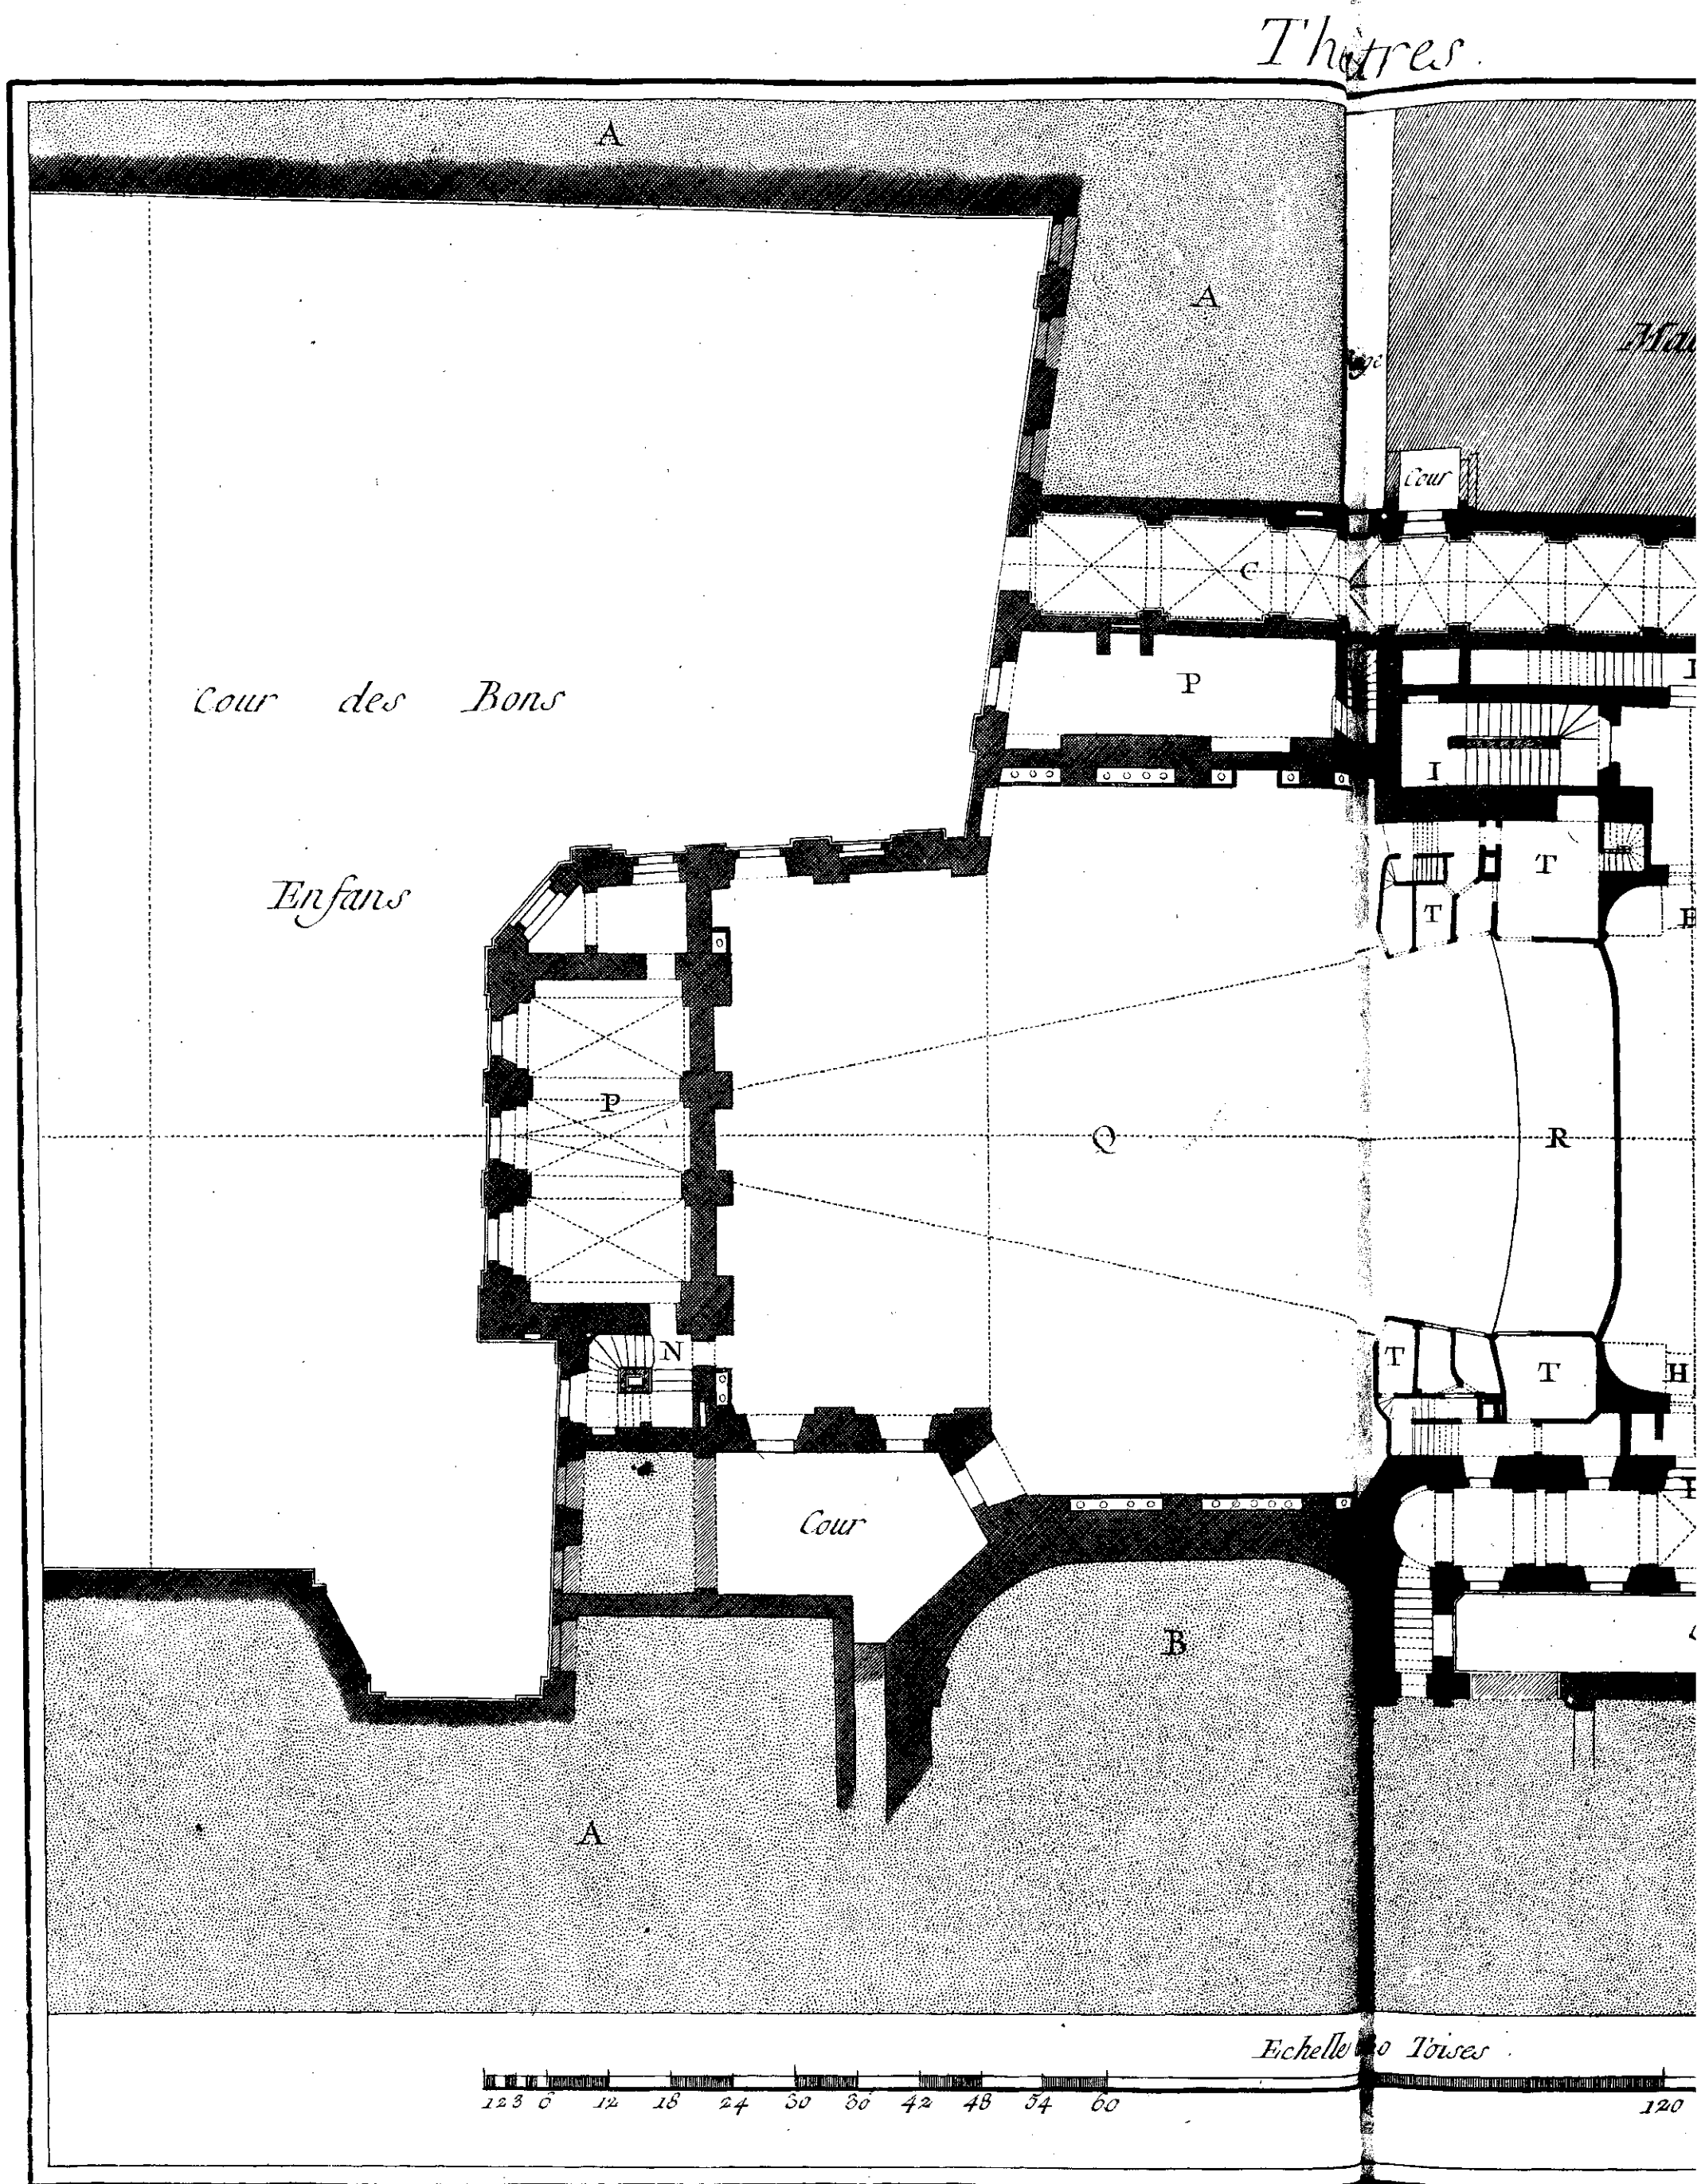

*Salles de Spectacles, Plan au Rez de Chaussée du terre de la Ne
Palais Royal sur les Dessesins de M. Meau Architecte*

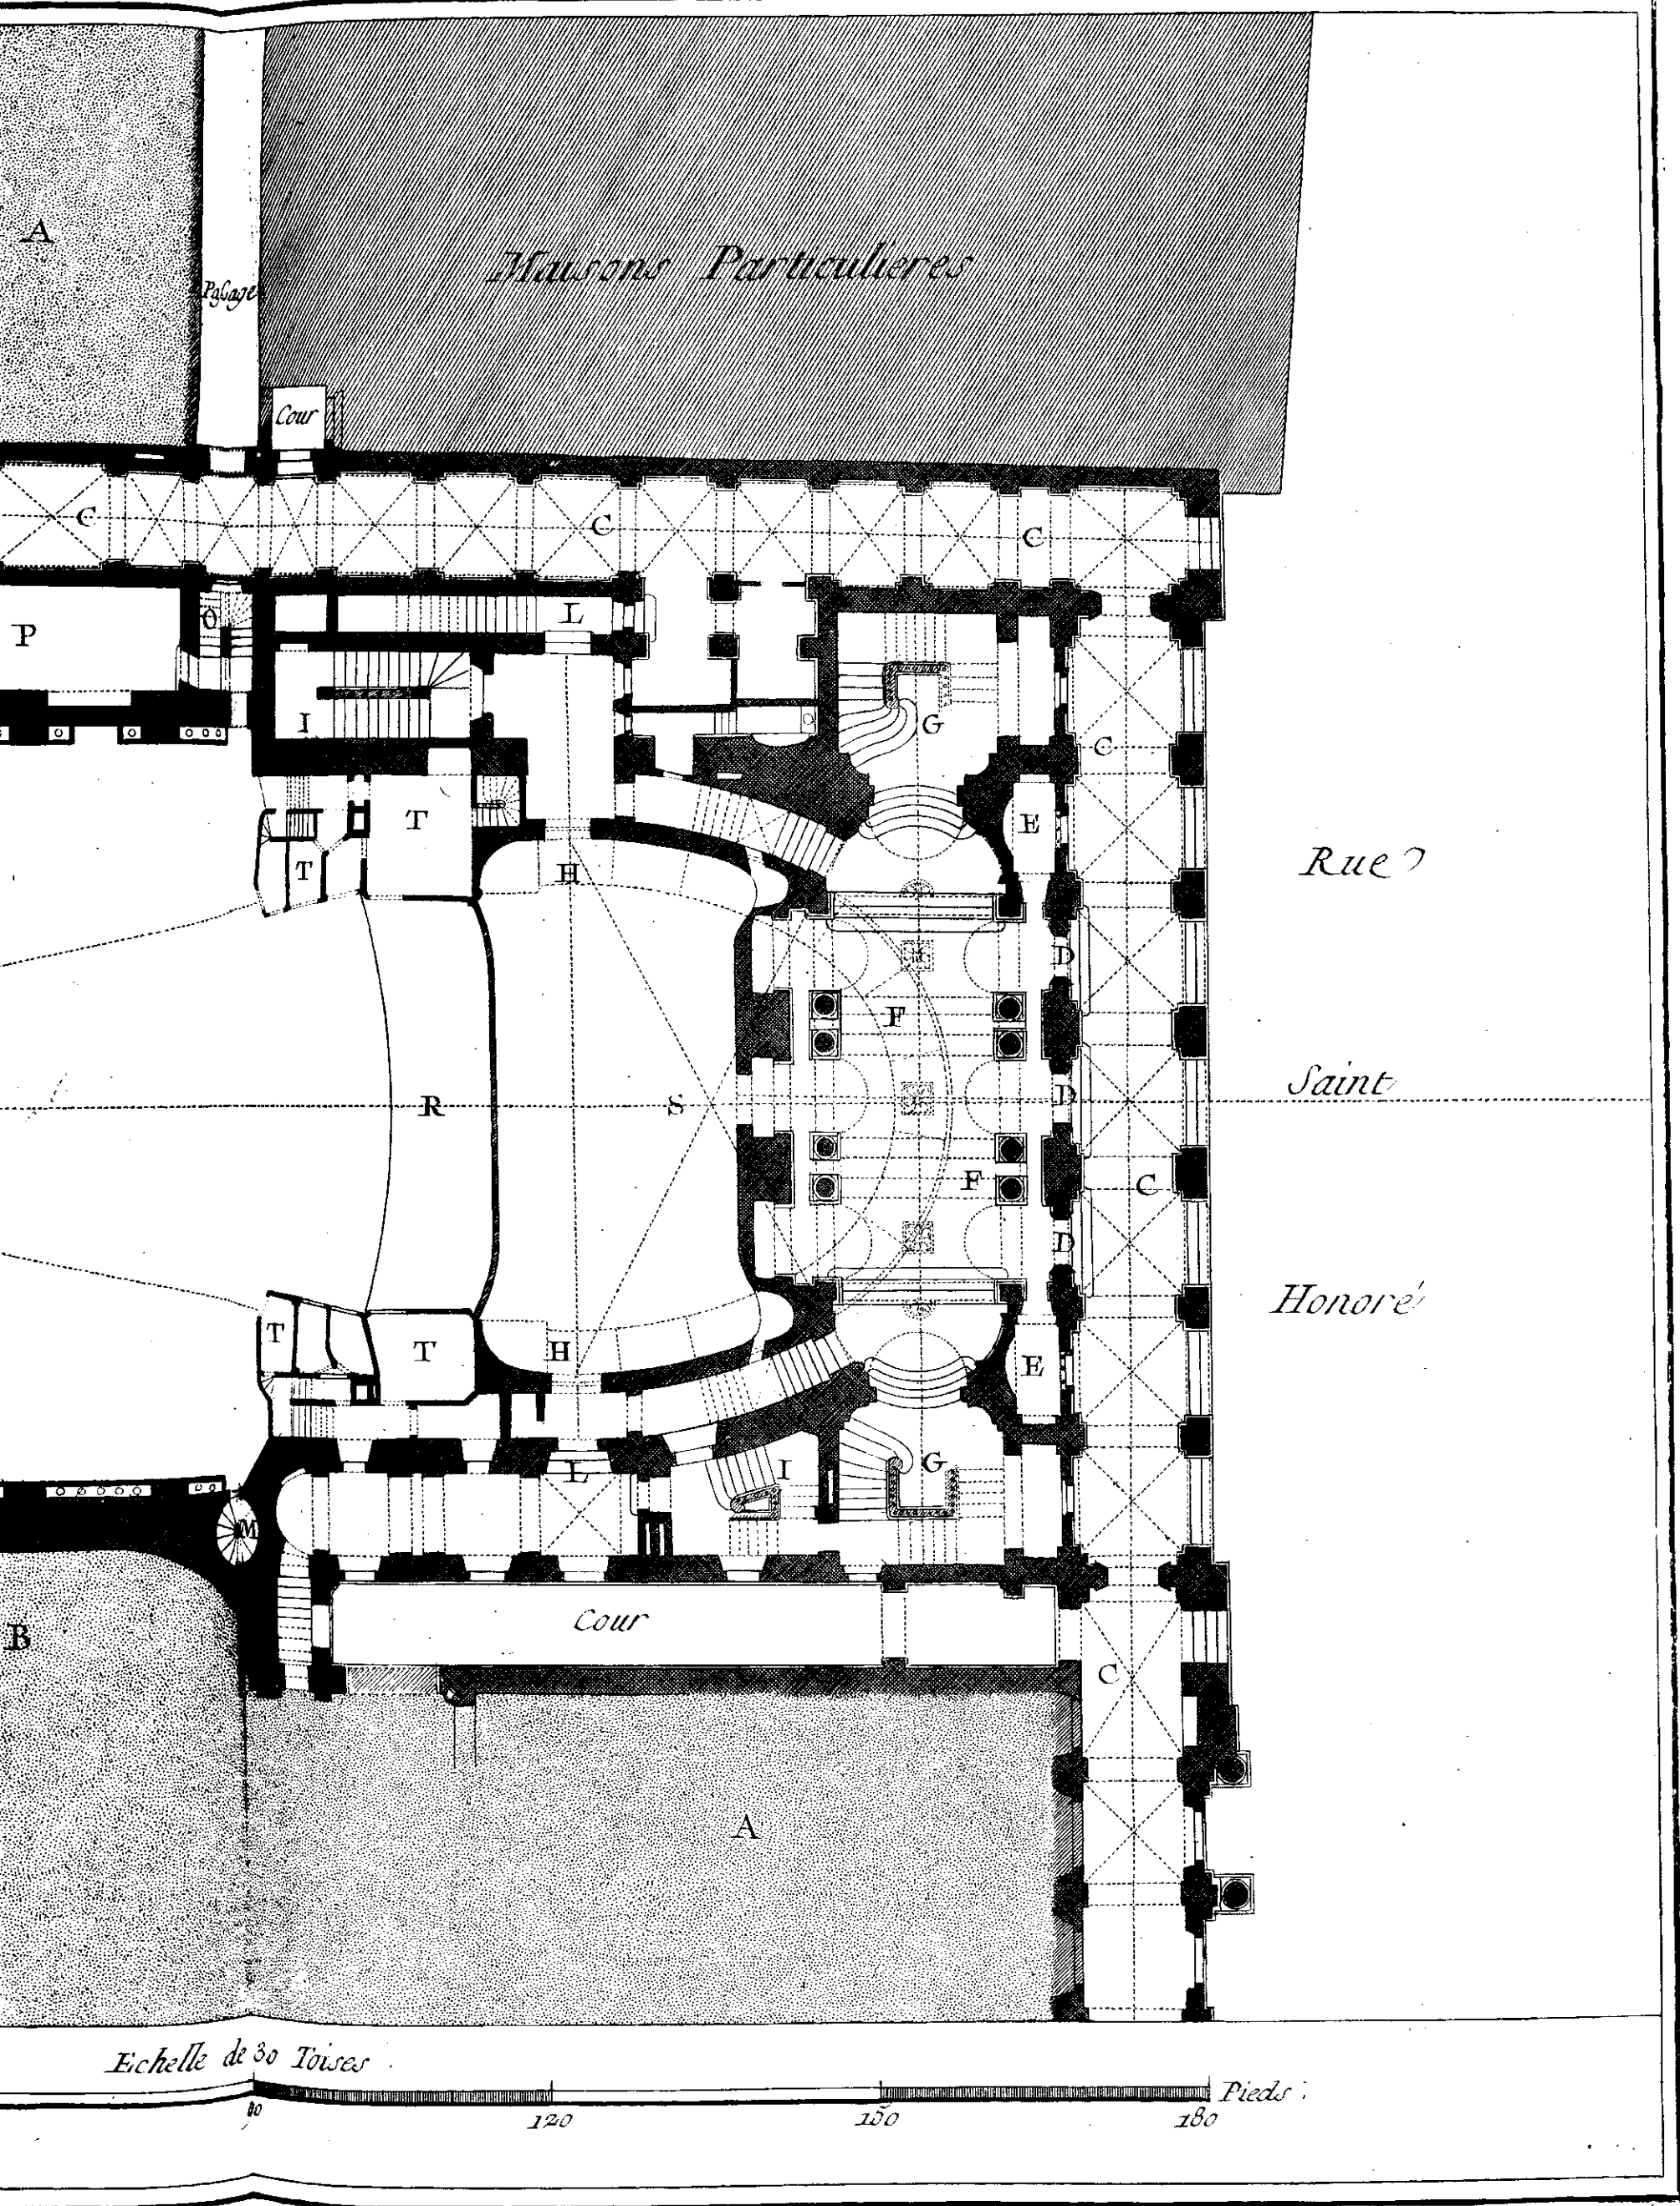

Benard Feut.

*Élevée du Parterre de la Nouvelle Salle de l'Opéra, Exécutée au
 des de M^r. Moreau Architecte du Roy et de la Ville.*

BB