
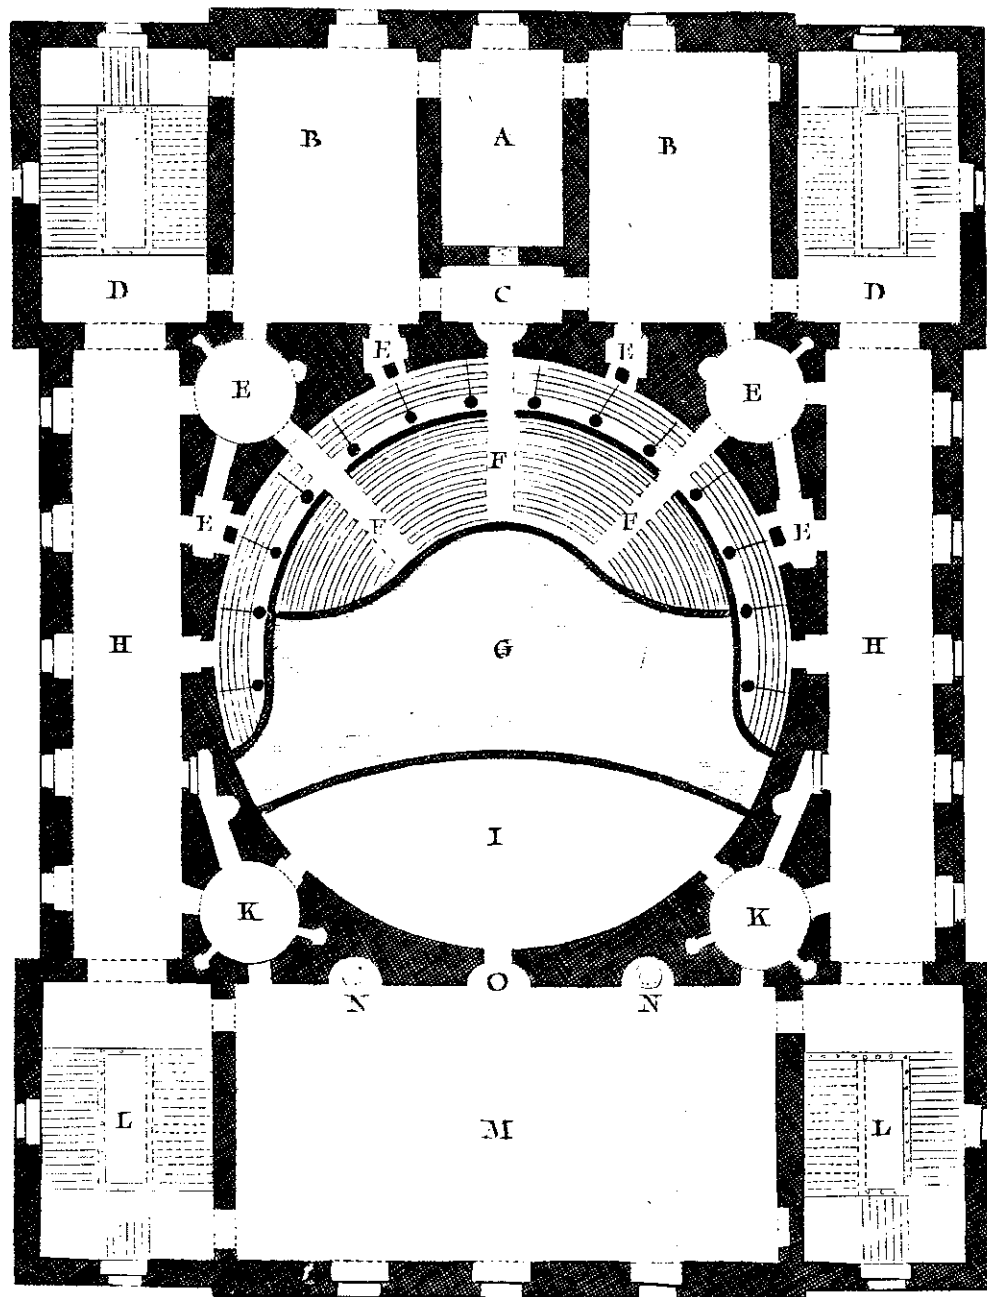


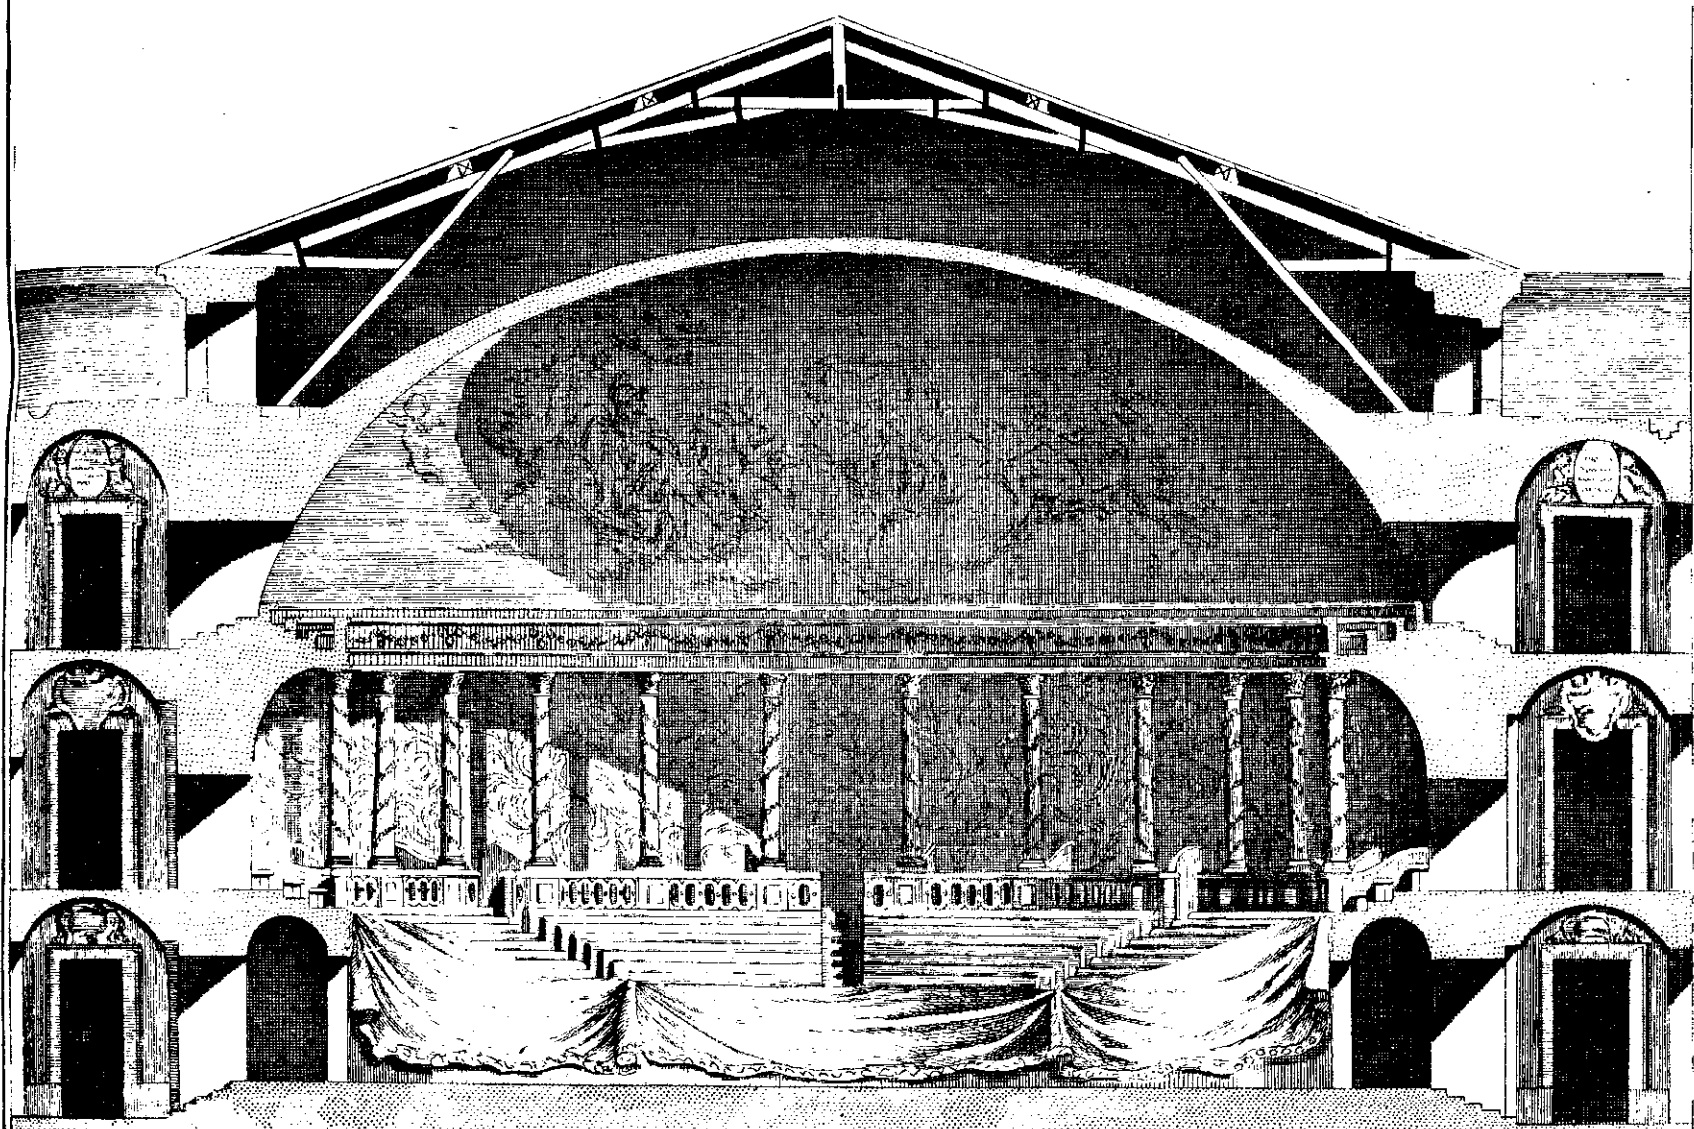

5
5
7
5
7
10
11
12 Toises

Dumont Inv.

Benard Fecit.

Salles de Spectacles,

DD

Plan et Coupe d'un projet de Salle de Concert de la composition de M^r Dumont Professeur d'Architecture.