


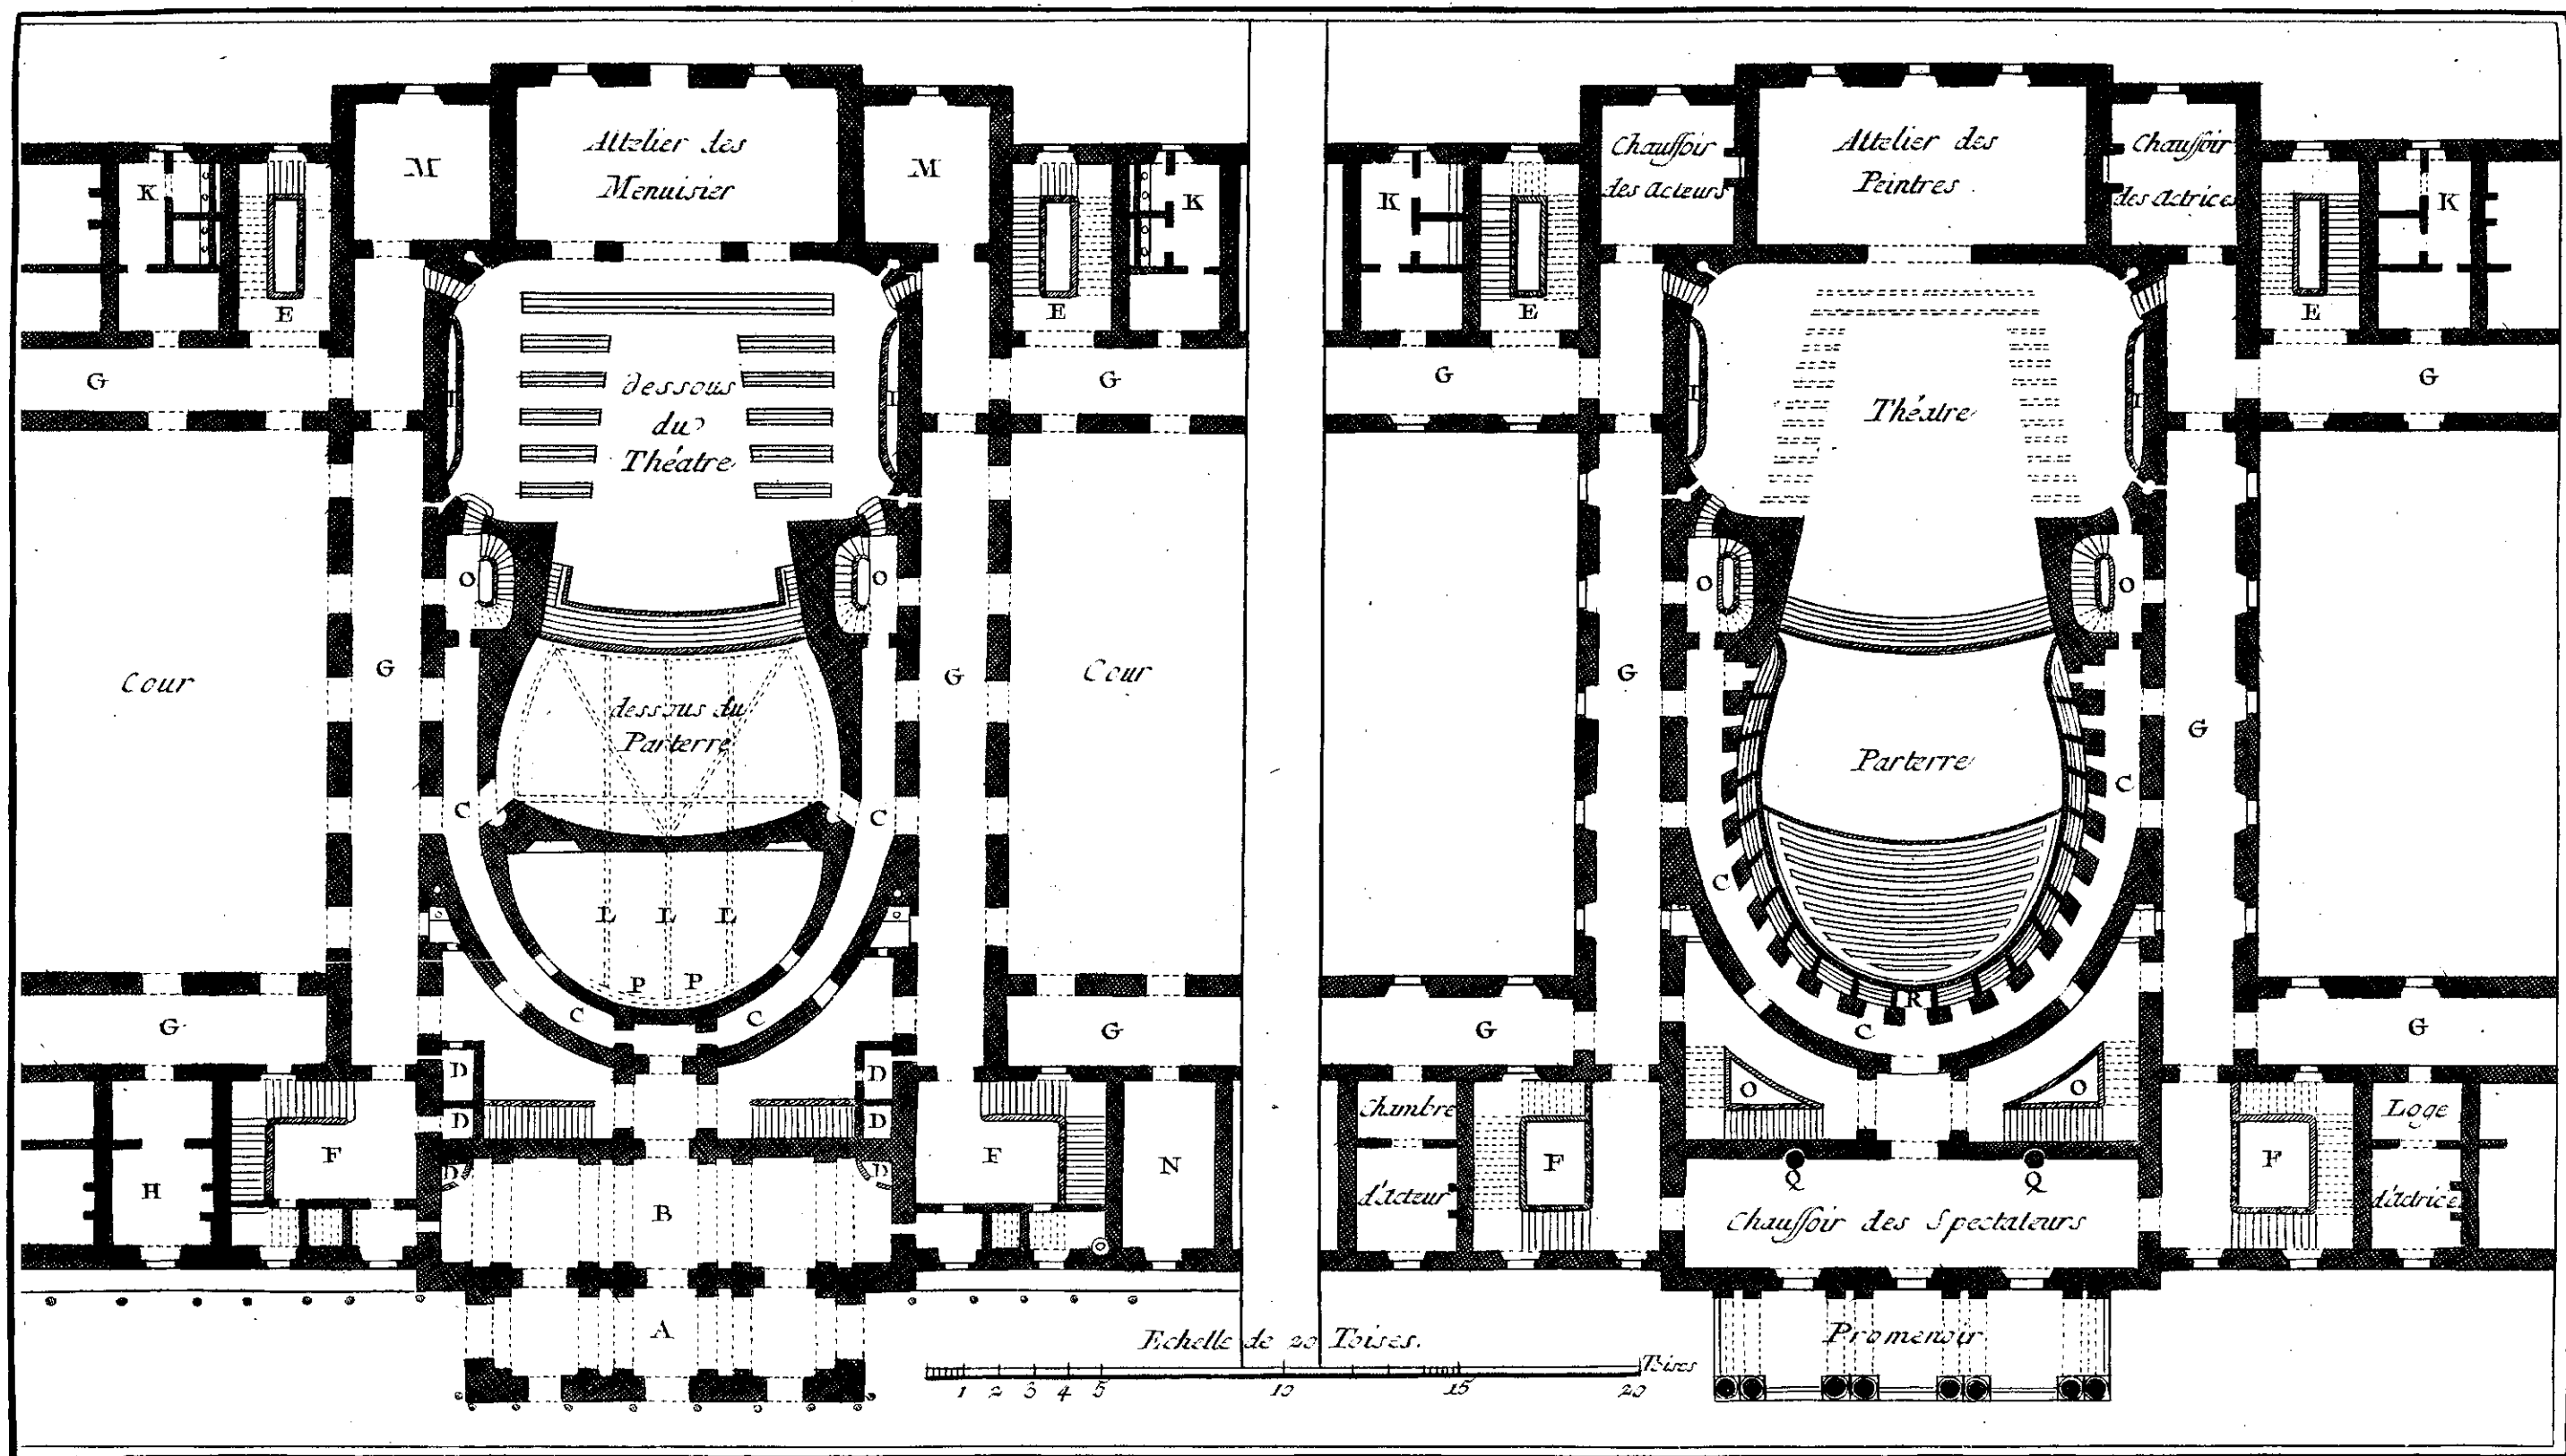

Theatres.

Pl. I.

Salles de Spectacles ,

Plan au Rez de Chaussée et Plan des premières Loges d'un projet de Salle de Spectacle de la composition du S^r Dument Professeur d'Architecture .