




Coupe sur la longueur d'une Salle de Spectacles de la composition du

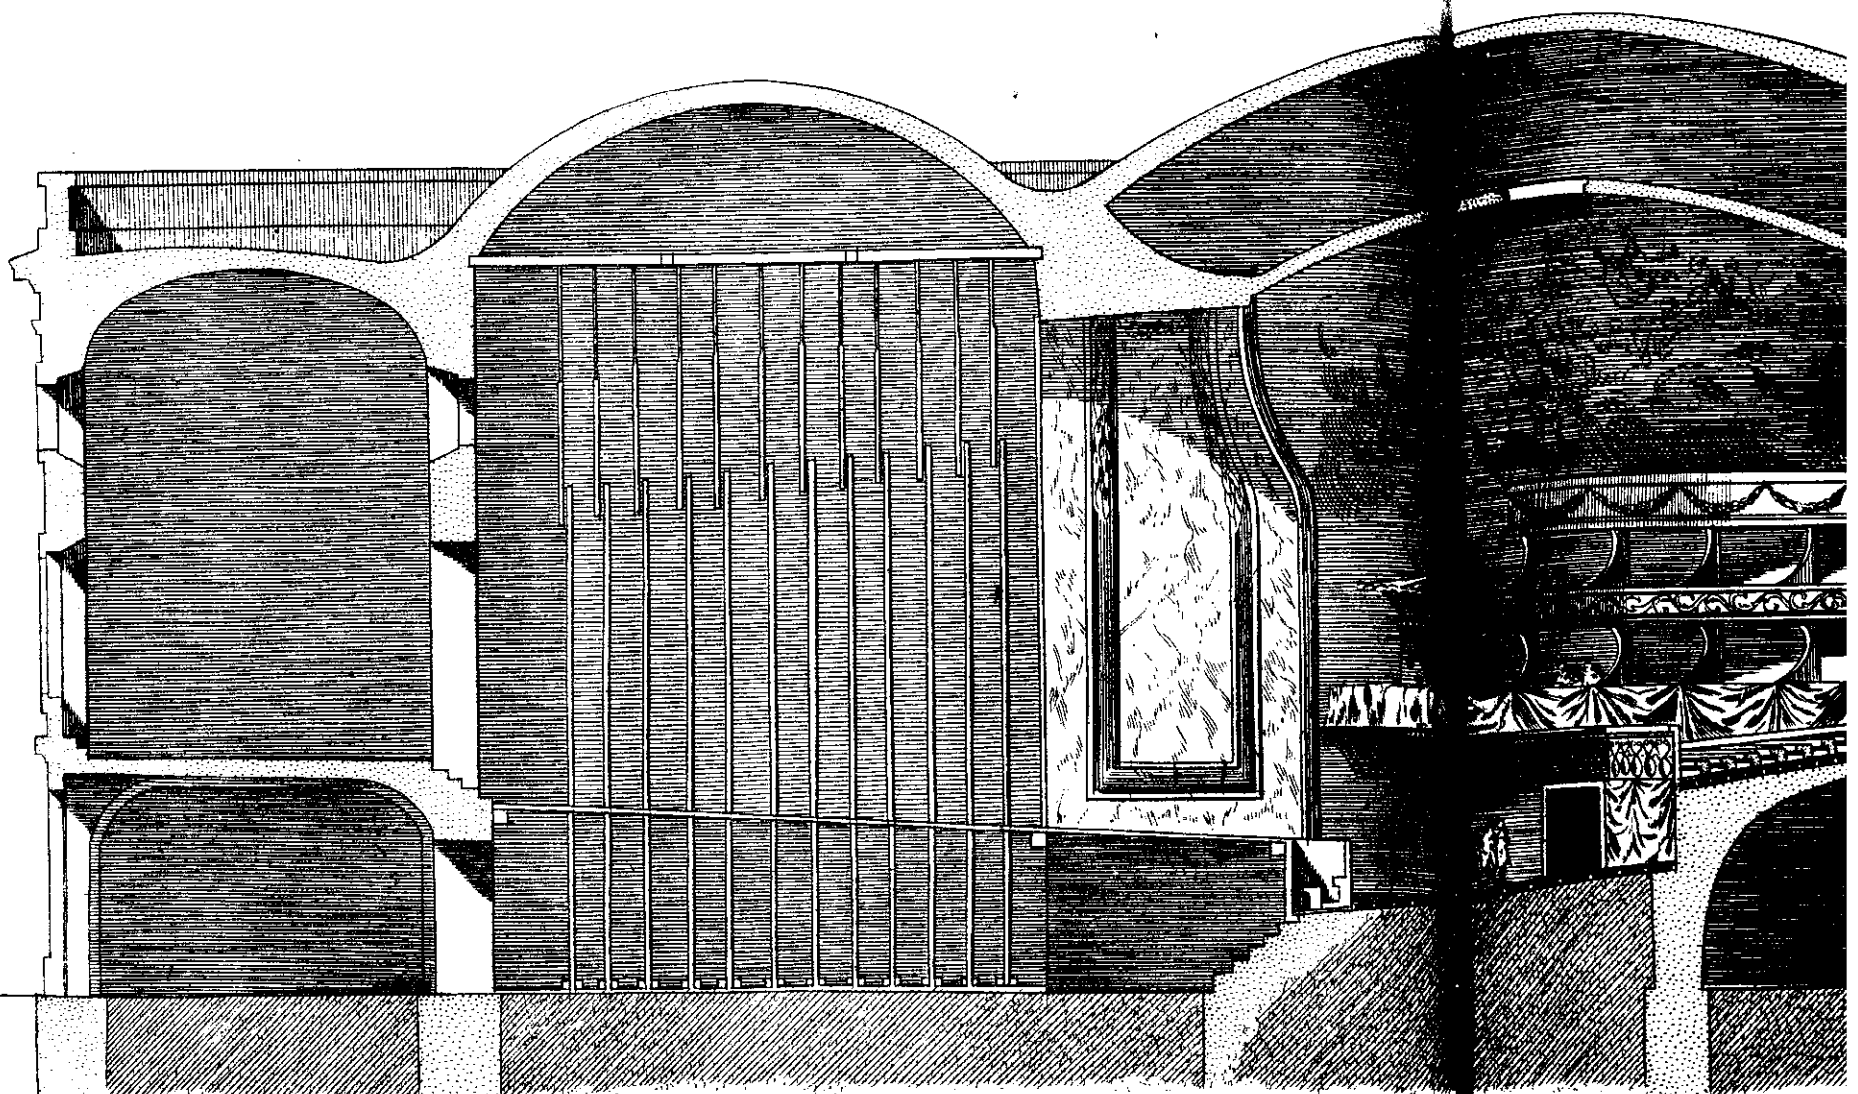

Façade d'un projet de Salle de Spectacle

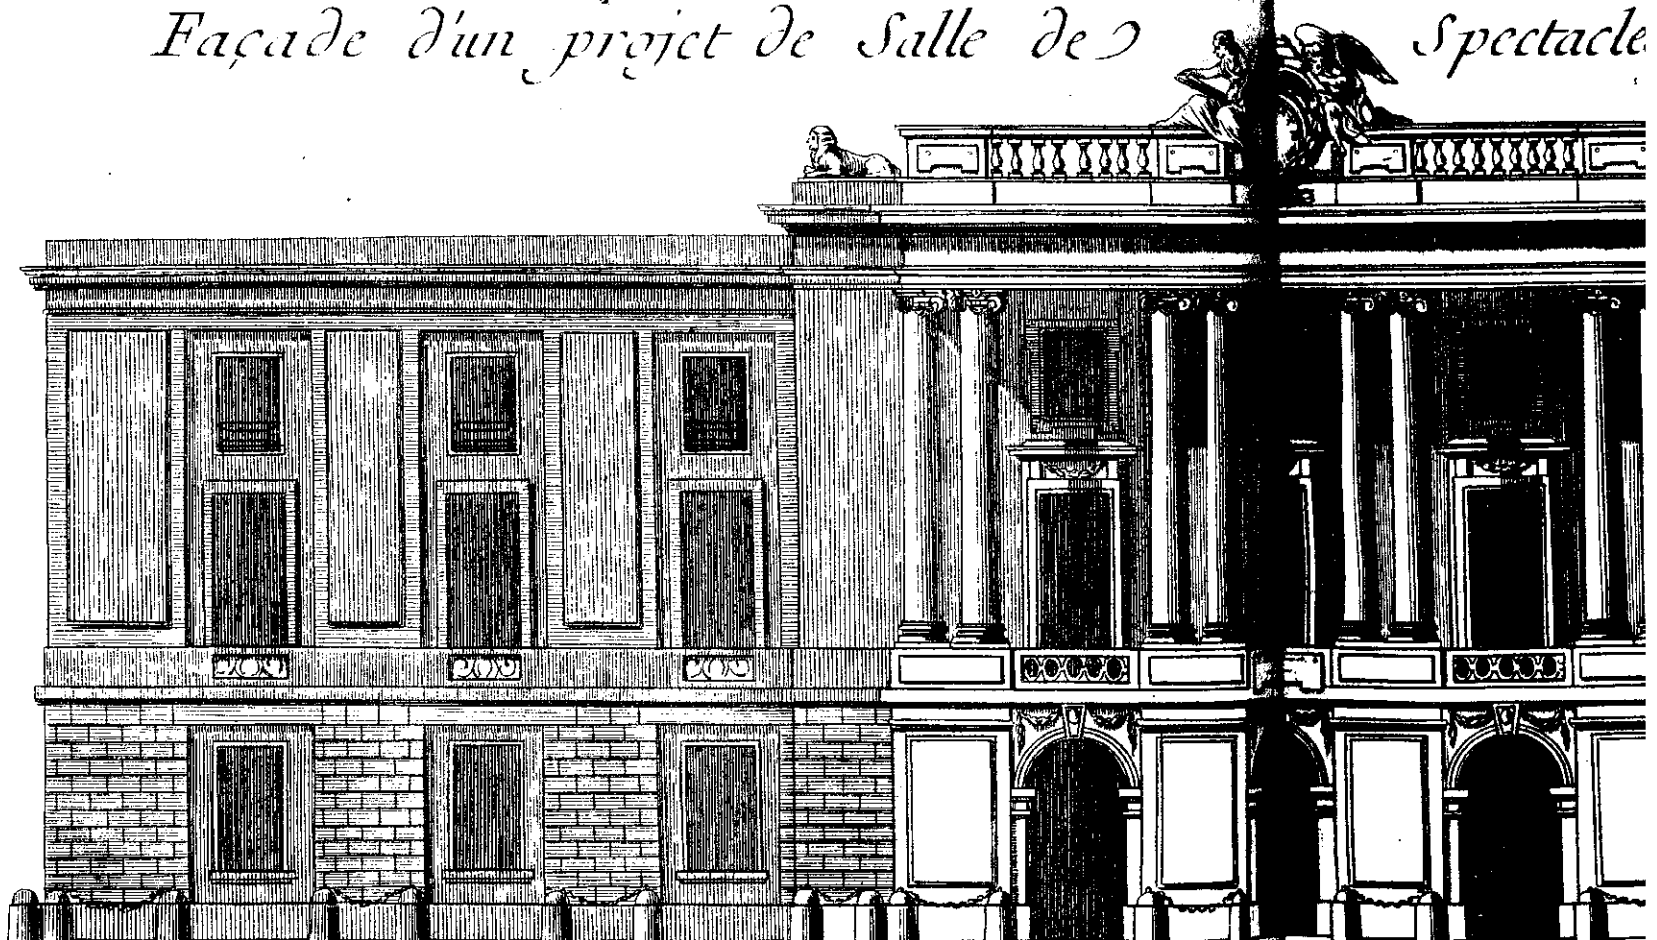


cles de la composition du S.^r Dumont Professeur d'Architecture.

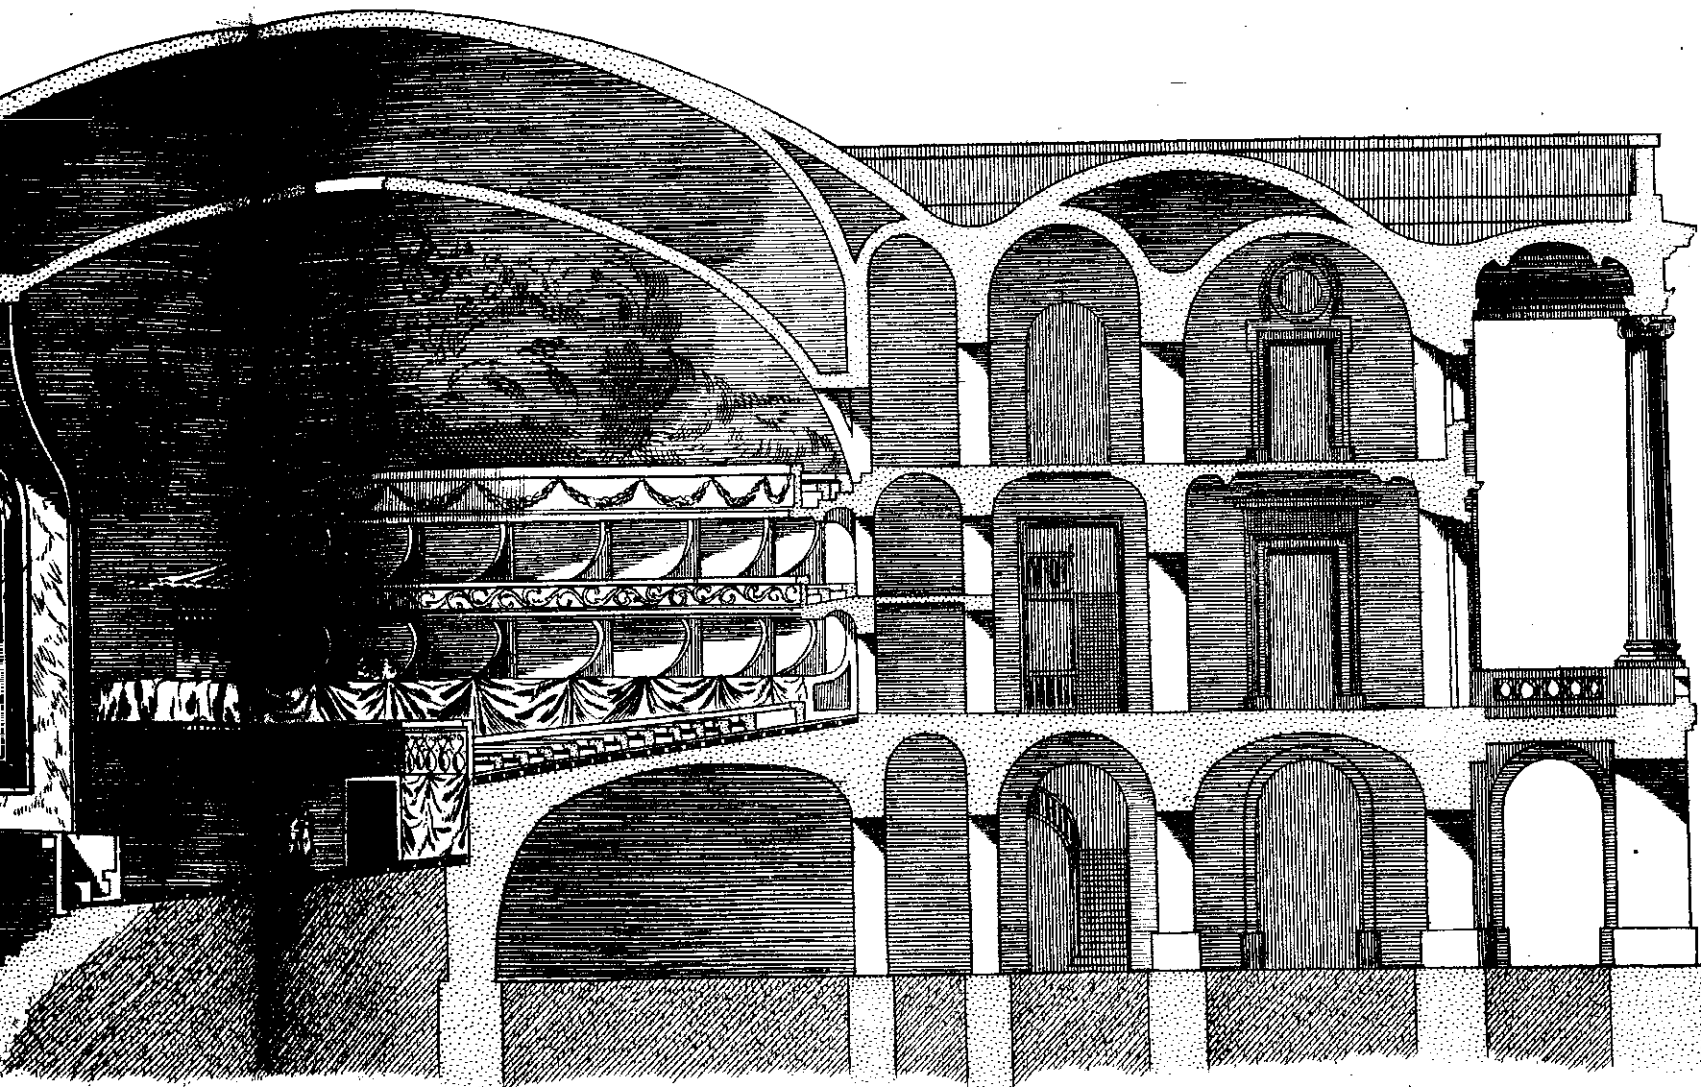

12 Toises.

de 2 Spectacles composée par le S.^r Dumont.

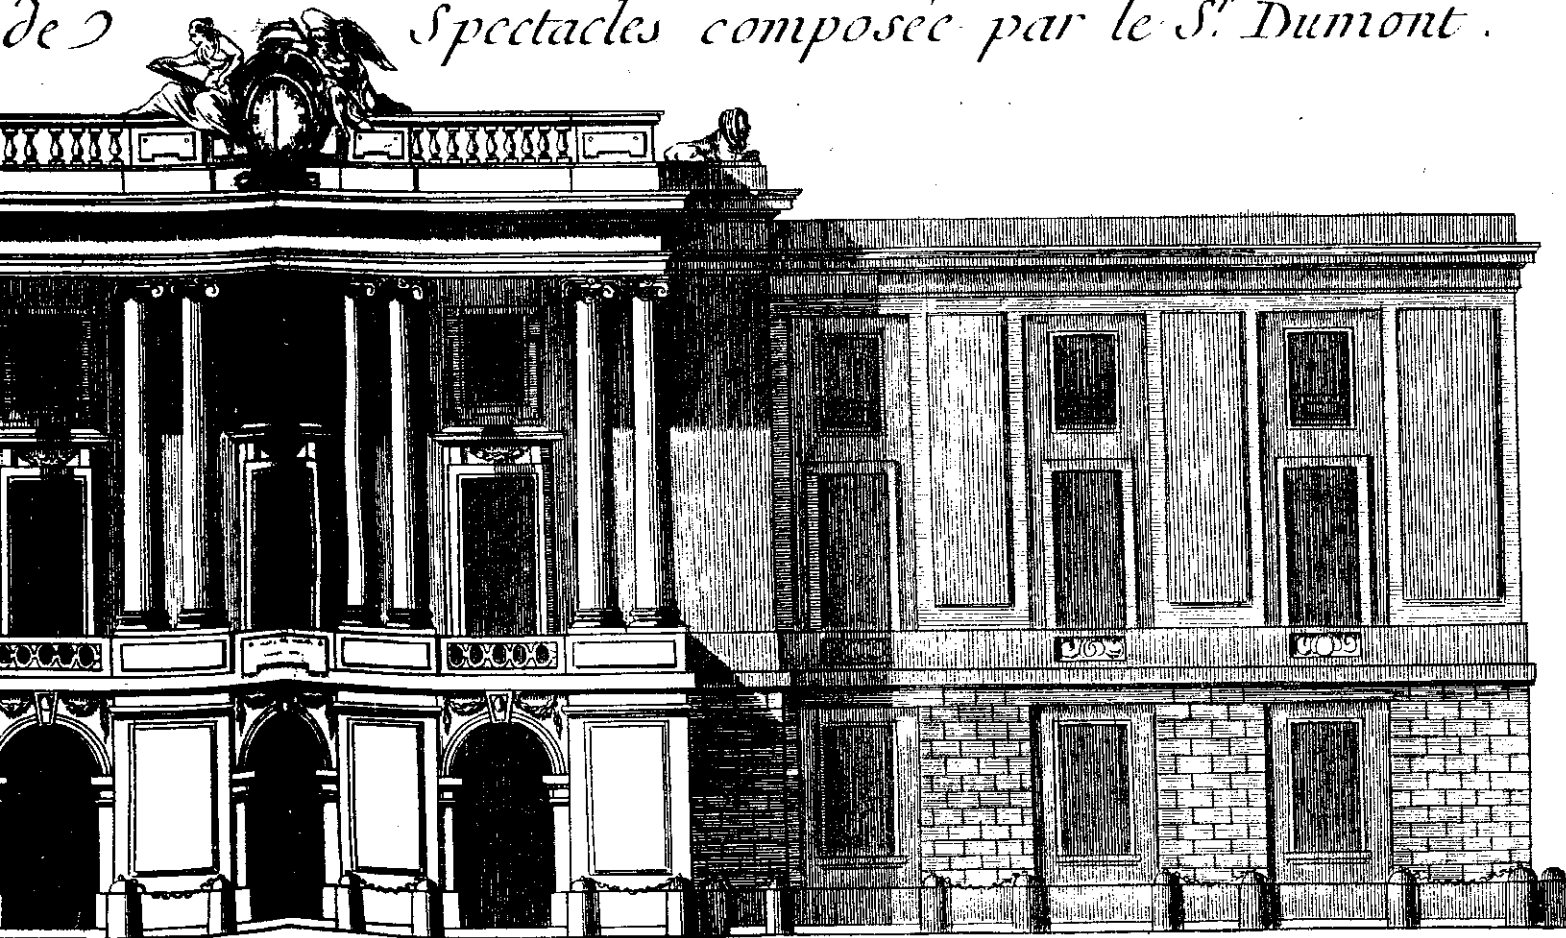

12 Toises.

Bonard Fecit.

elles de Spectacles.

FF