


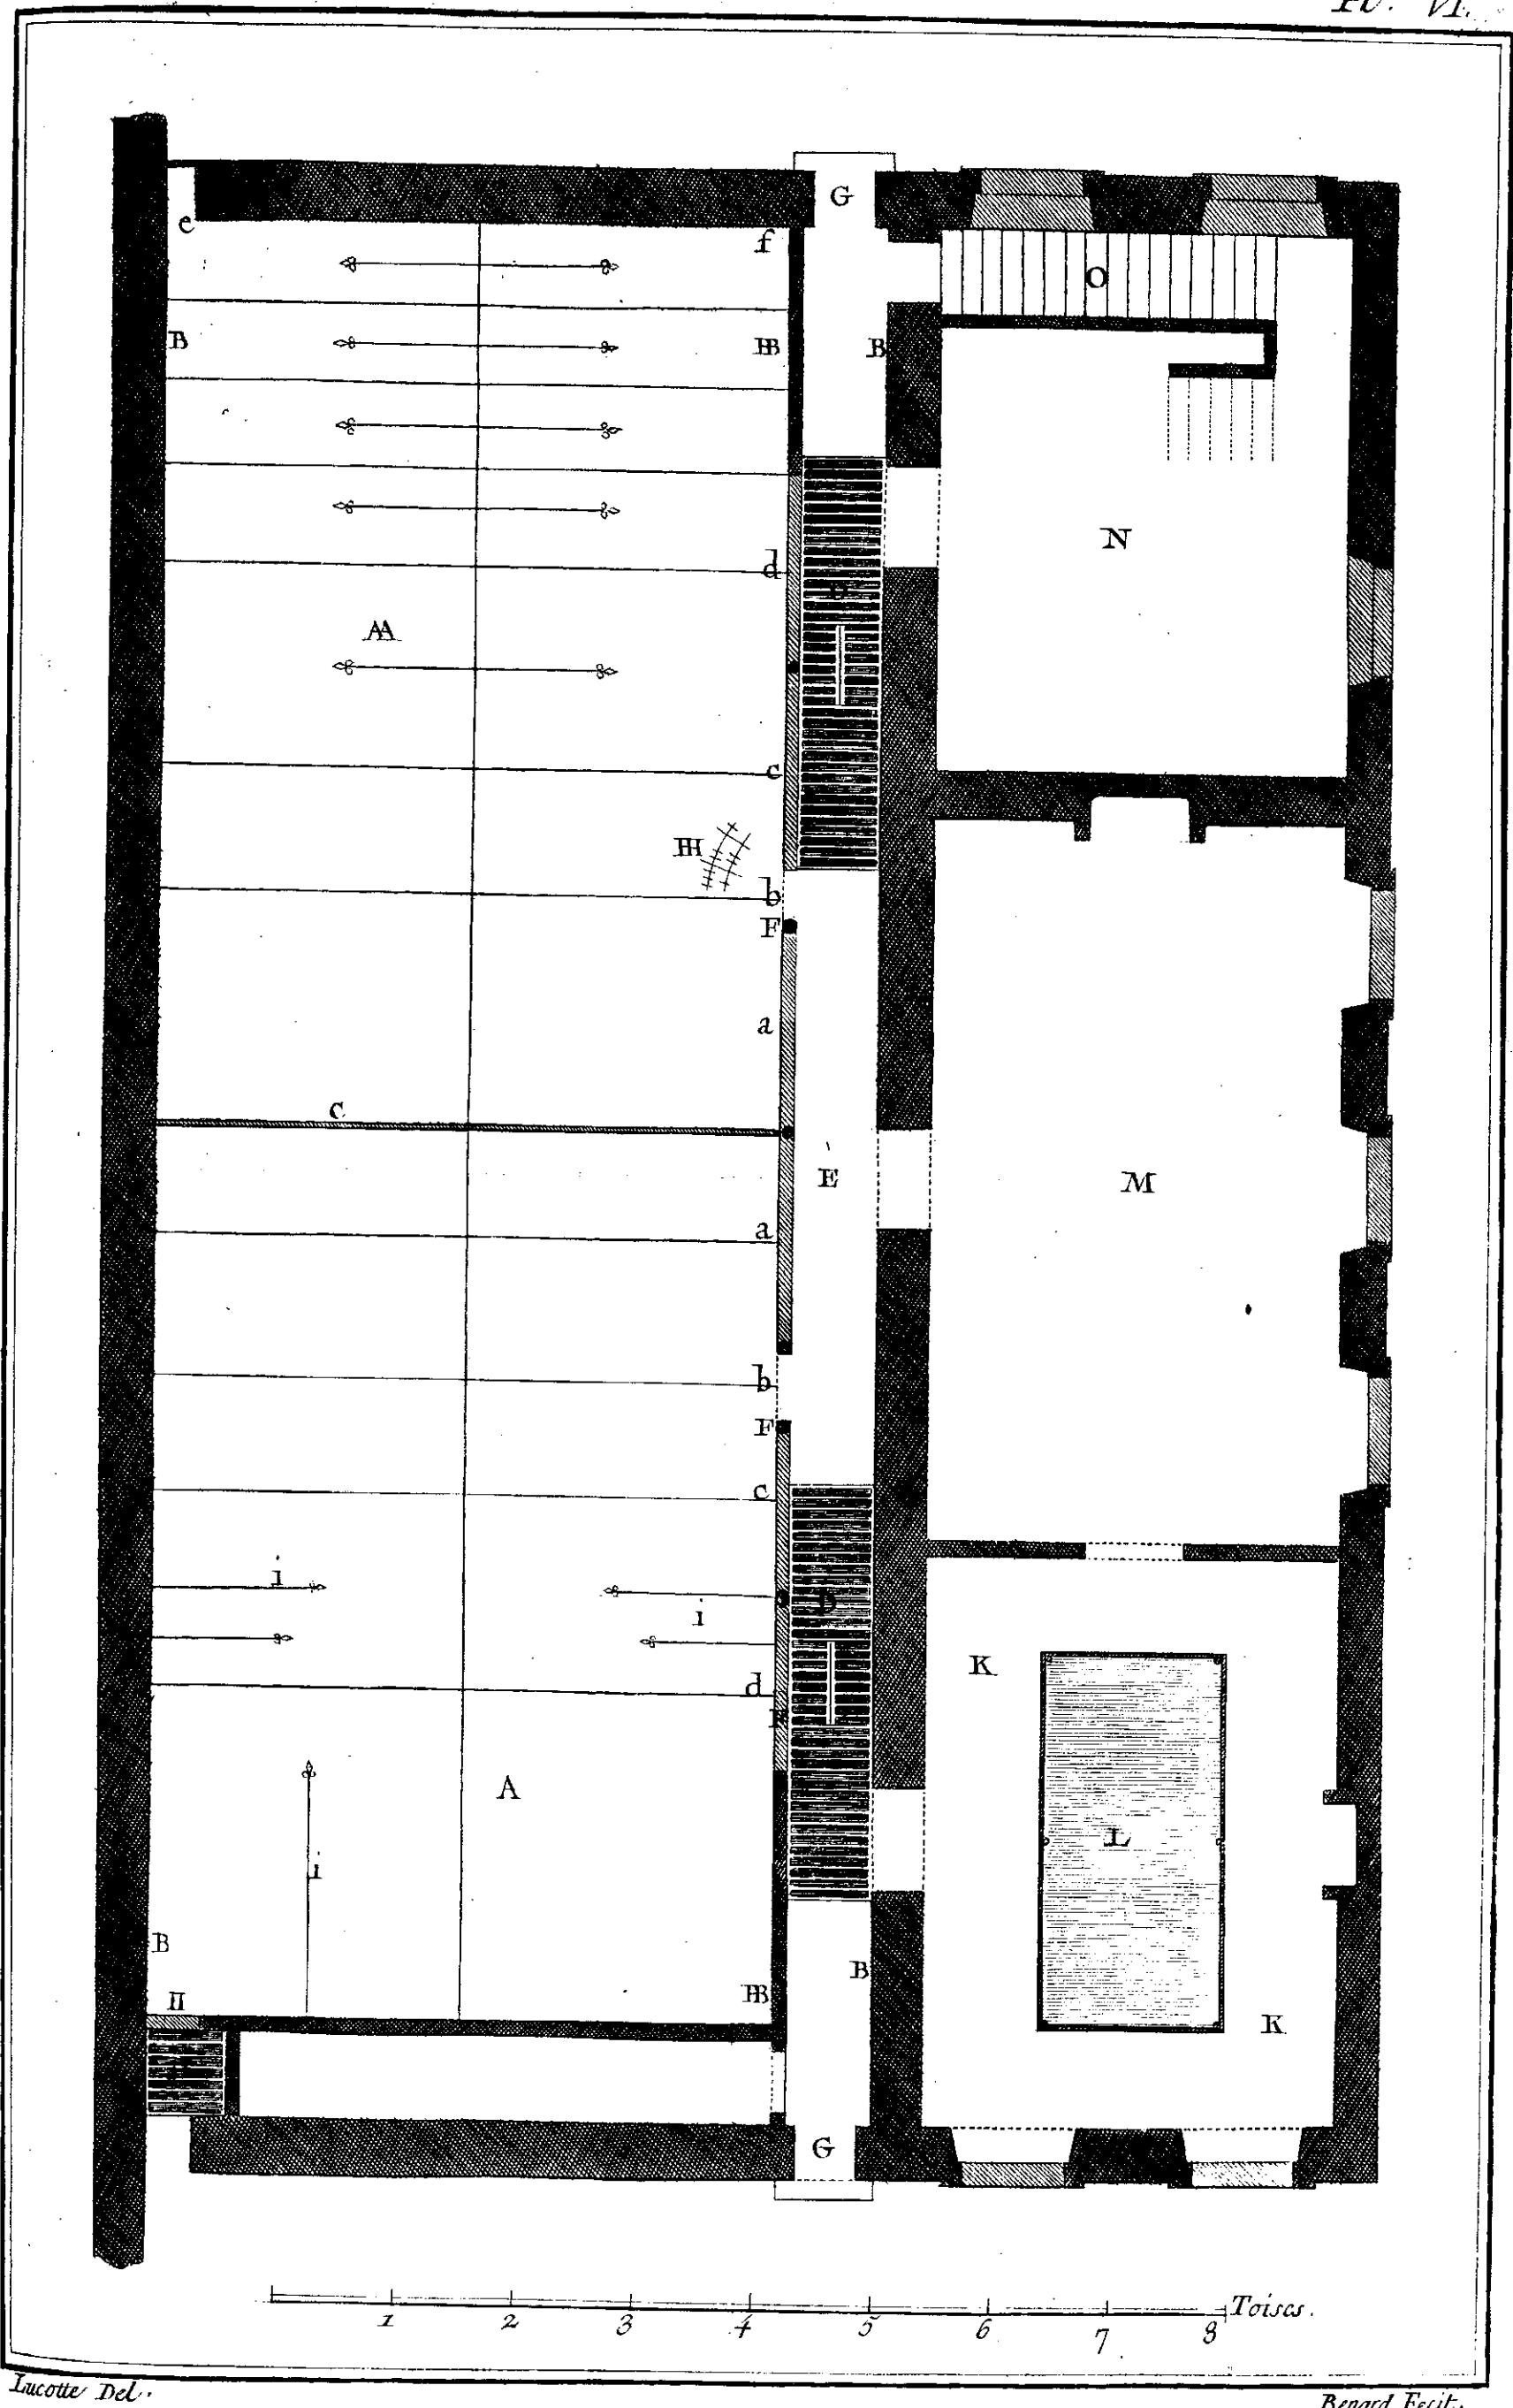

Lucotte Del.

Benard Fecit.

Paulmerie.
Plan au Rez de Chaussée d'un Jeu de Paulme quarré et Salle de Billard.