


Fig. 1.

Fig. 2.

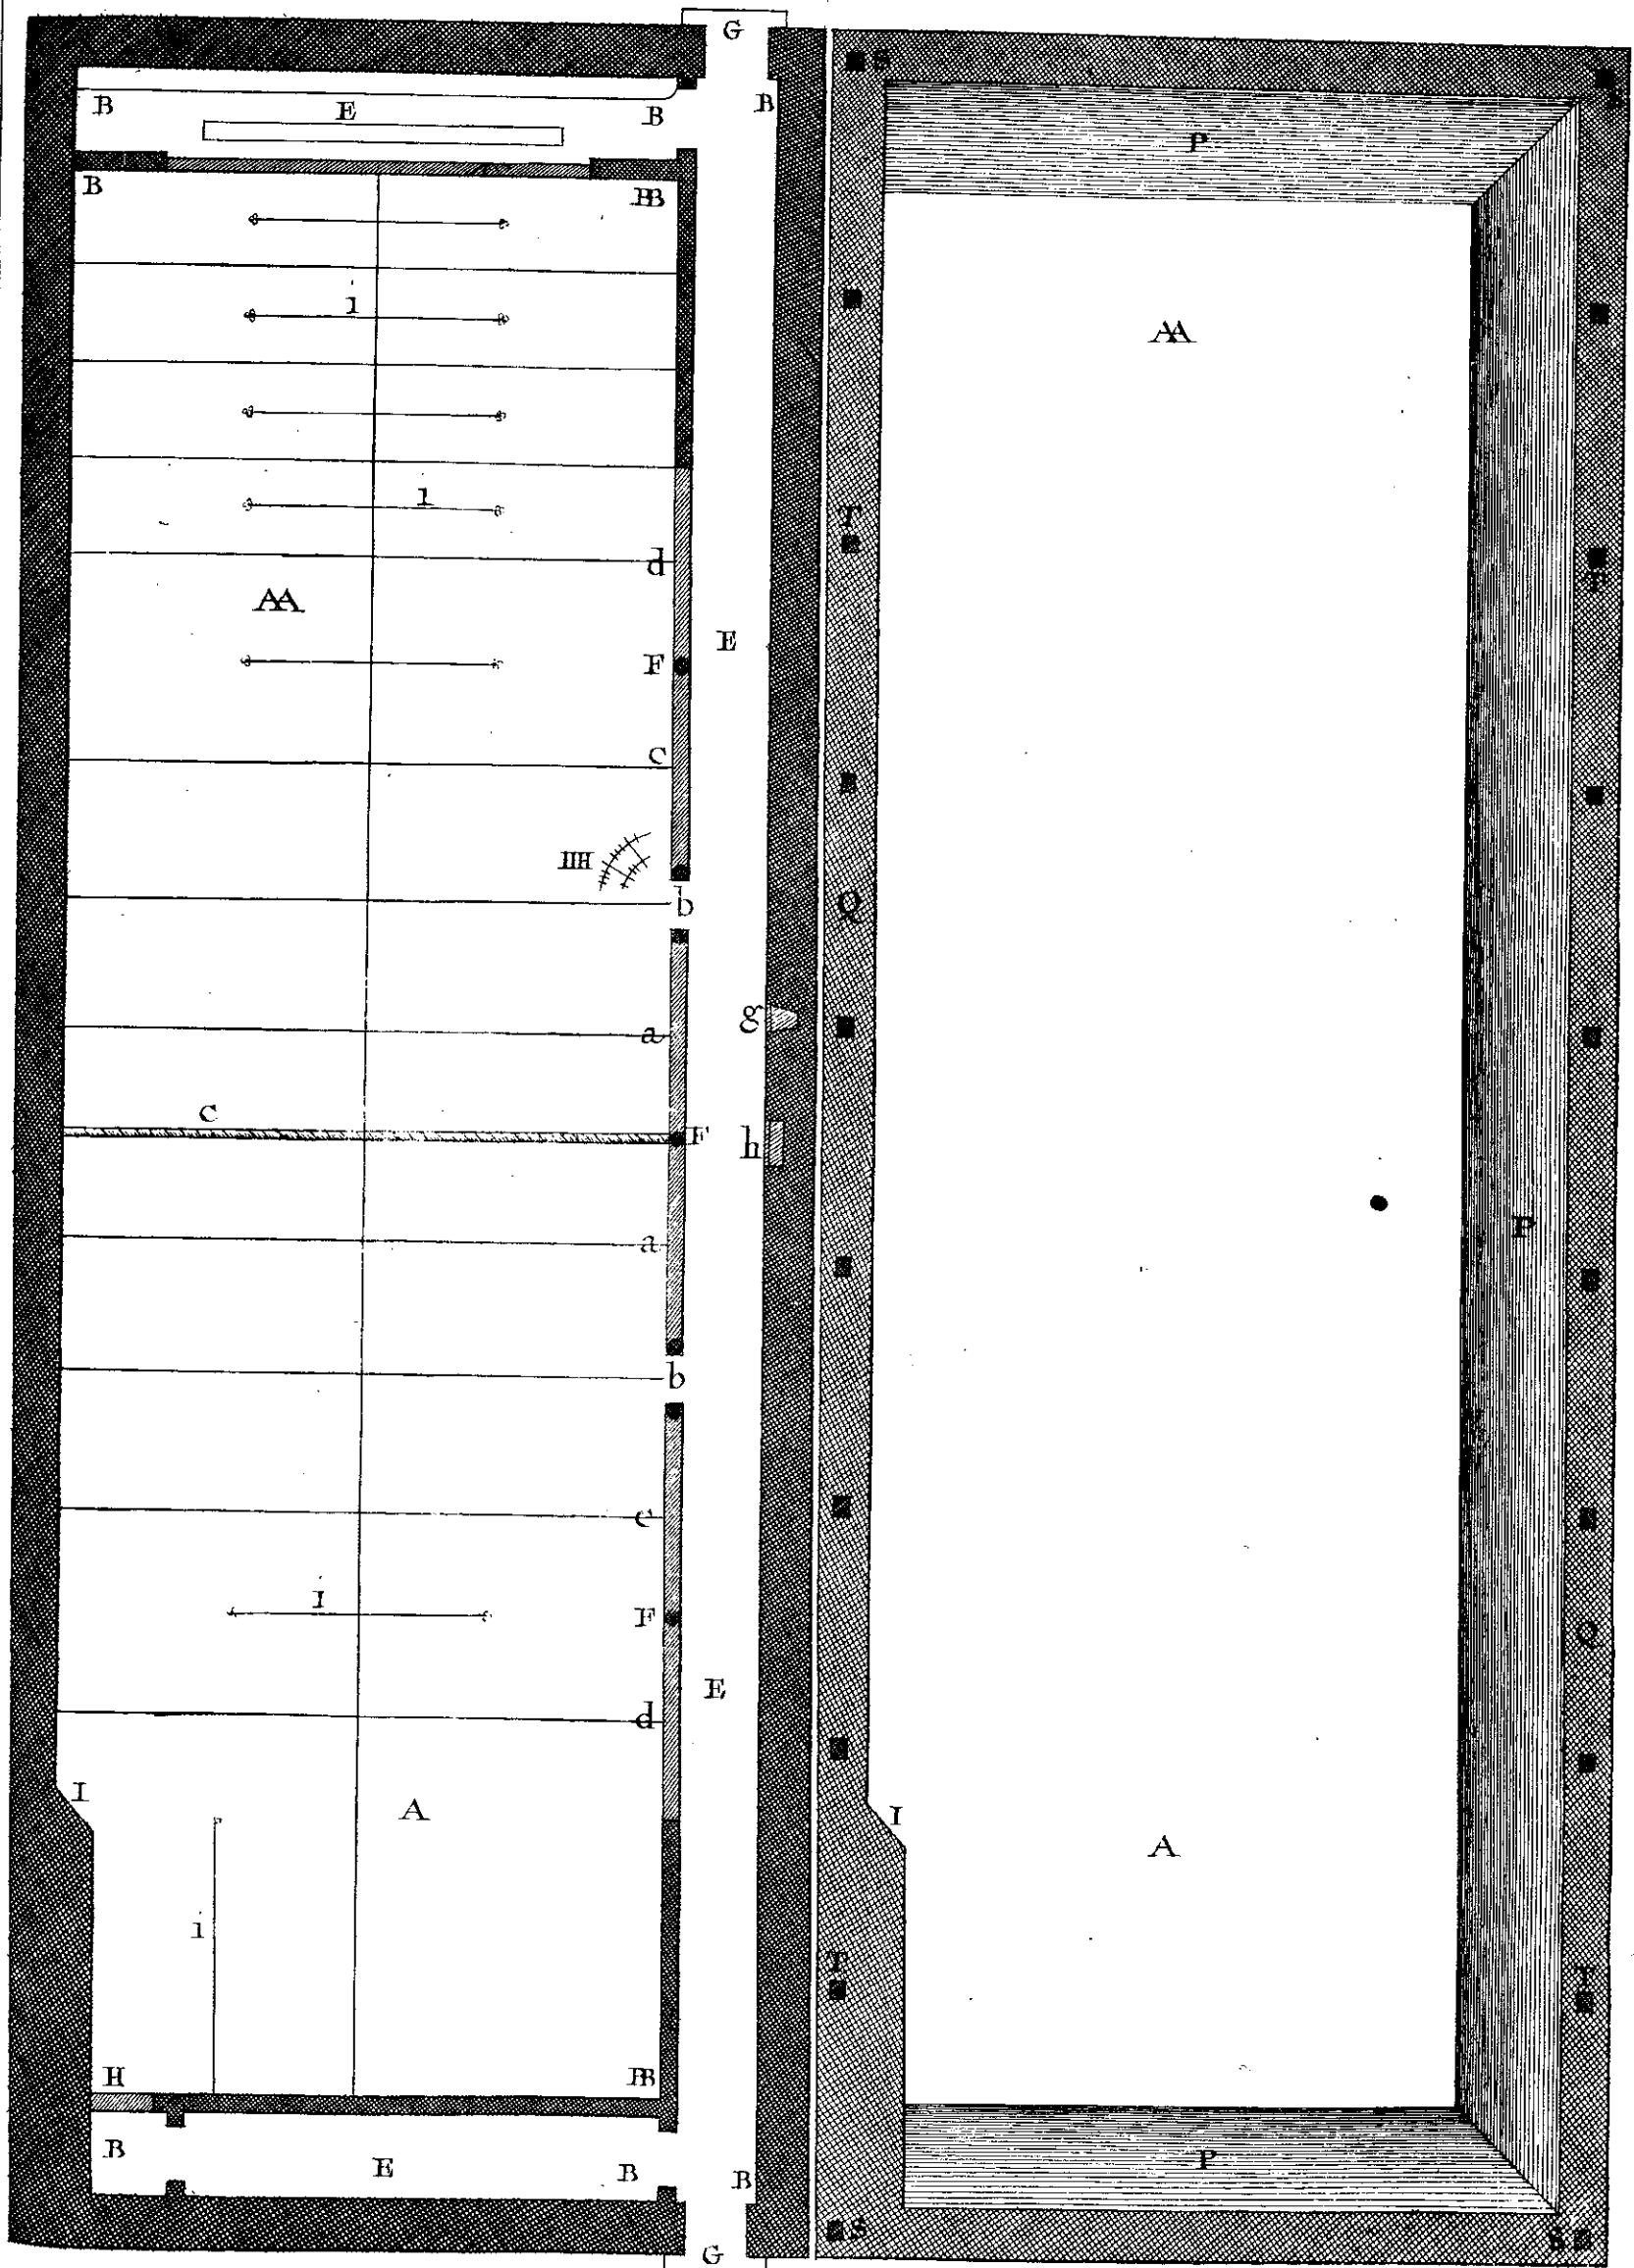

Echelle de dix Toises.

Jacotte Del.

Benard Fecit.

Paulmerie,

Plans au Res de Chaussée et audessus des murs d'un Jeu de Paulme a dedans.