


*Coupe sur la longueur du Moulin.*

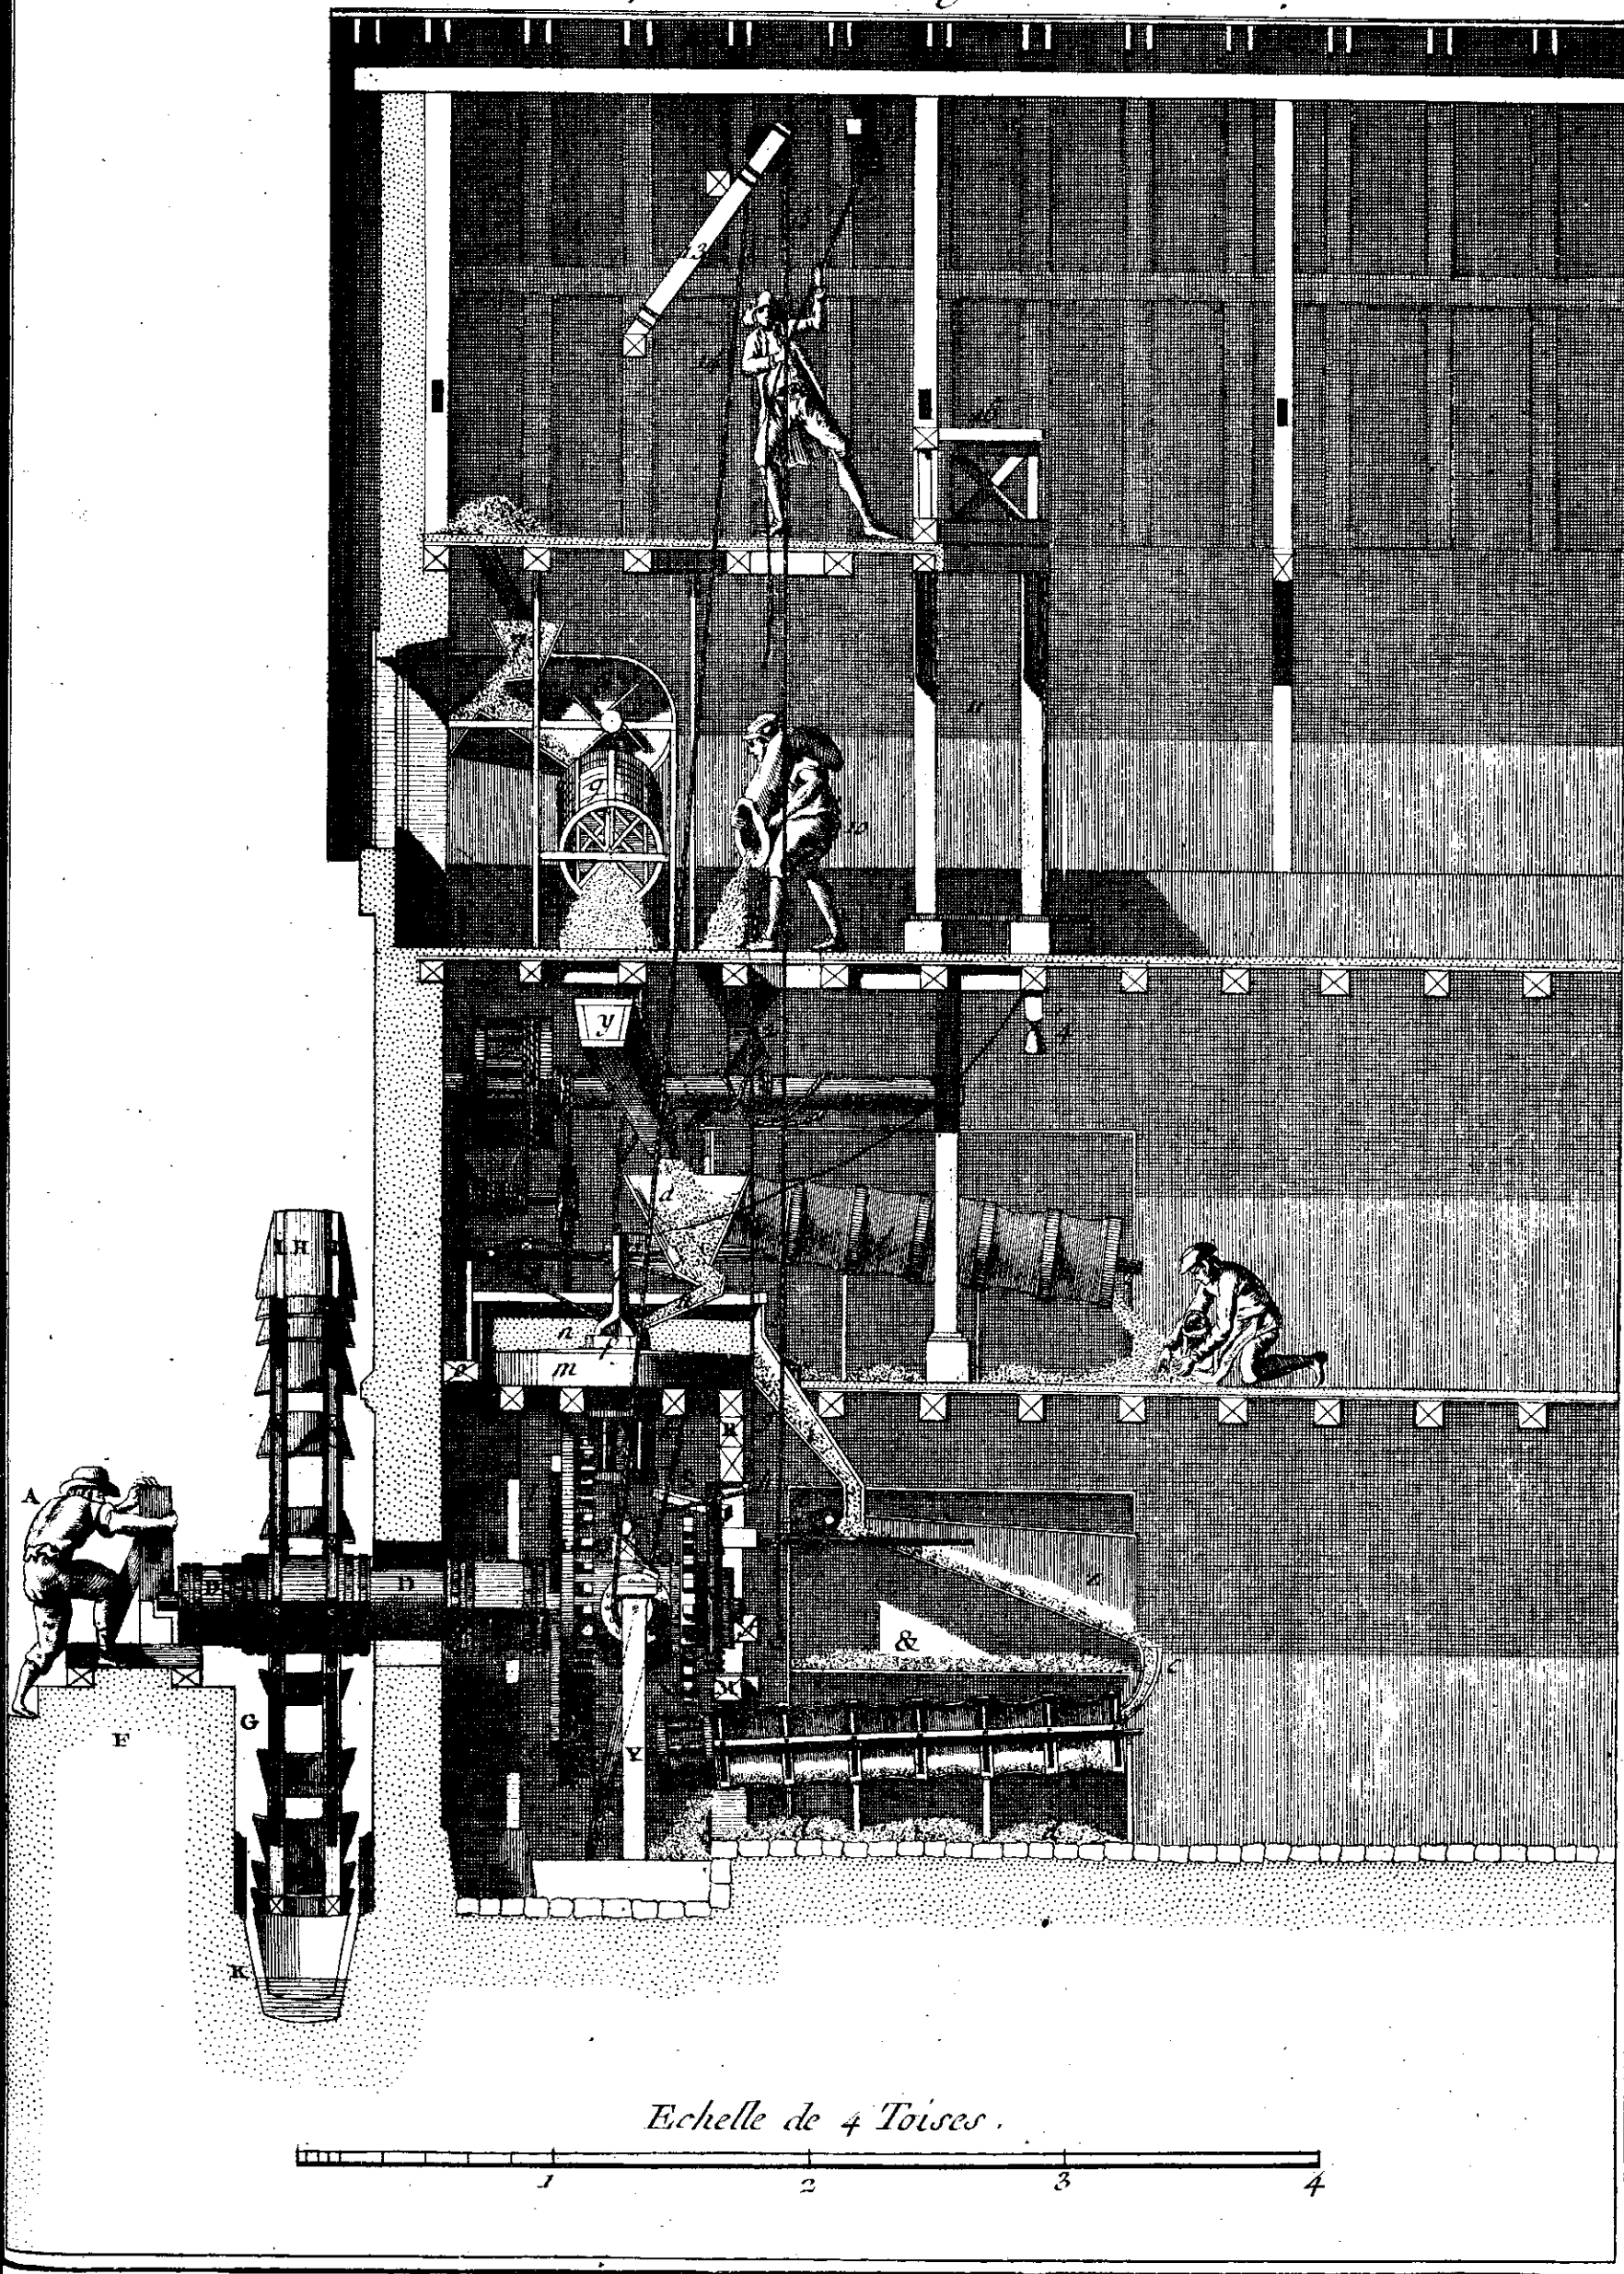

*Meunier.*