


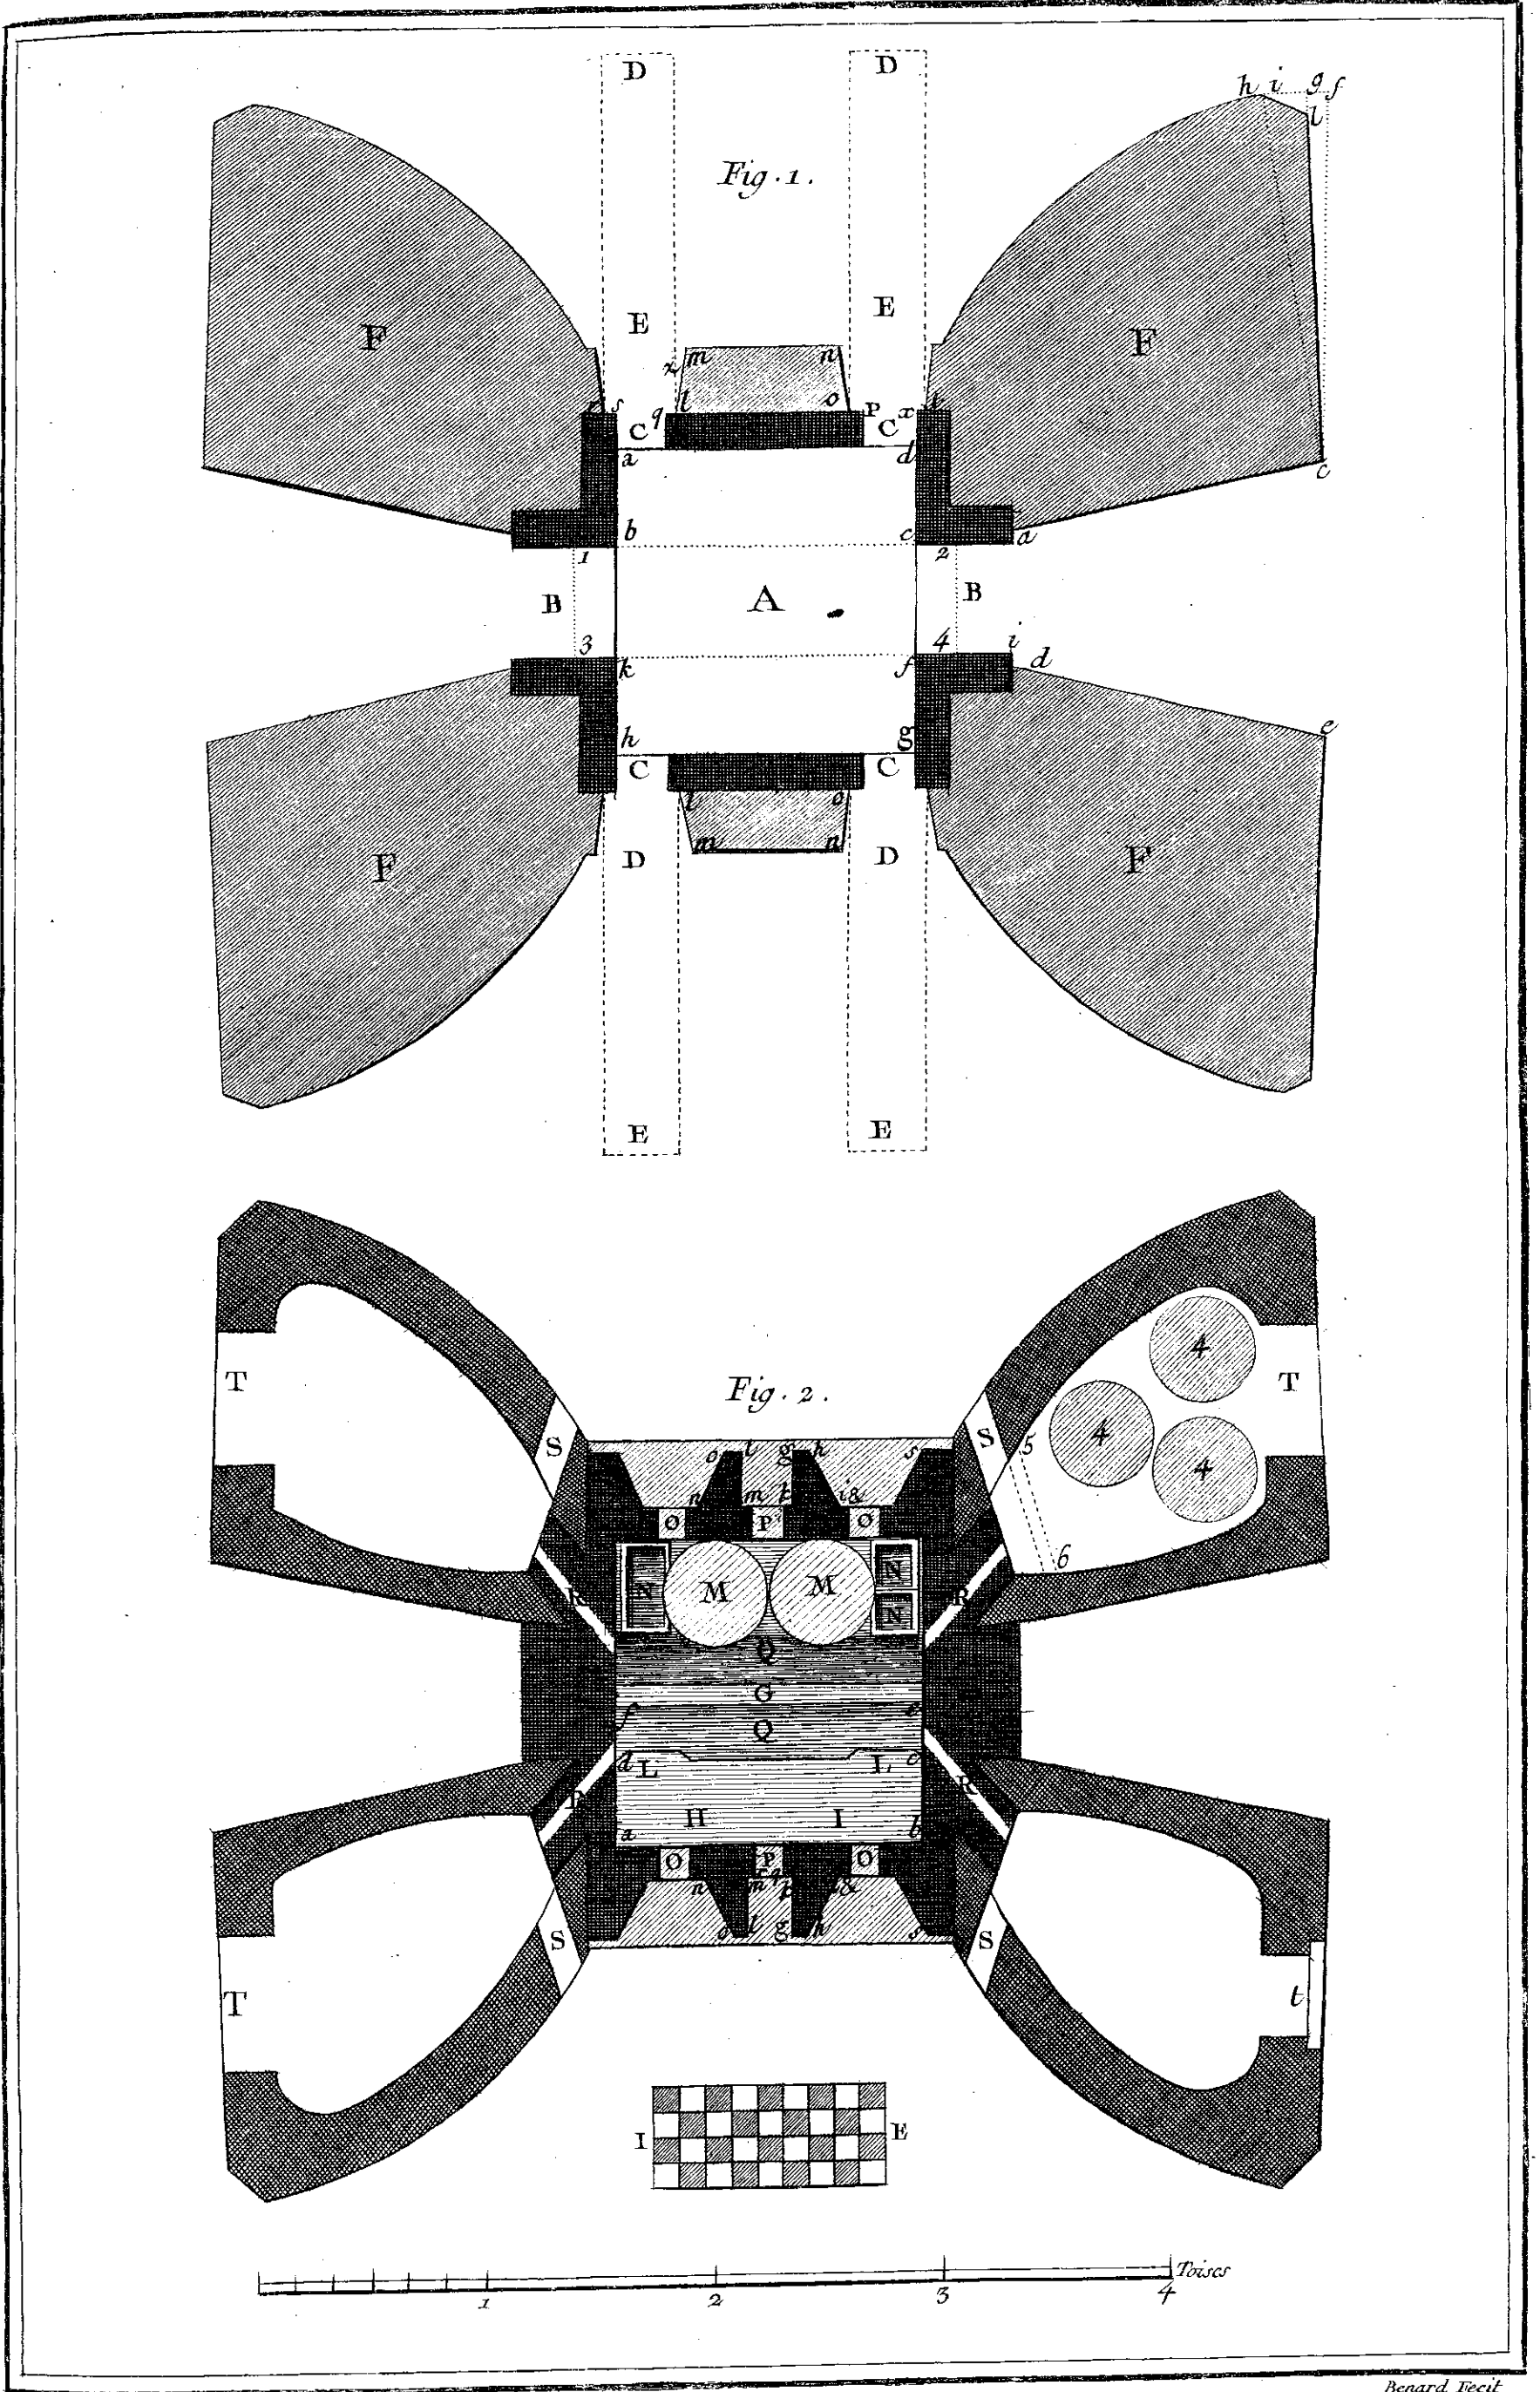

Goussier Del.

Benard fecit

Glaces, Plans du Fourneau au Rez de Chaussée et à la hauteur des Ouvreaux.