


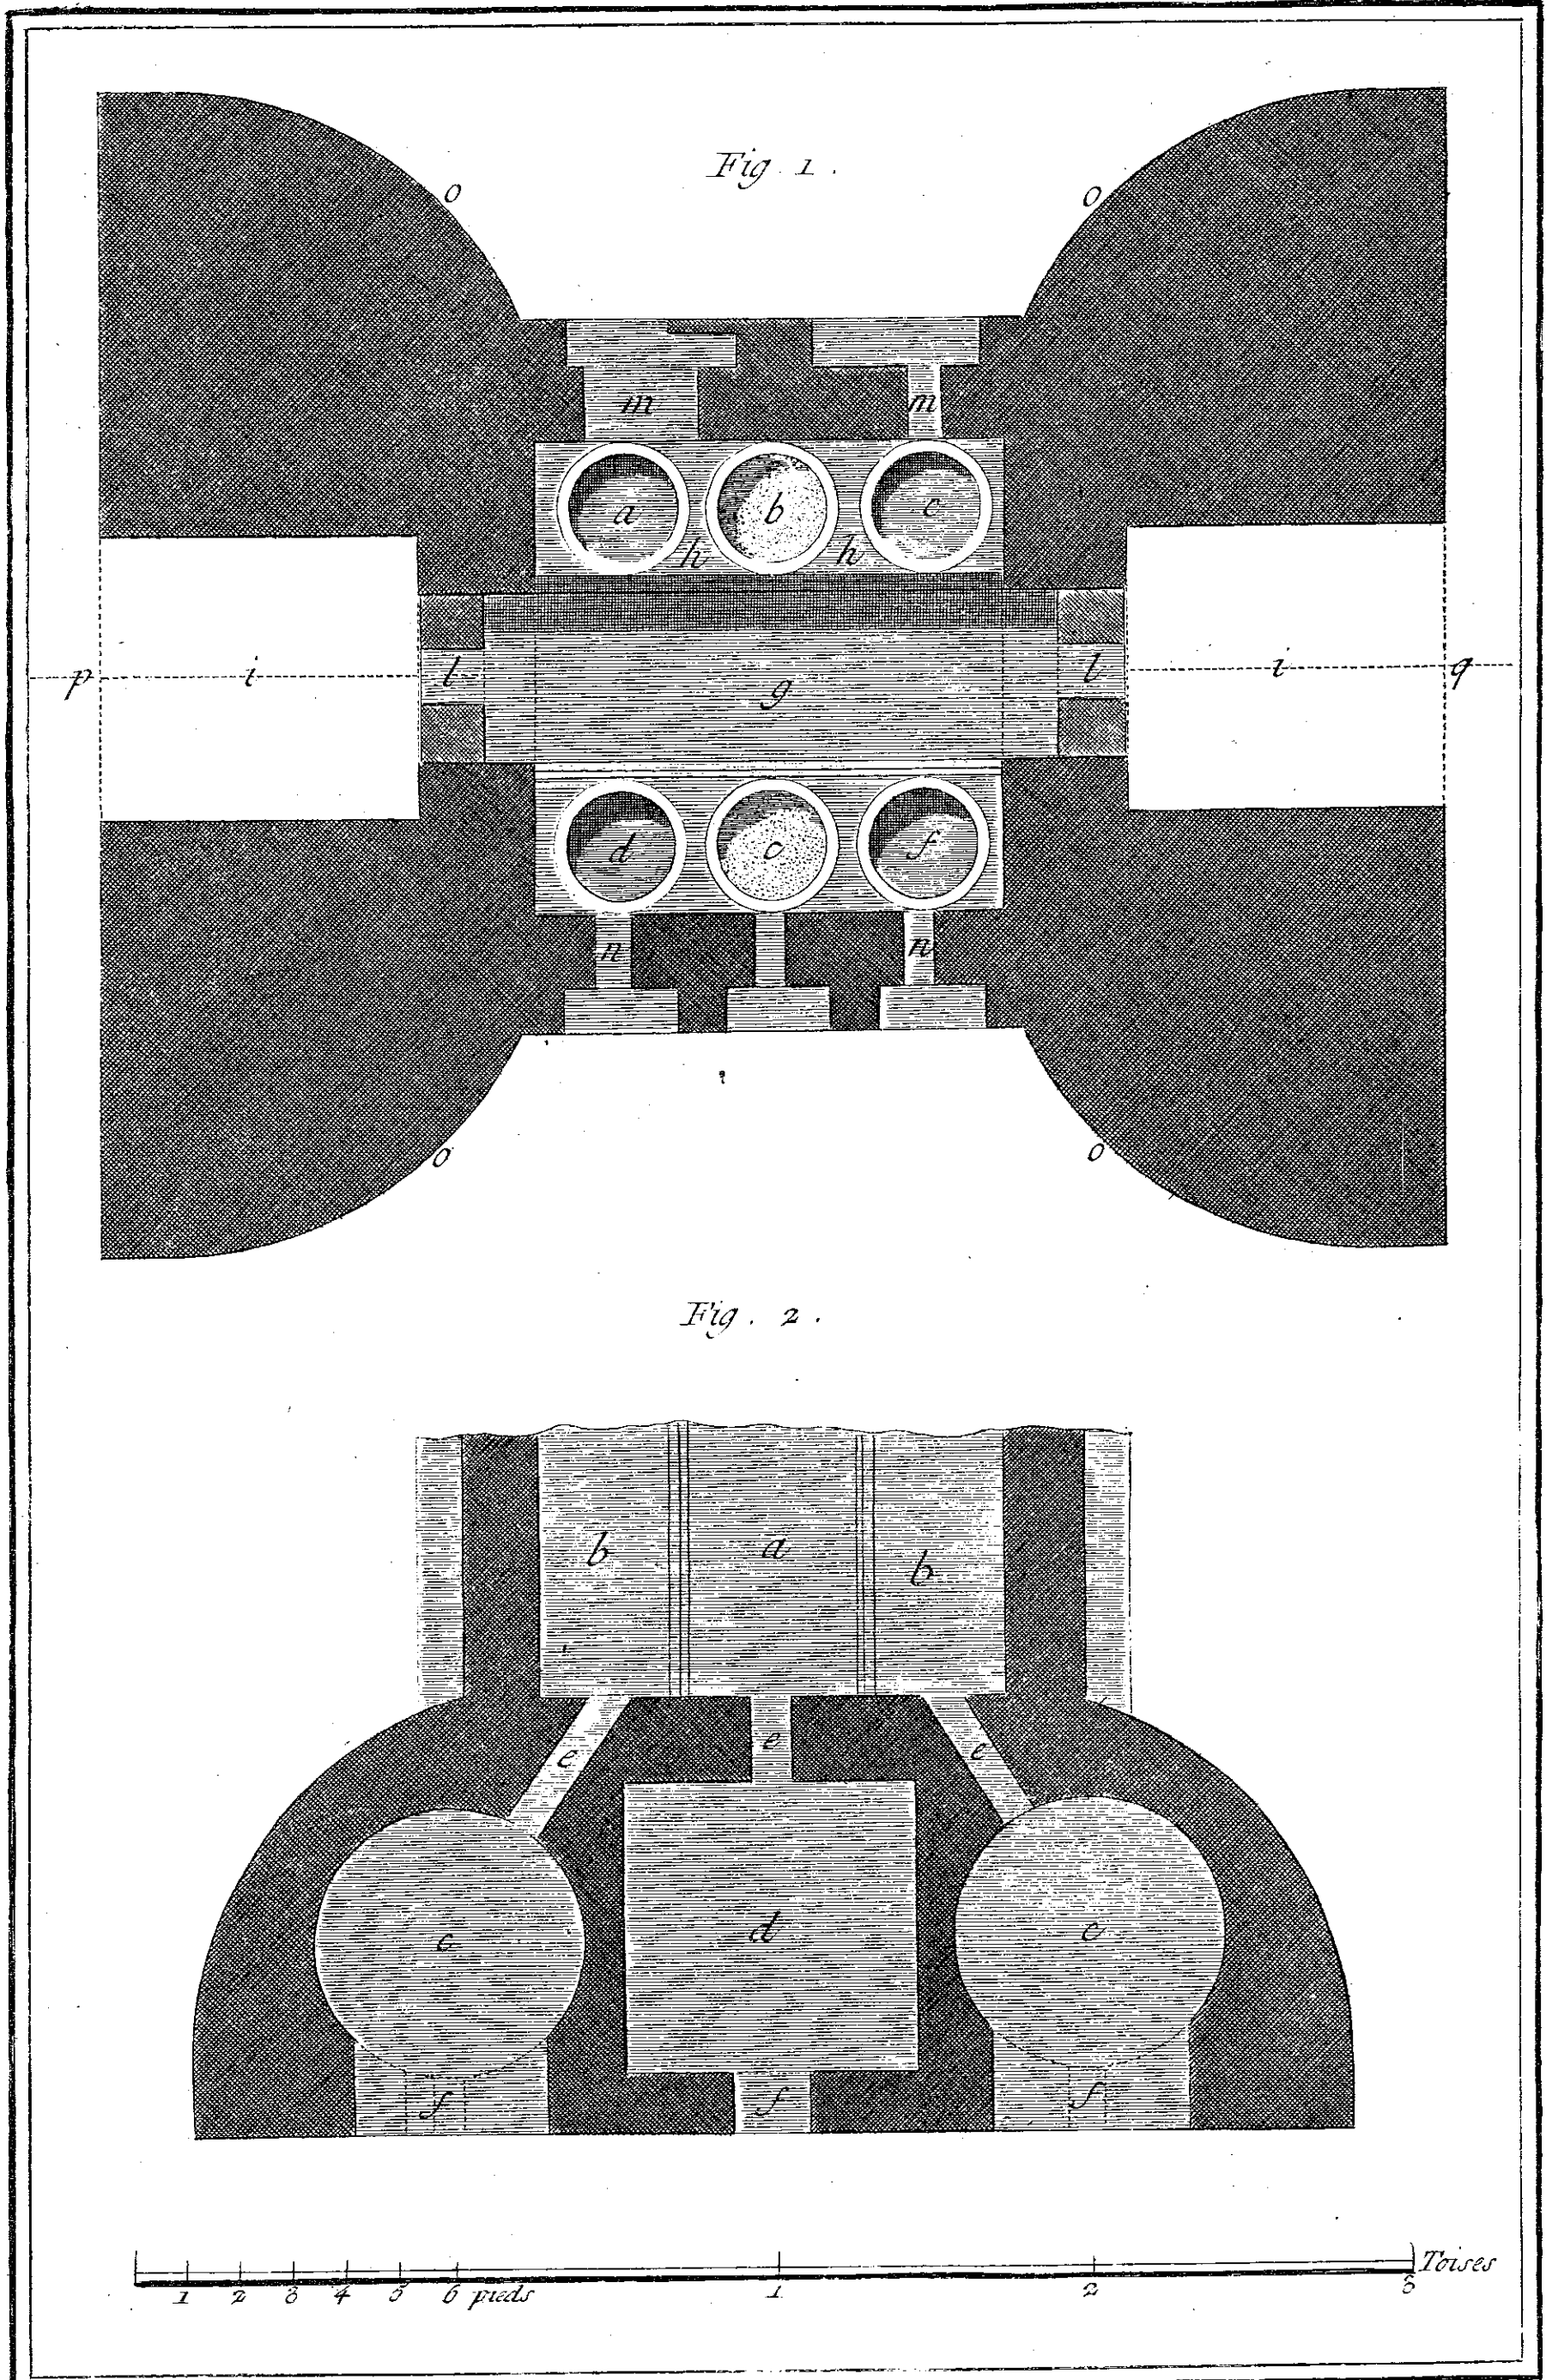

Radel Del.

Bernard Boët

Verrerie en bois.
Plans des différents étages du Four d'une grande Verrerie en Plats.