


≪敷地と建物・建物平面図≫

○敷地・建物





敷 地 4,442.97 m²
 建 物 煉瓦及び石造、一部鉄筋コンクリート造
 建 面 積 2,071.99 m²
 延 面 積 6,897.51 m²

○建物平面図

平成29年4月1日現在

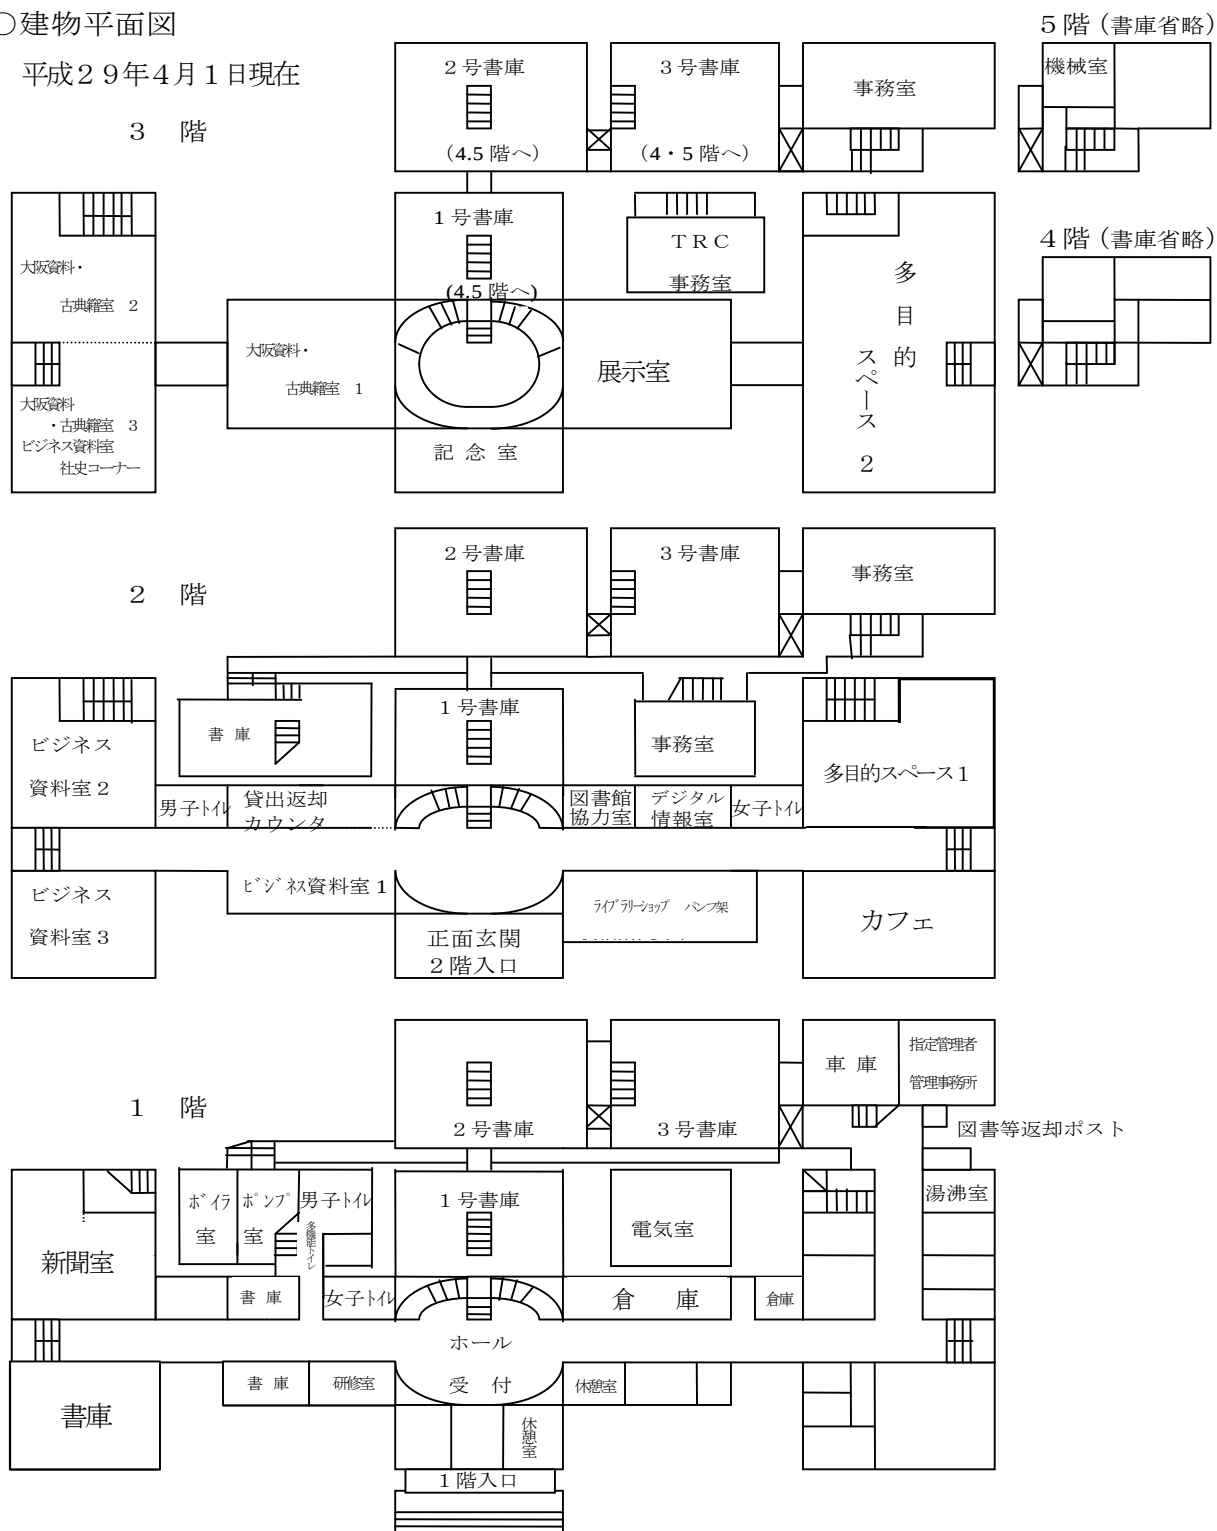

○別館平面図

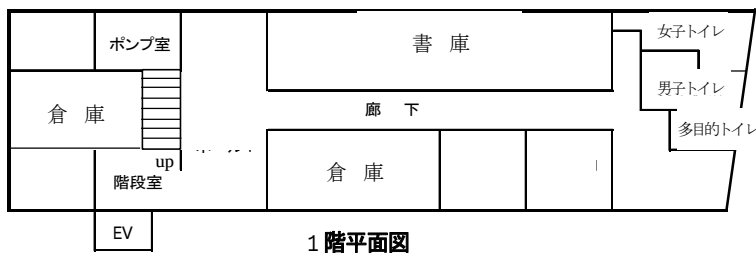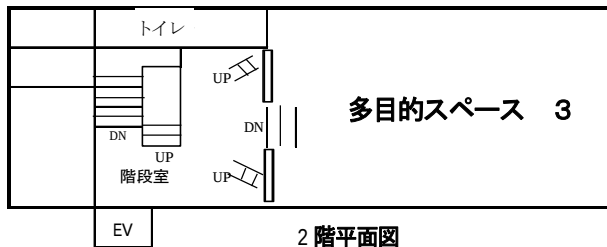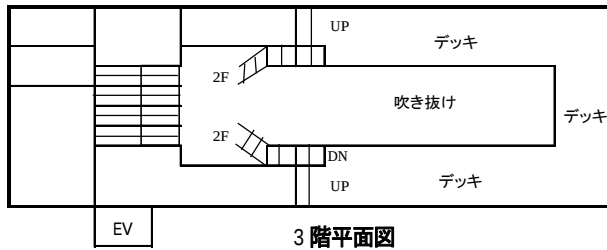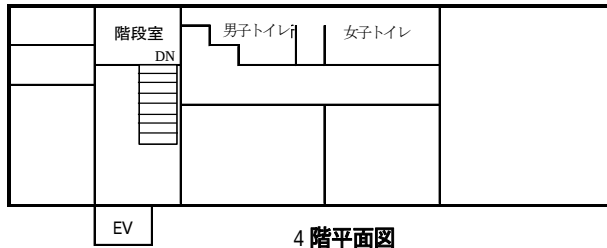

《大阪府立図書館情報システム構成図》

平成 29 年 4 月 1 日現在

