


《敷地と建物・建物平面図》

○敷地・建物




敷地 4,442.97 m²
 建物 煉瓦及び石造、一部鉄筋コンクリート造
 建面積 2,357.58 m²
 延面積 7,724.88 m²

○建物平面図

平成30年4月1日現在

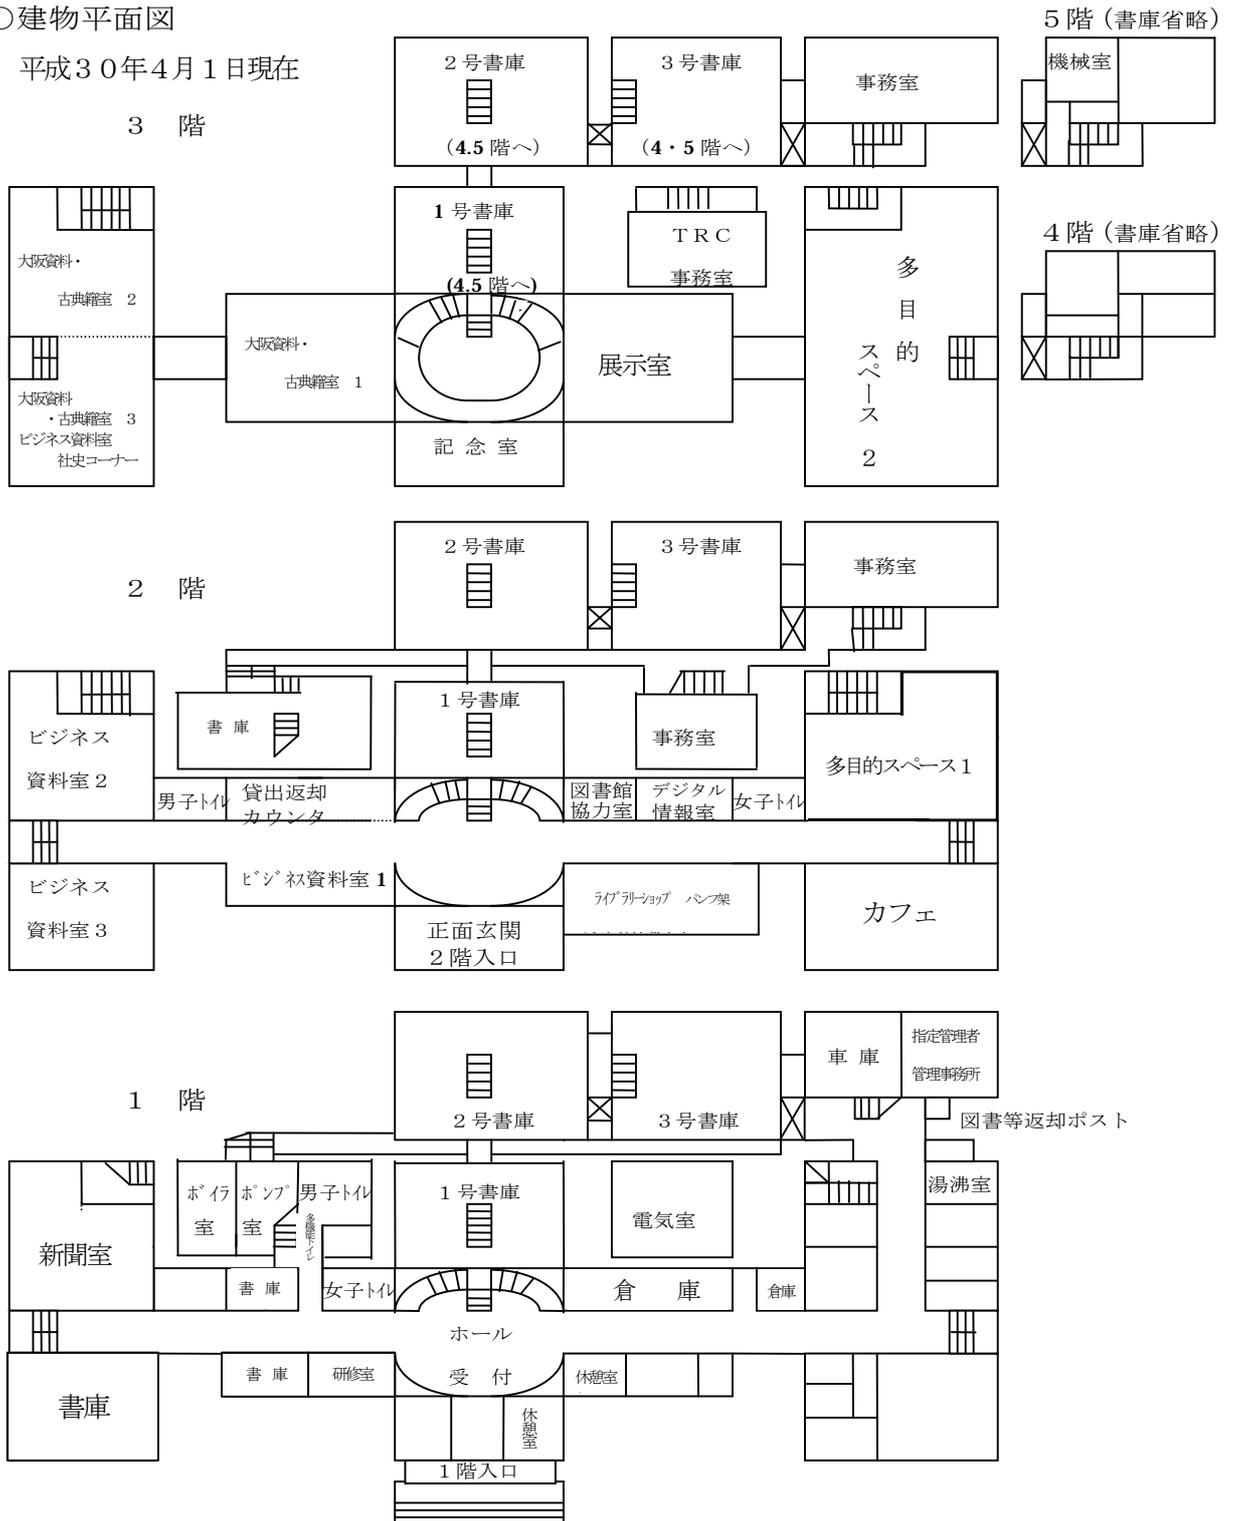

○別館平面図

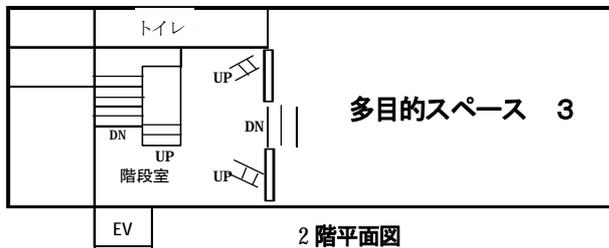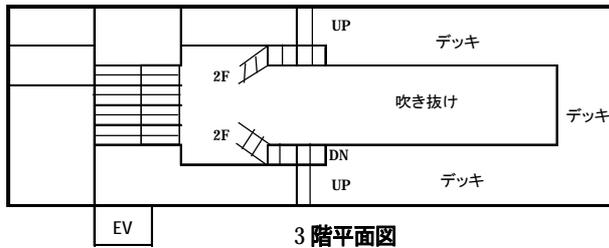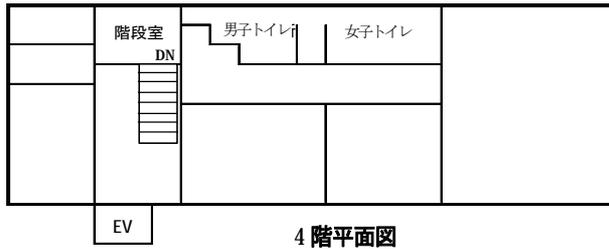

《大阪府立図書館情報システム構成図》

平成30年4月1日現在

