


# 《敷地と建物・建物平面図》

## ○敷地・建物


敷地 4,442.97 m<sup>2</sup>  
 建物 煉瓦及び石造、一部鉄筋コンクリート造  
 建面積 2,352.29 m<sup>2</sup>  
 延面積 7,704.01 m<sup>2</sup>

## ○建物平面図


令和3年4月1日現在

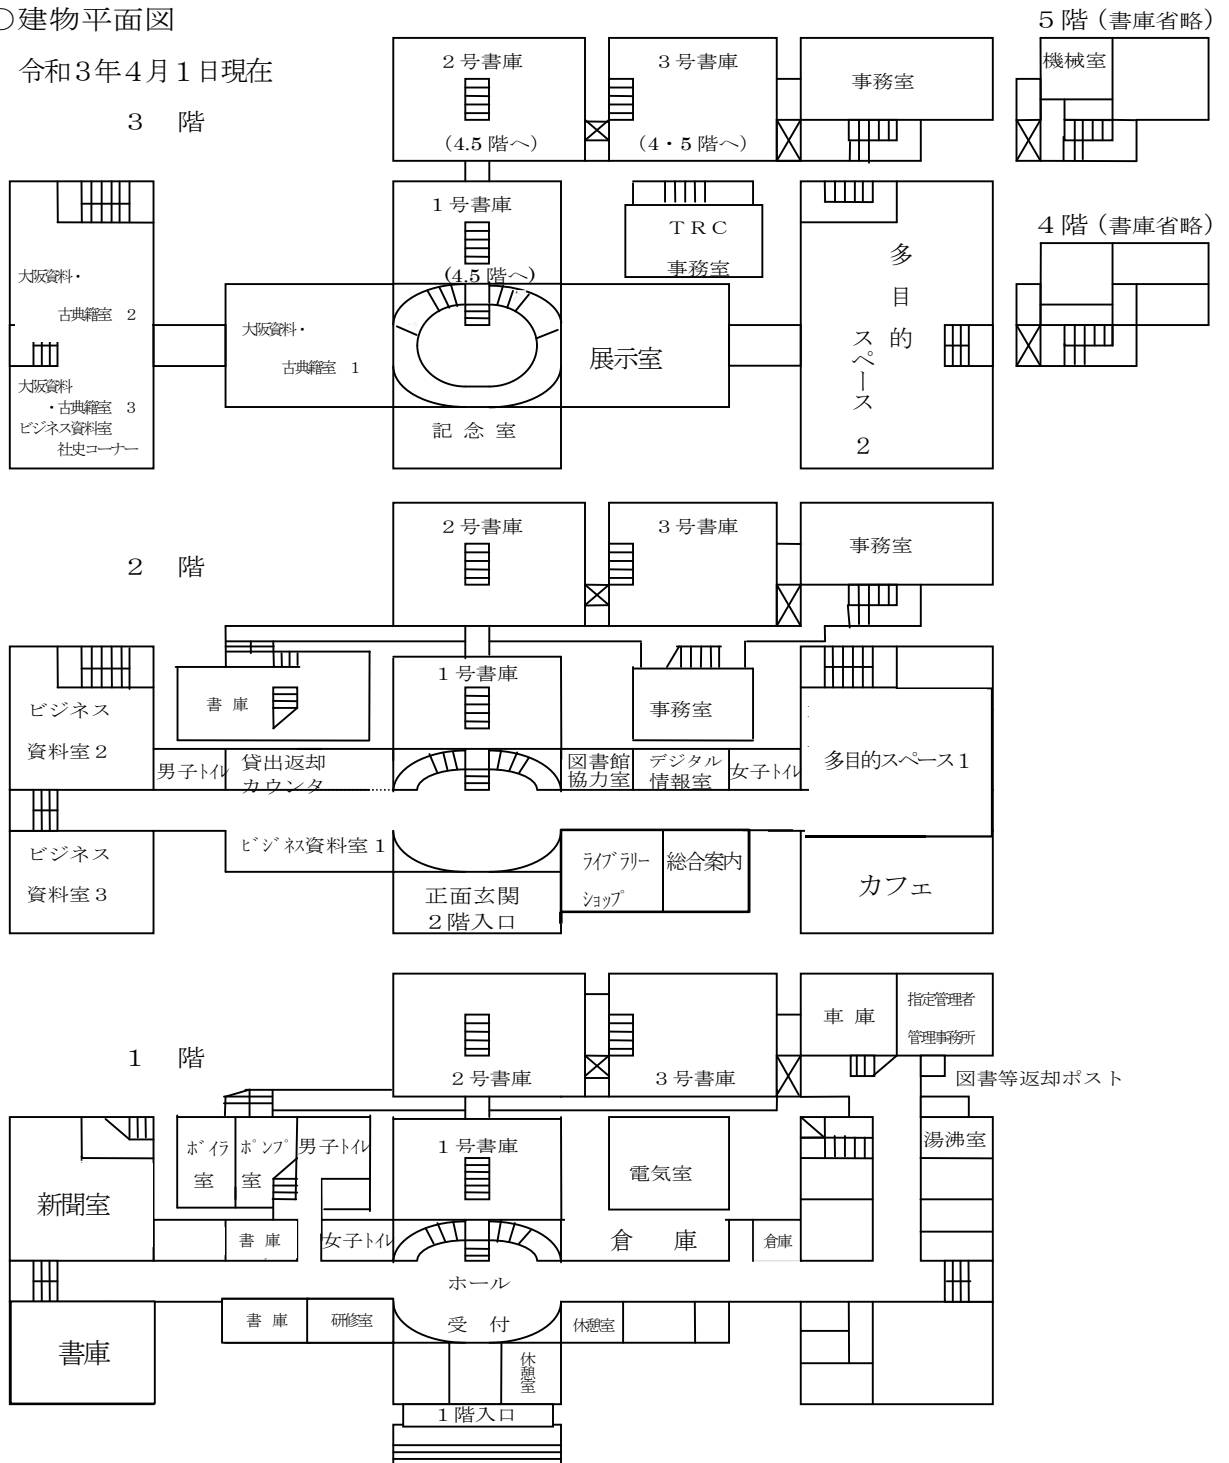


○別館平面図

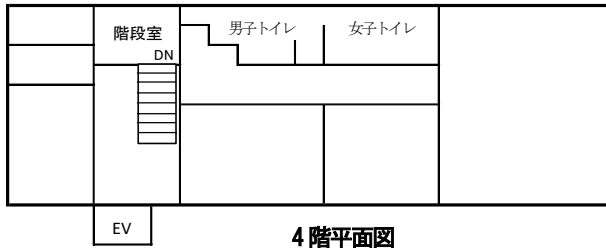

4階平面図

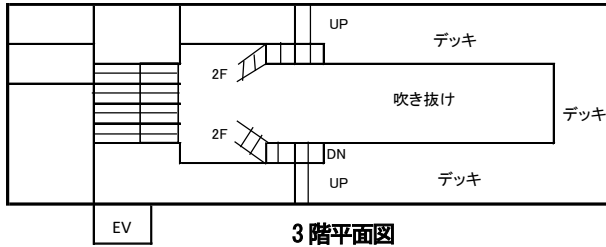

3階平面図

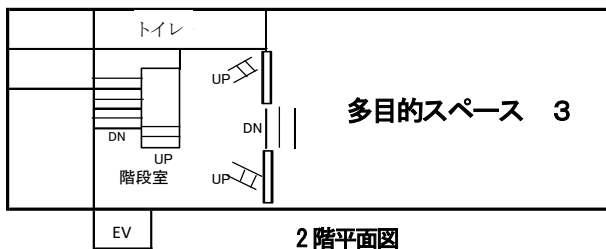


2階平面図



1階平面図

《大阪府立図書館情報システム構成図》

令和3年4月1日現在

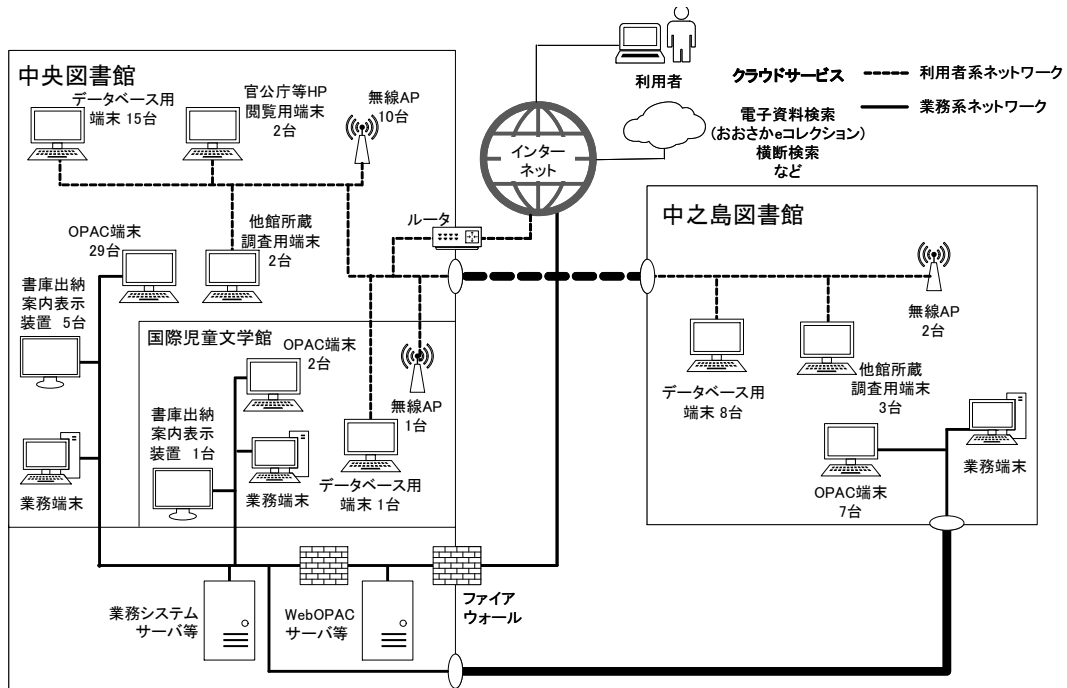

紙写真 撮影者:柄松写真事務所 柄松 稔 氏)