




Profil des Machines Hydroliques Pris sur la Ligne MN.

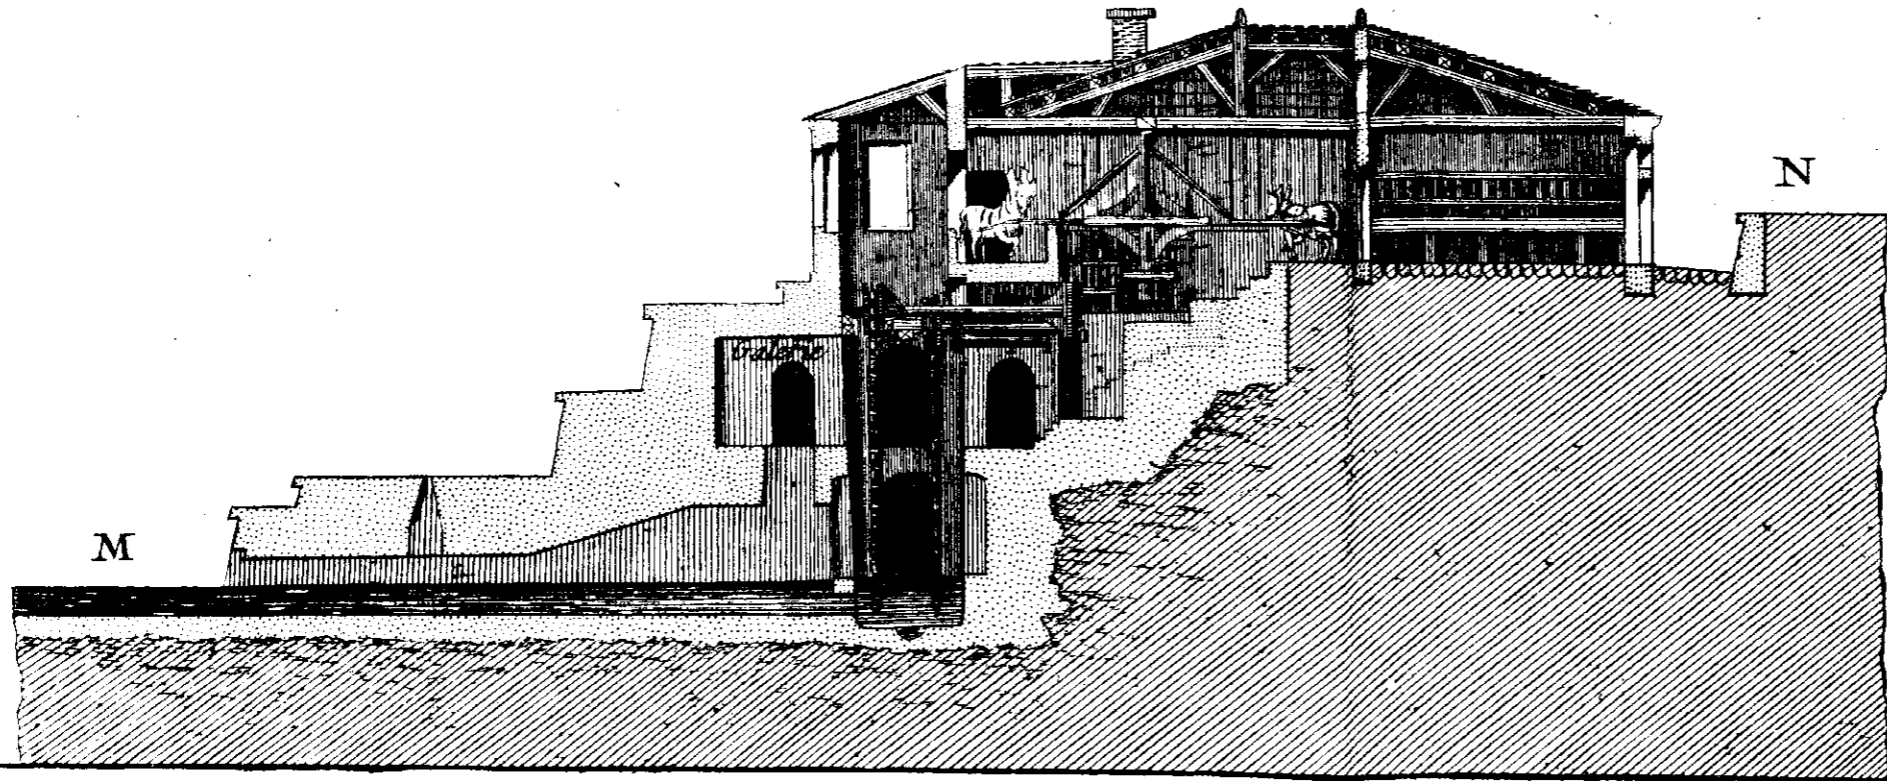



Autre profil des Machine

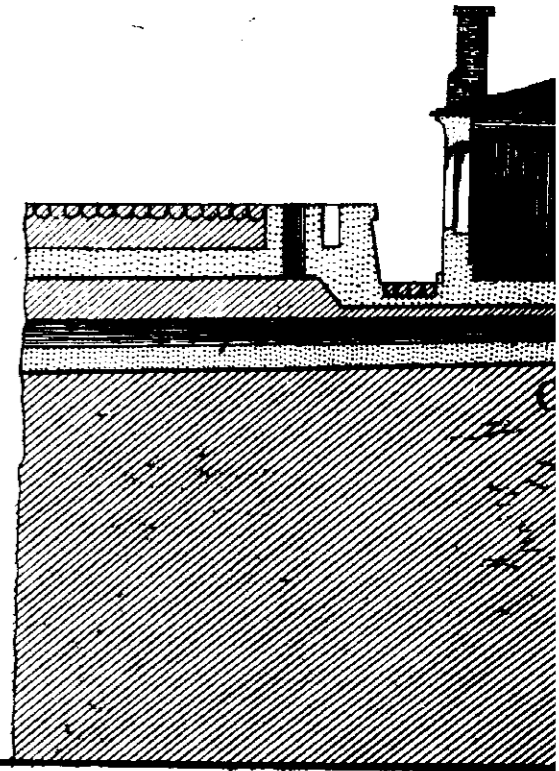

Profil de la Forme Supérieure Pris sur la Ligne CD du Plan.

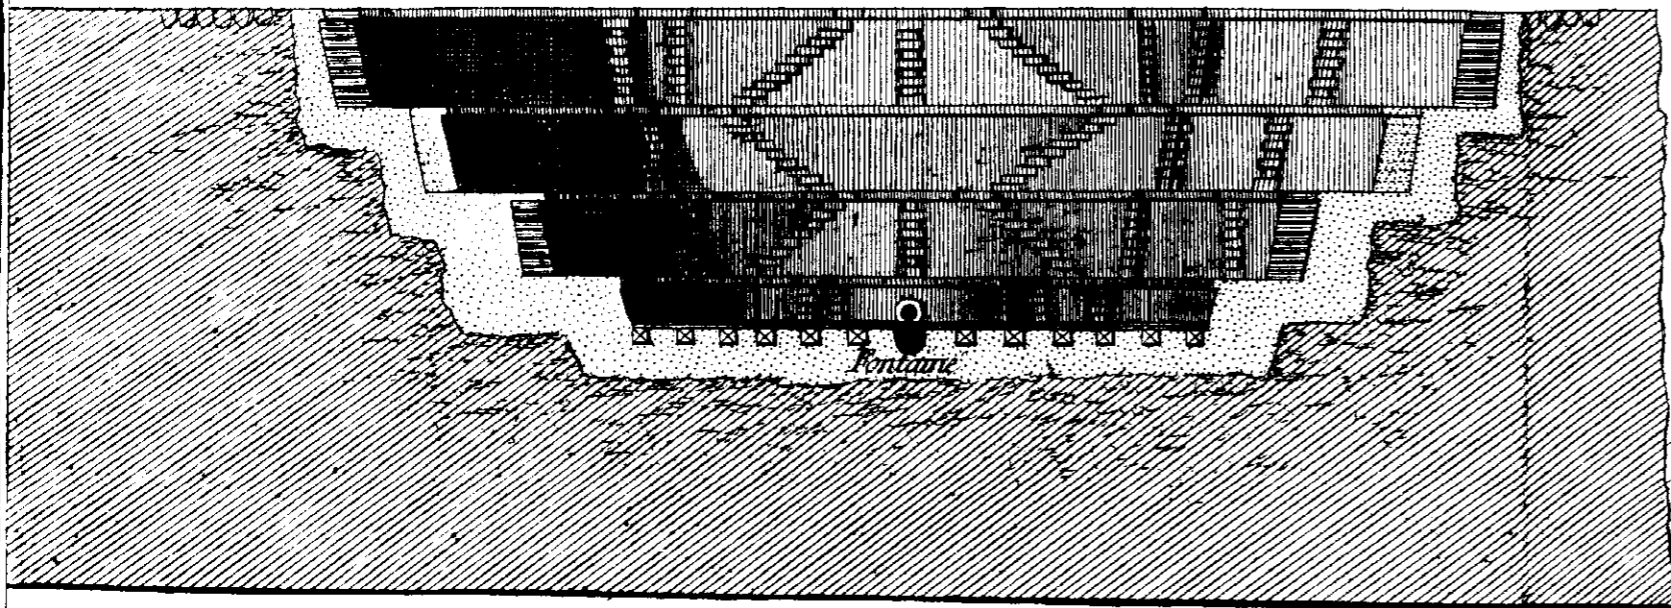


Profil de la Forme Inferieure Pris sur

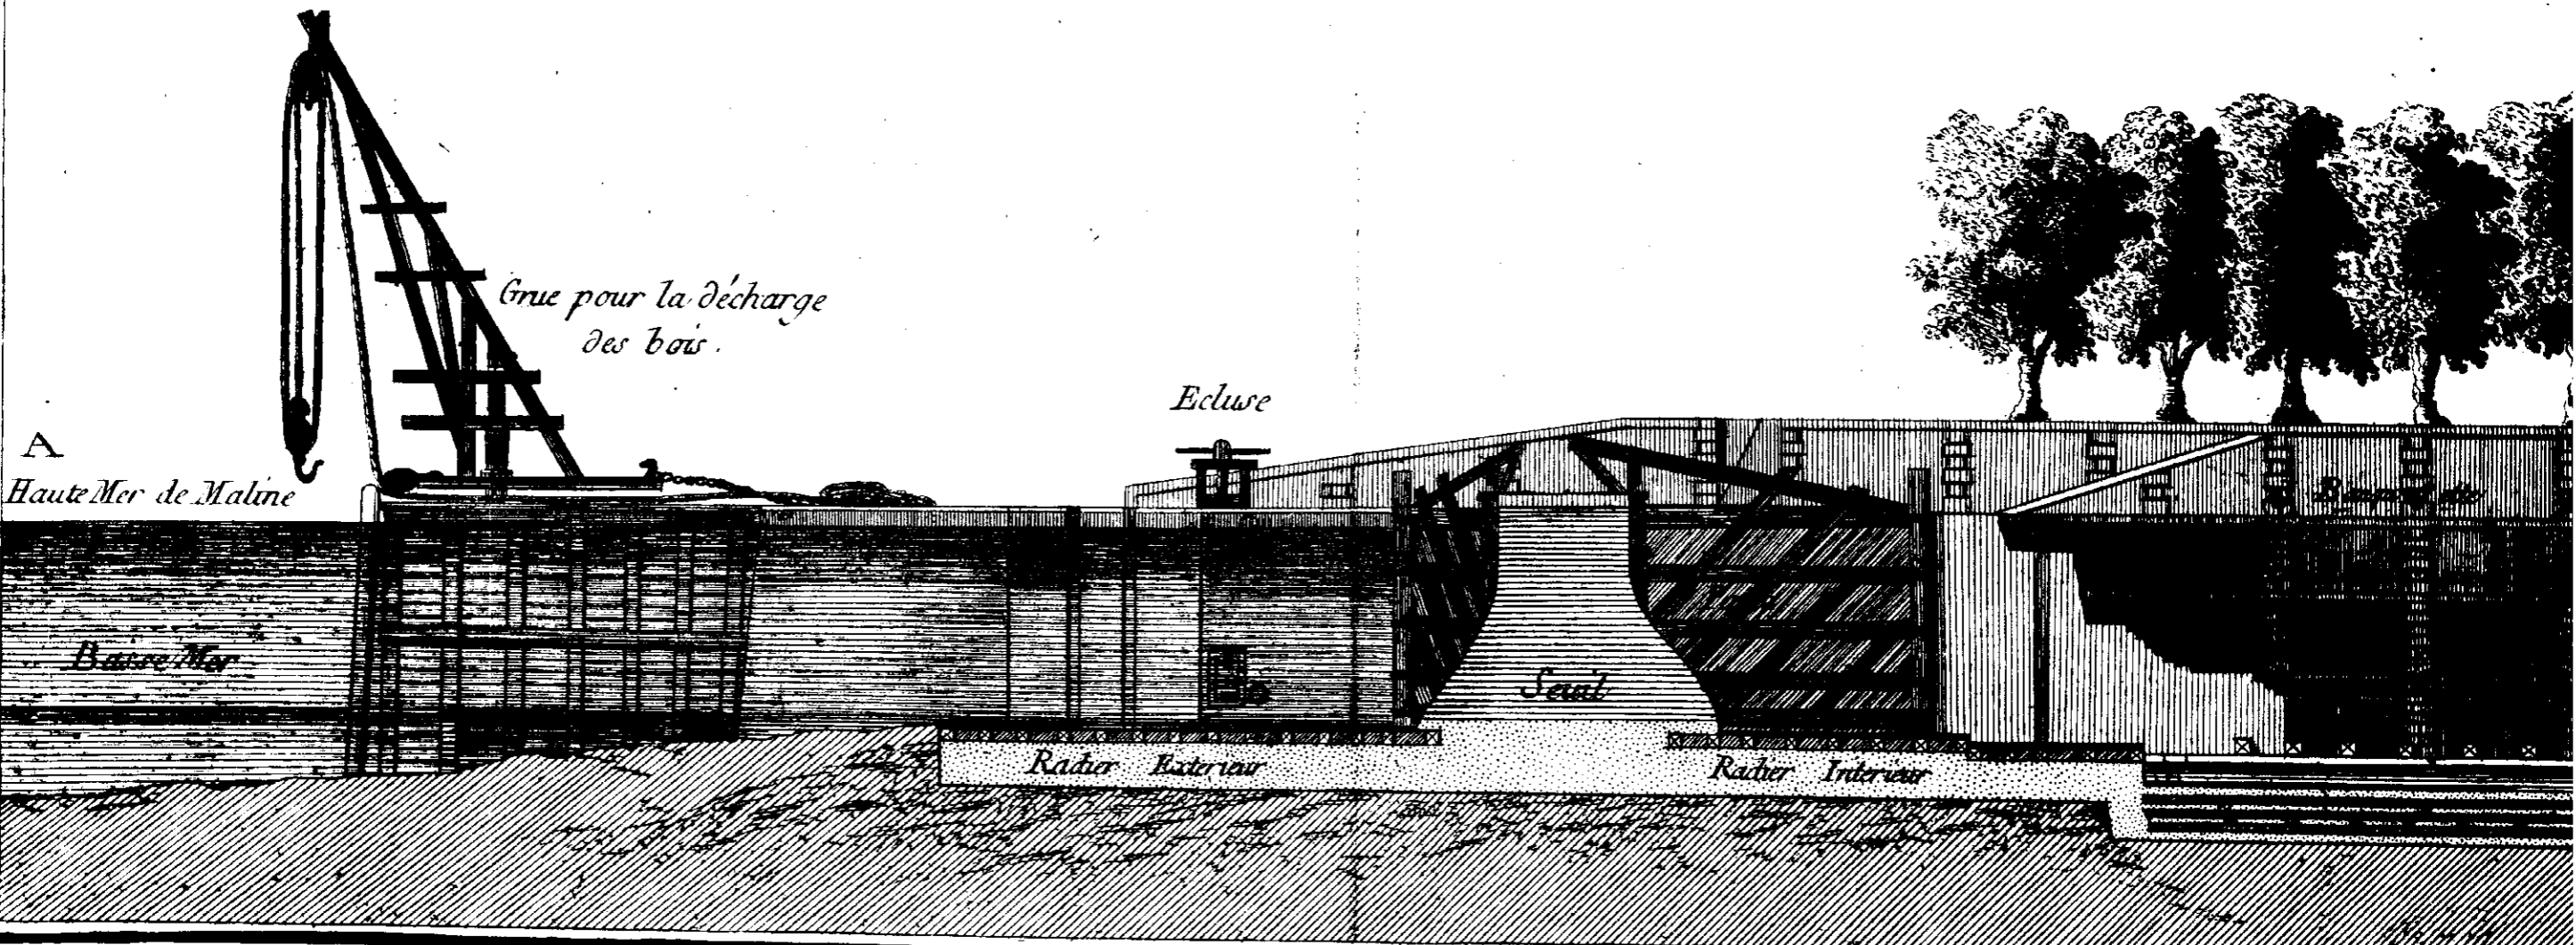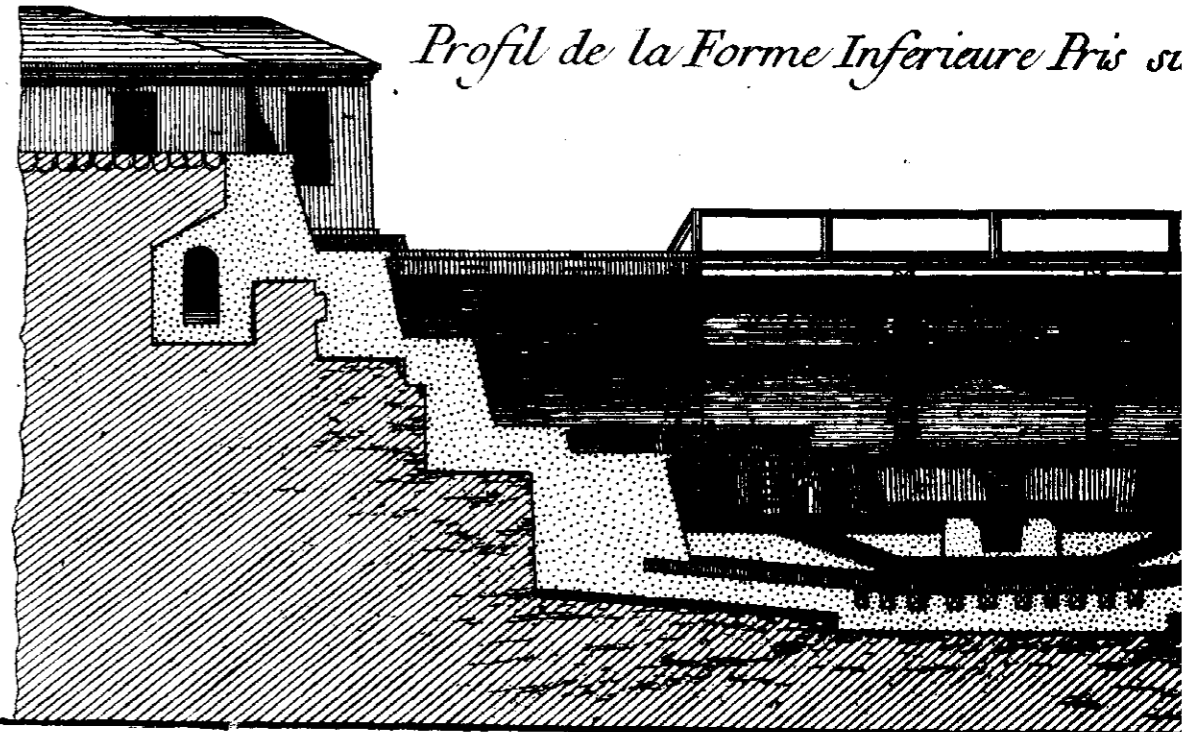


*Sur les Dessins de M. Bellin
Ingénieur de la Marine.*

MARINE, Elevations et Profils des Formes de Rochefort et de leurs Diff


les Machines Pris sur la Ligne O-P.

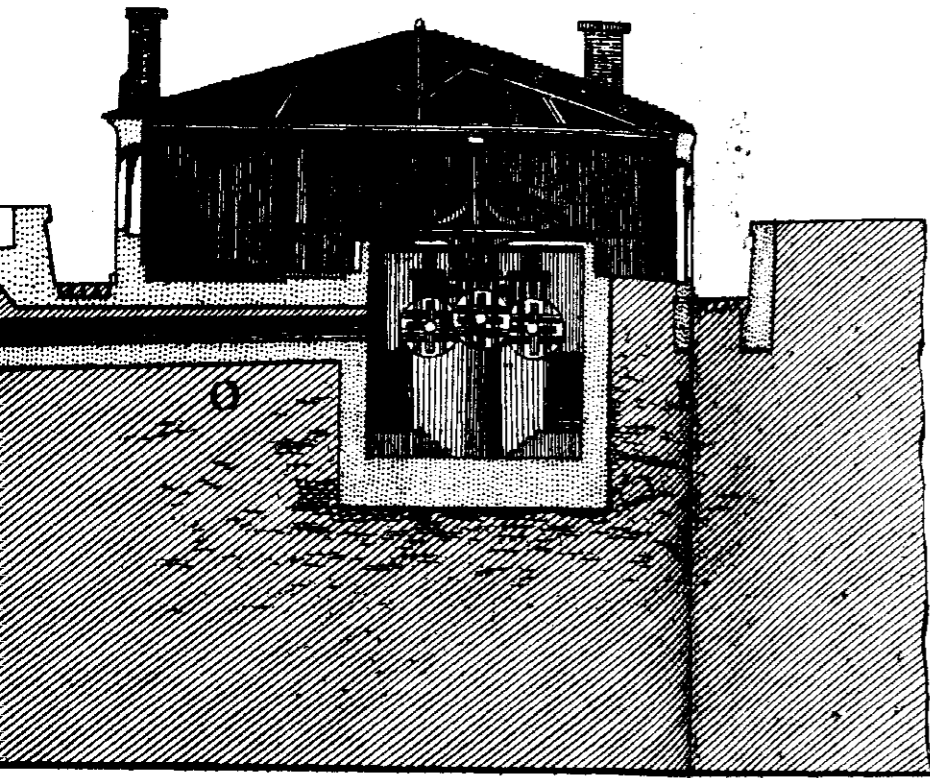


Autre Profil des Machines Hydroliques Pris sur la Ligne RS.

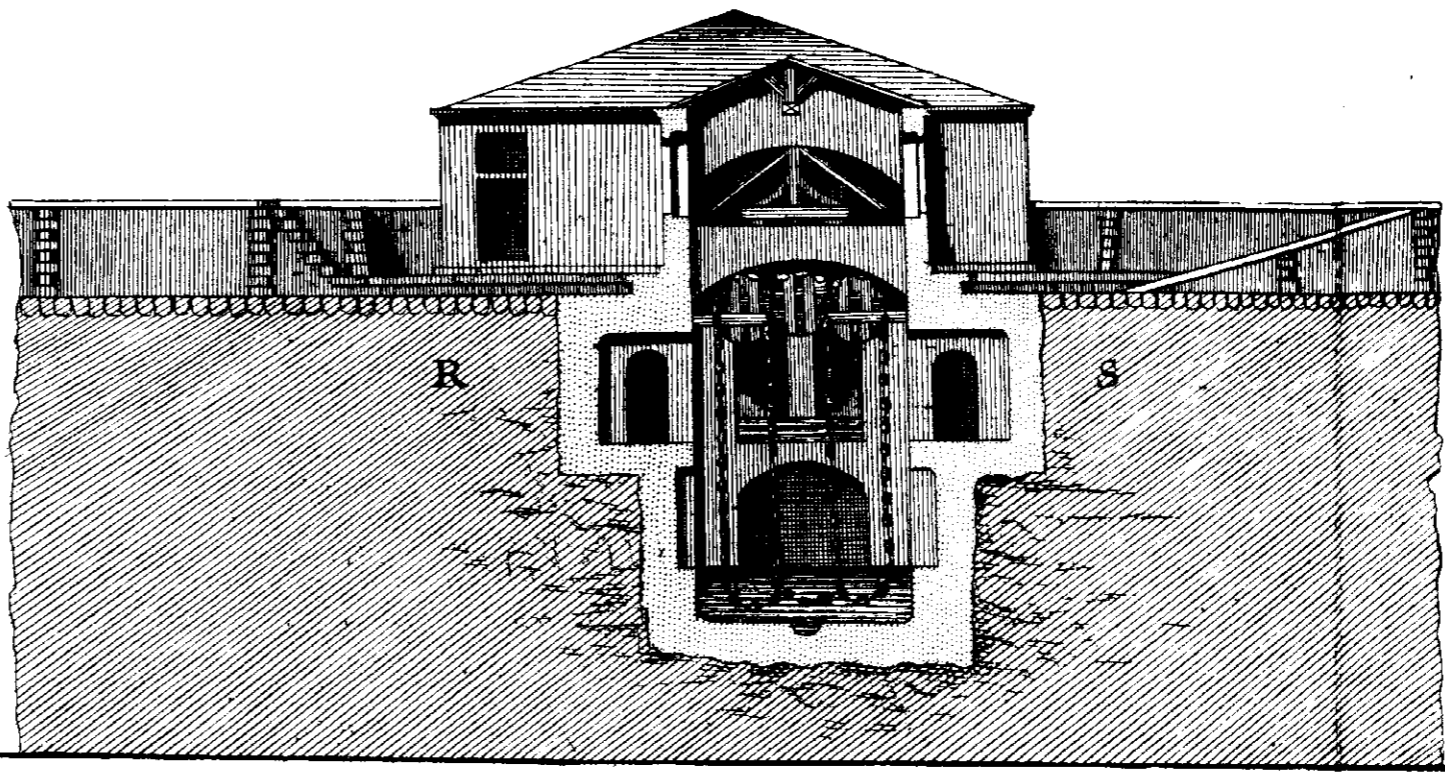


Plan de

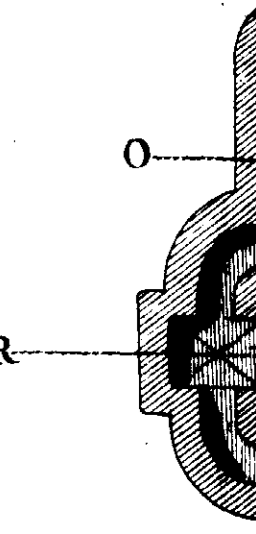

autre Pris sur la Ligne EF du Plan.

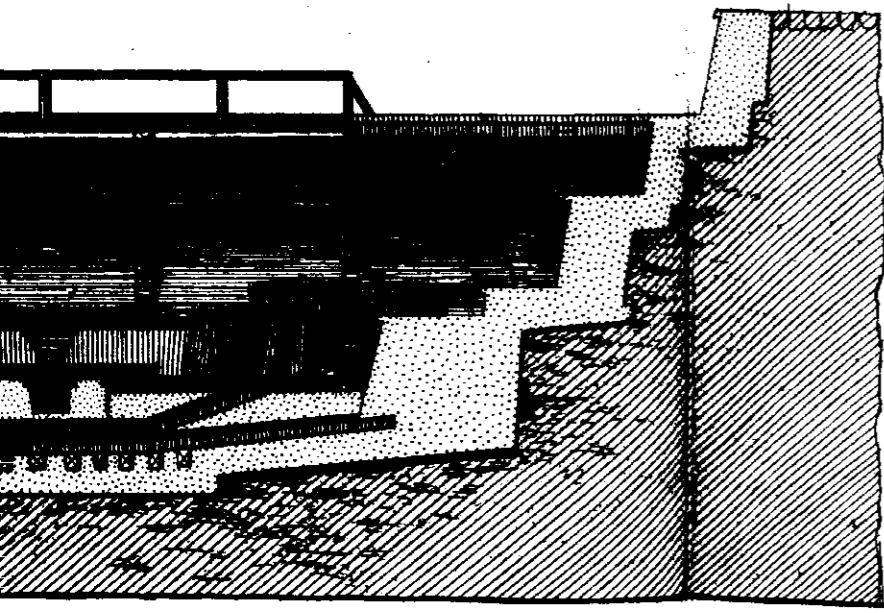

Profil du Seuil Pris sur la Ligne GH. du Plan.

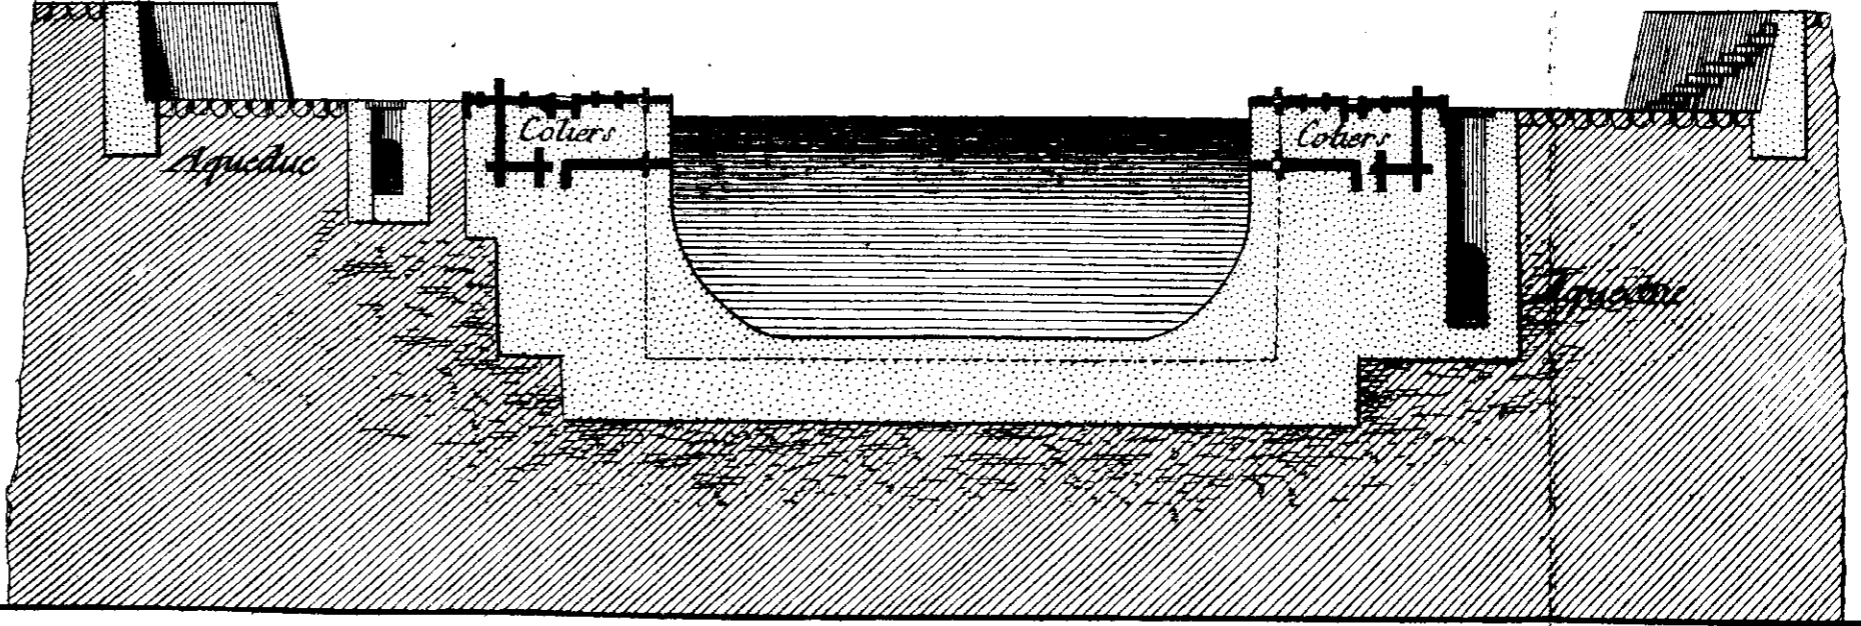


Elevation et Profil des Formes dans leur Longueur Pris sur la Ligne AB.



Batiment ou sont les Machines Hydroliques



Forme Inferieure

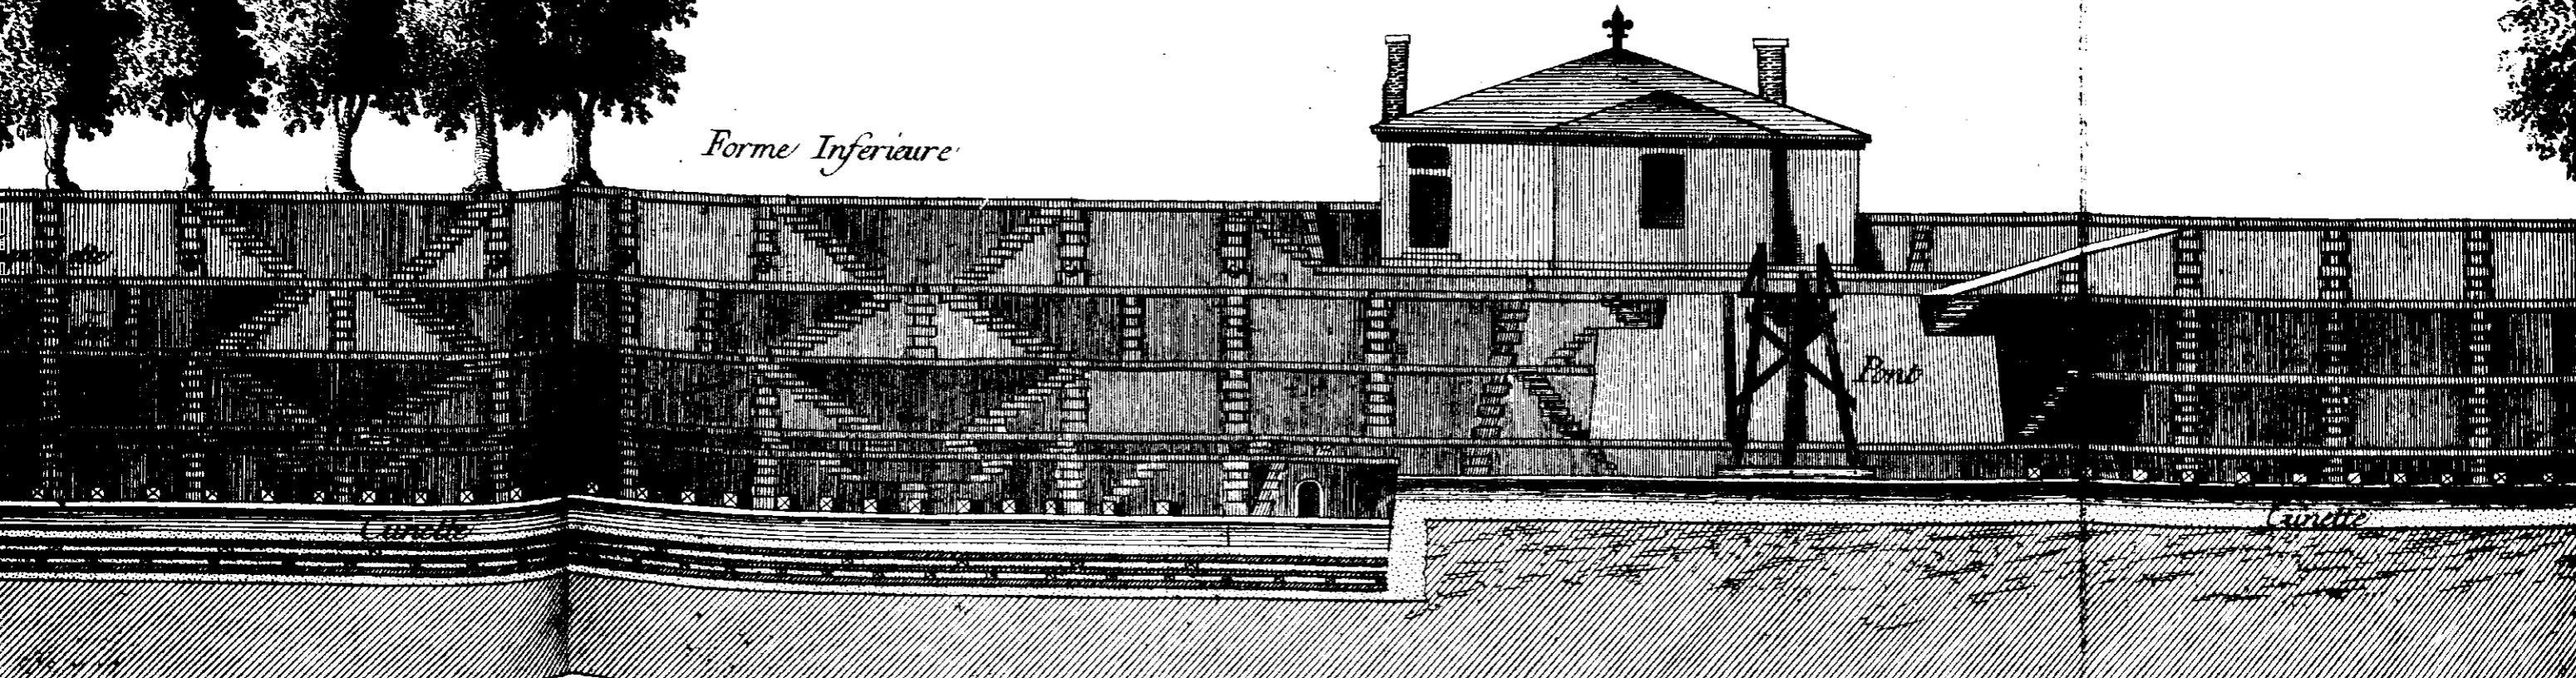

rs Differentes Parties prises aux Endroits marques sur le Plan par les lignes AB. C-D.


17me RS.

Plan des Galeries du Puits.

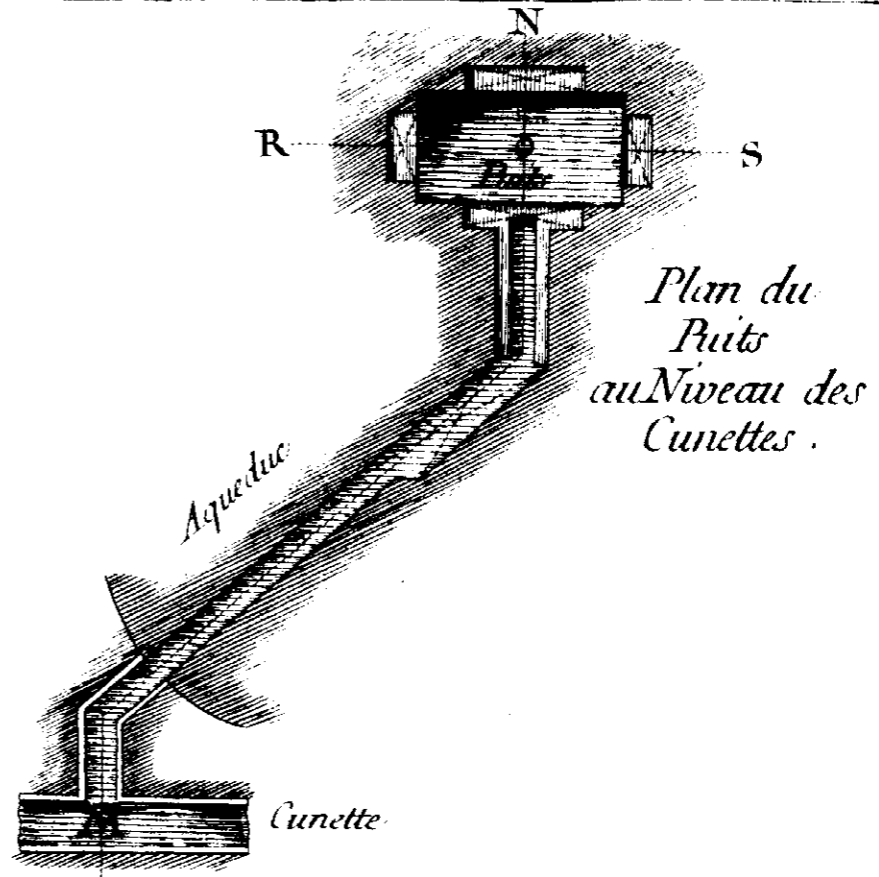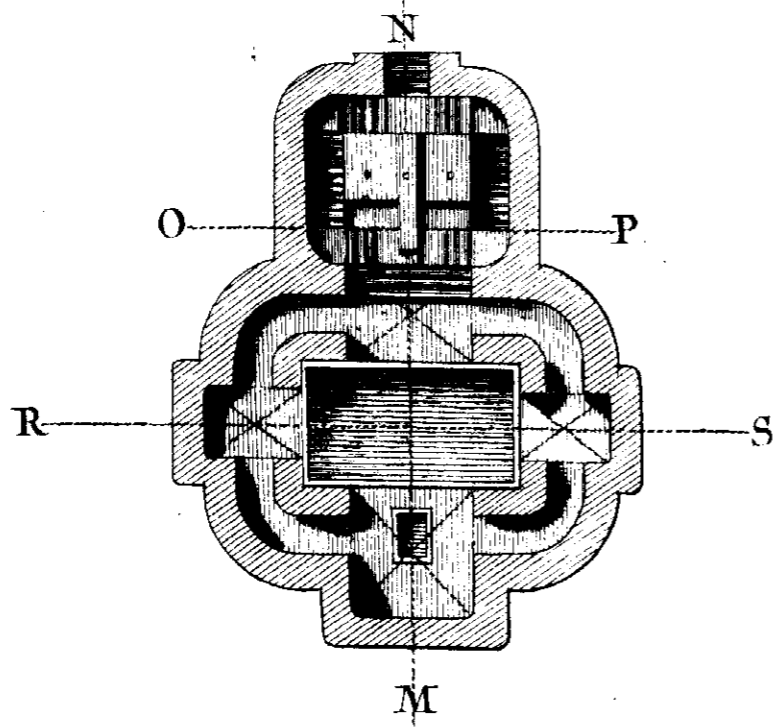

Plan.

Profil Pris sur la Ligne du Plan I-L.

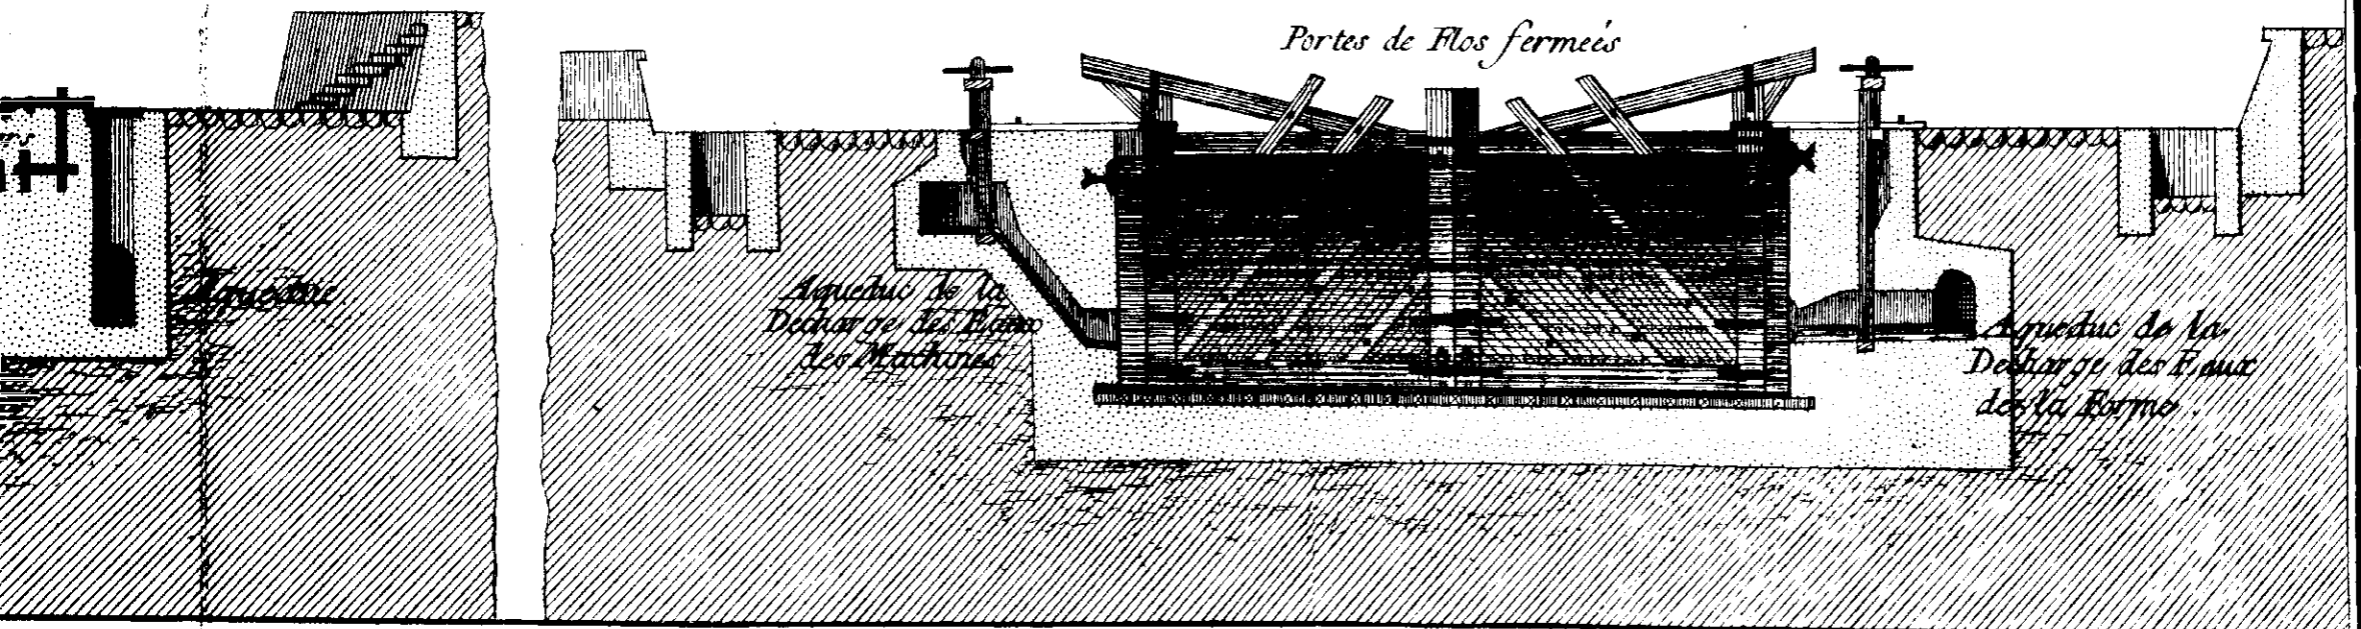


es



Forme Supérieure

B

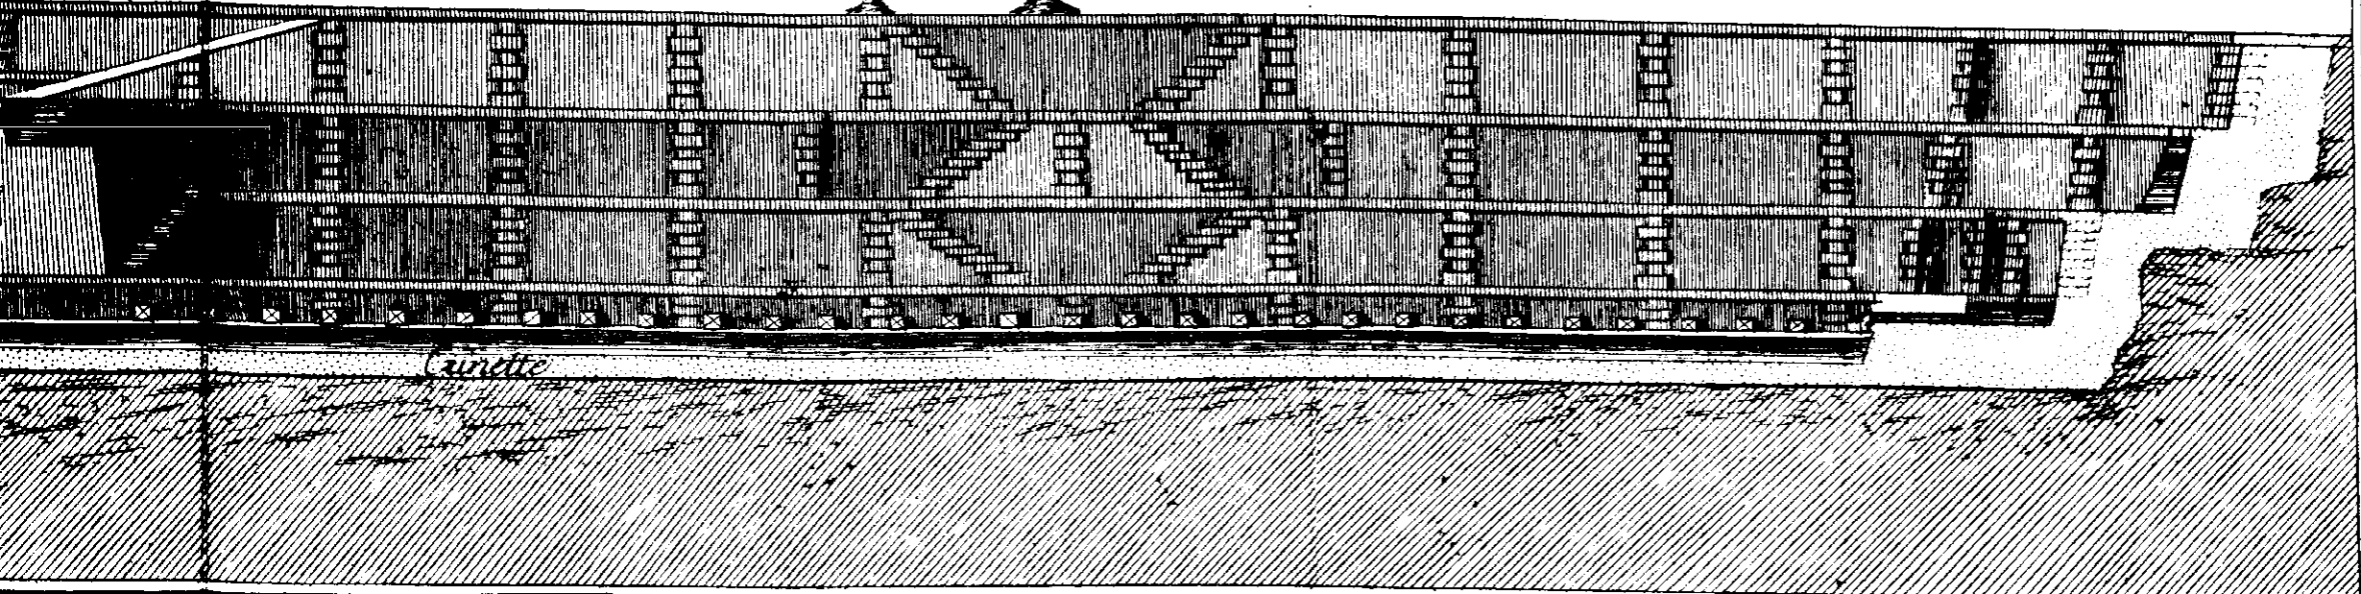

par les lignes A-B. C-D. E-F. G-H. J-L. M-N. O-P. R-S.