



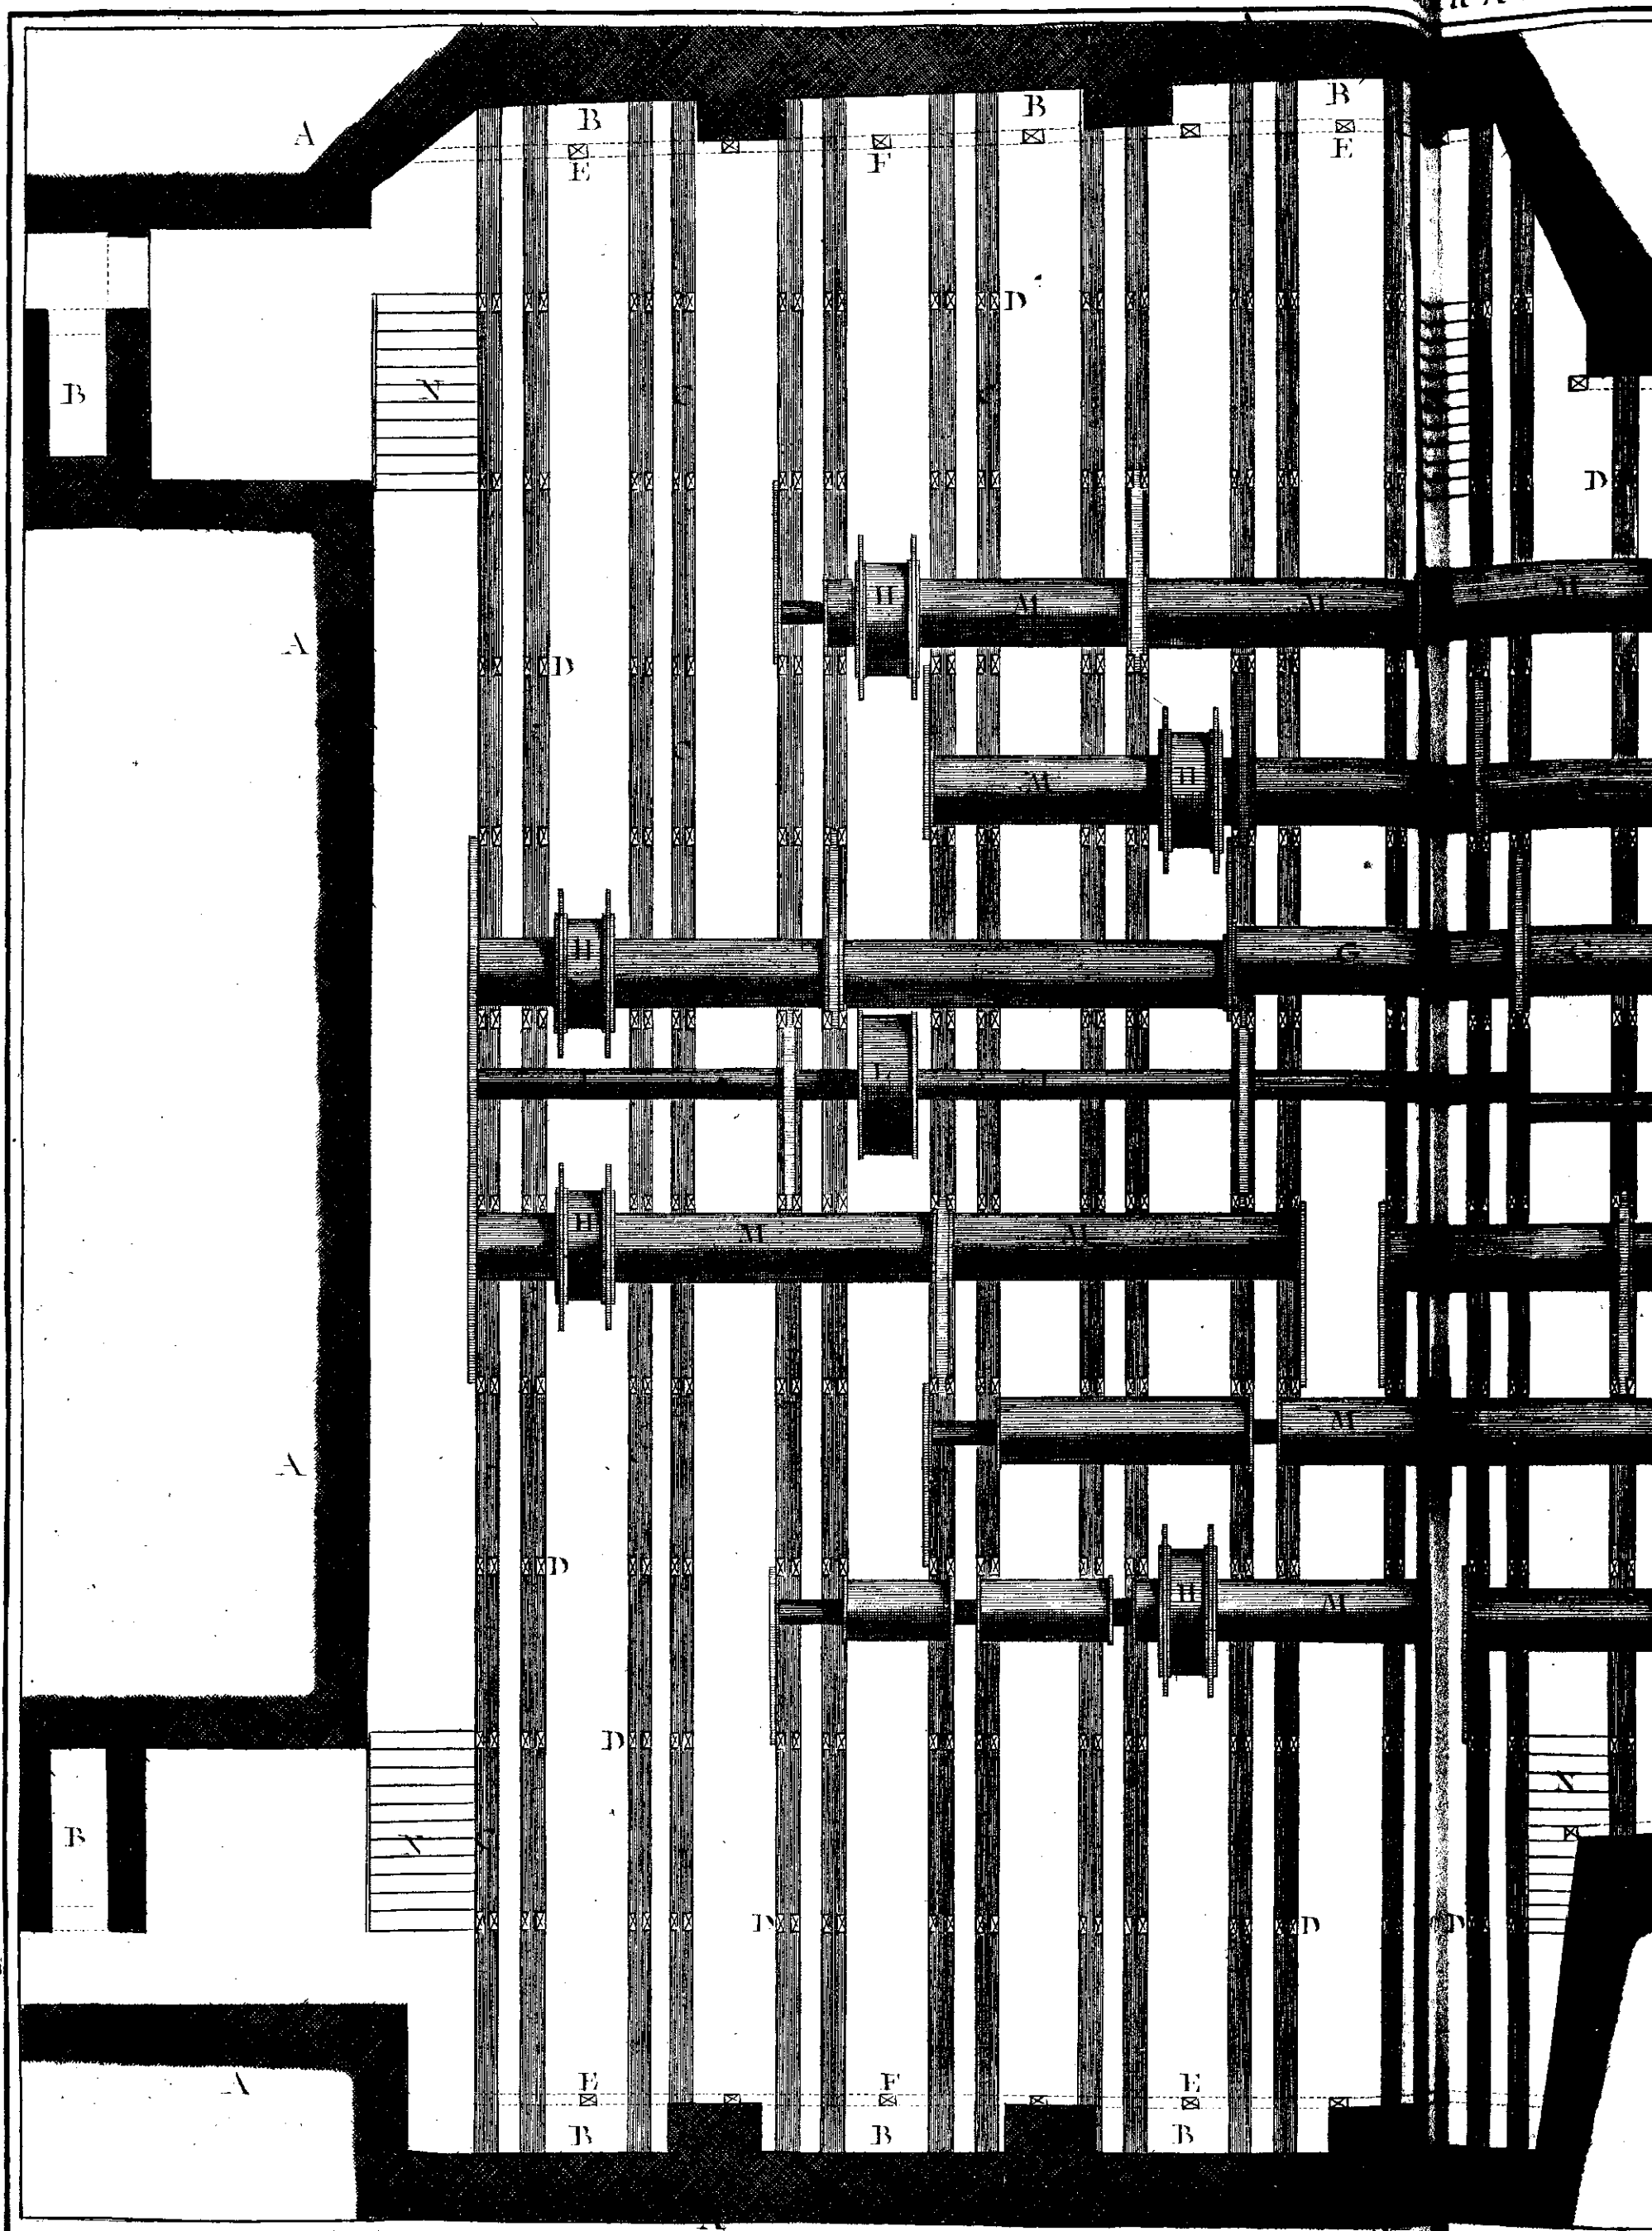

Rakl Del.

Machines de Théâtre
Plan Général des Plattes formes posées sur les Parpins susdits, et Plan des Tambours

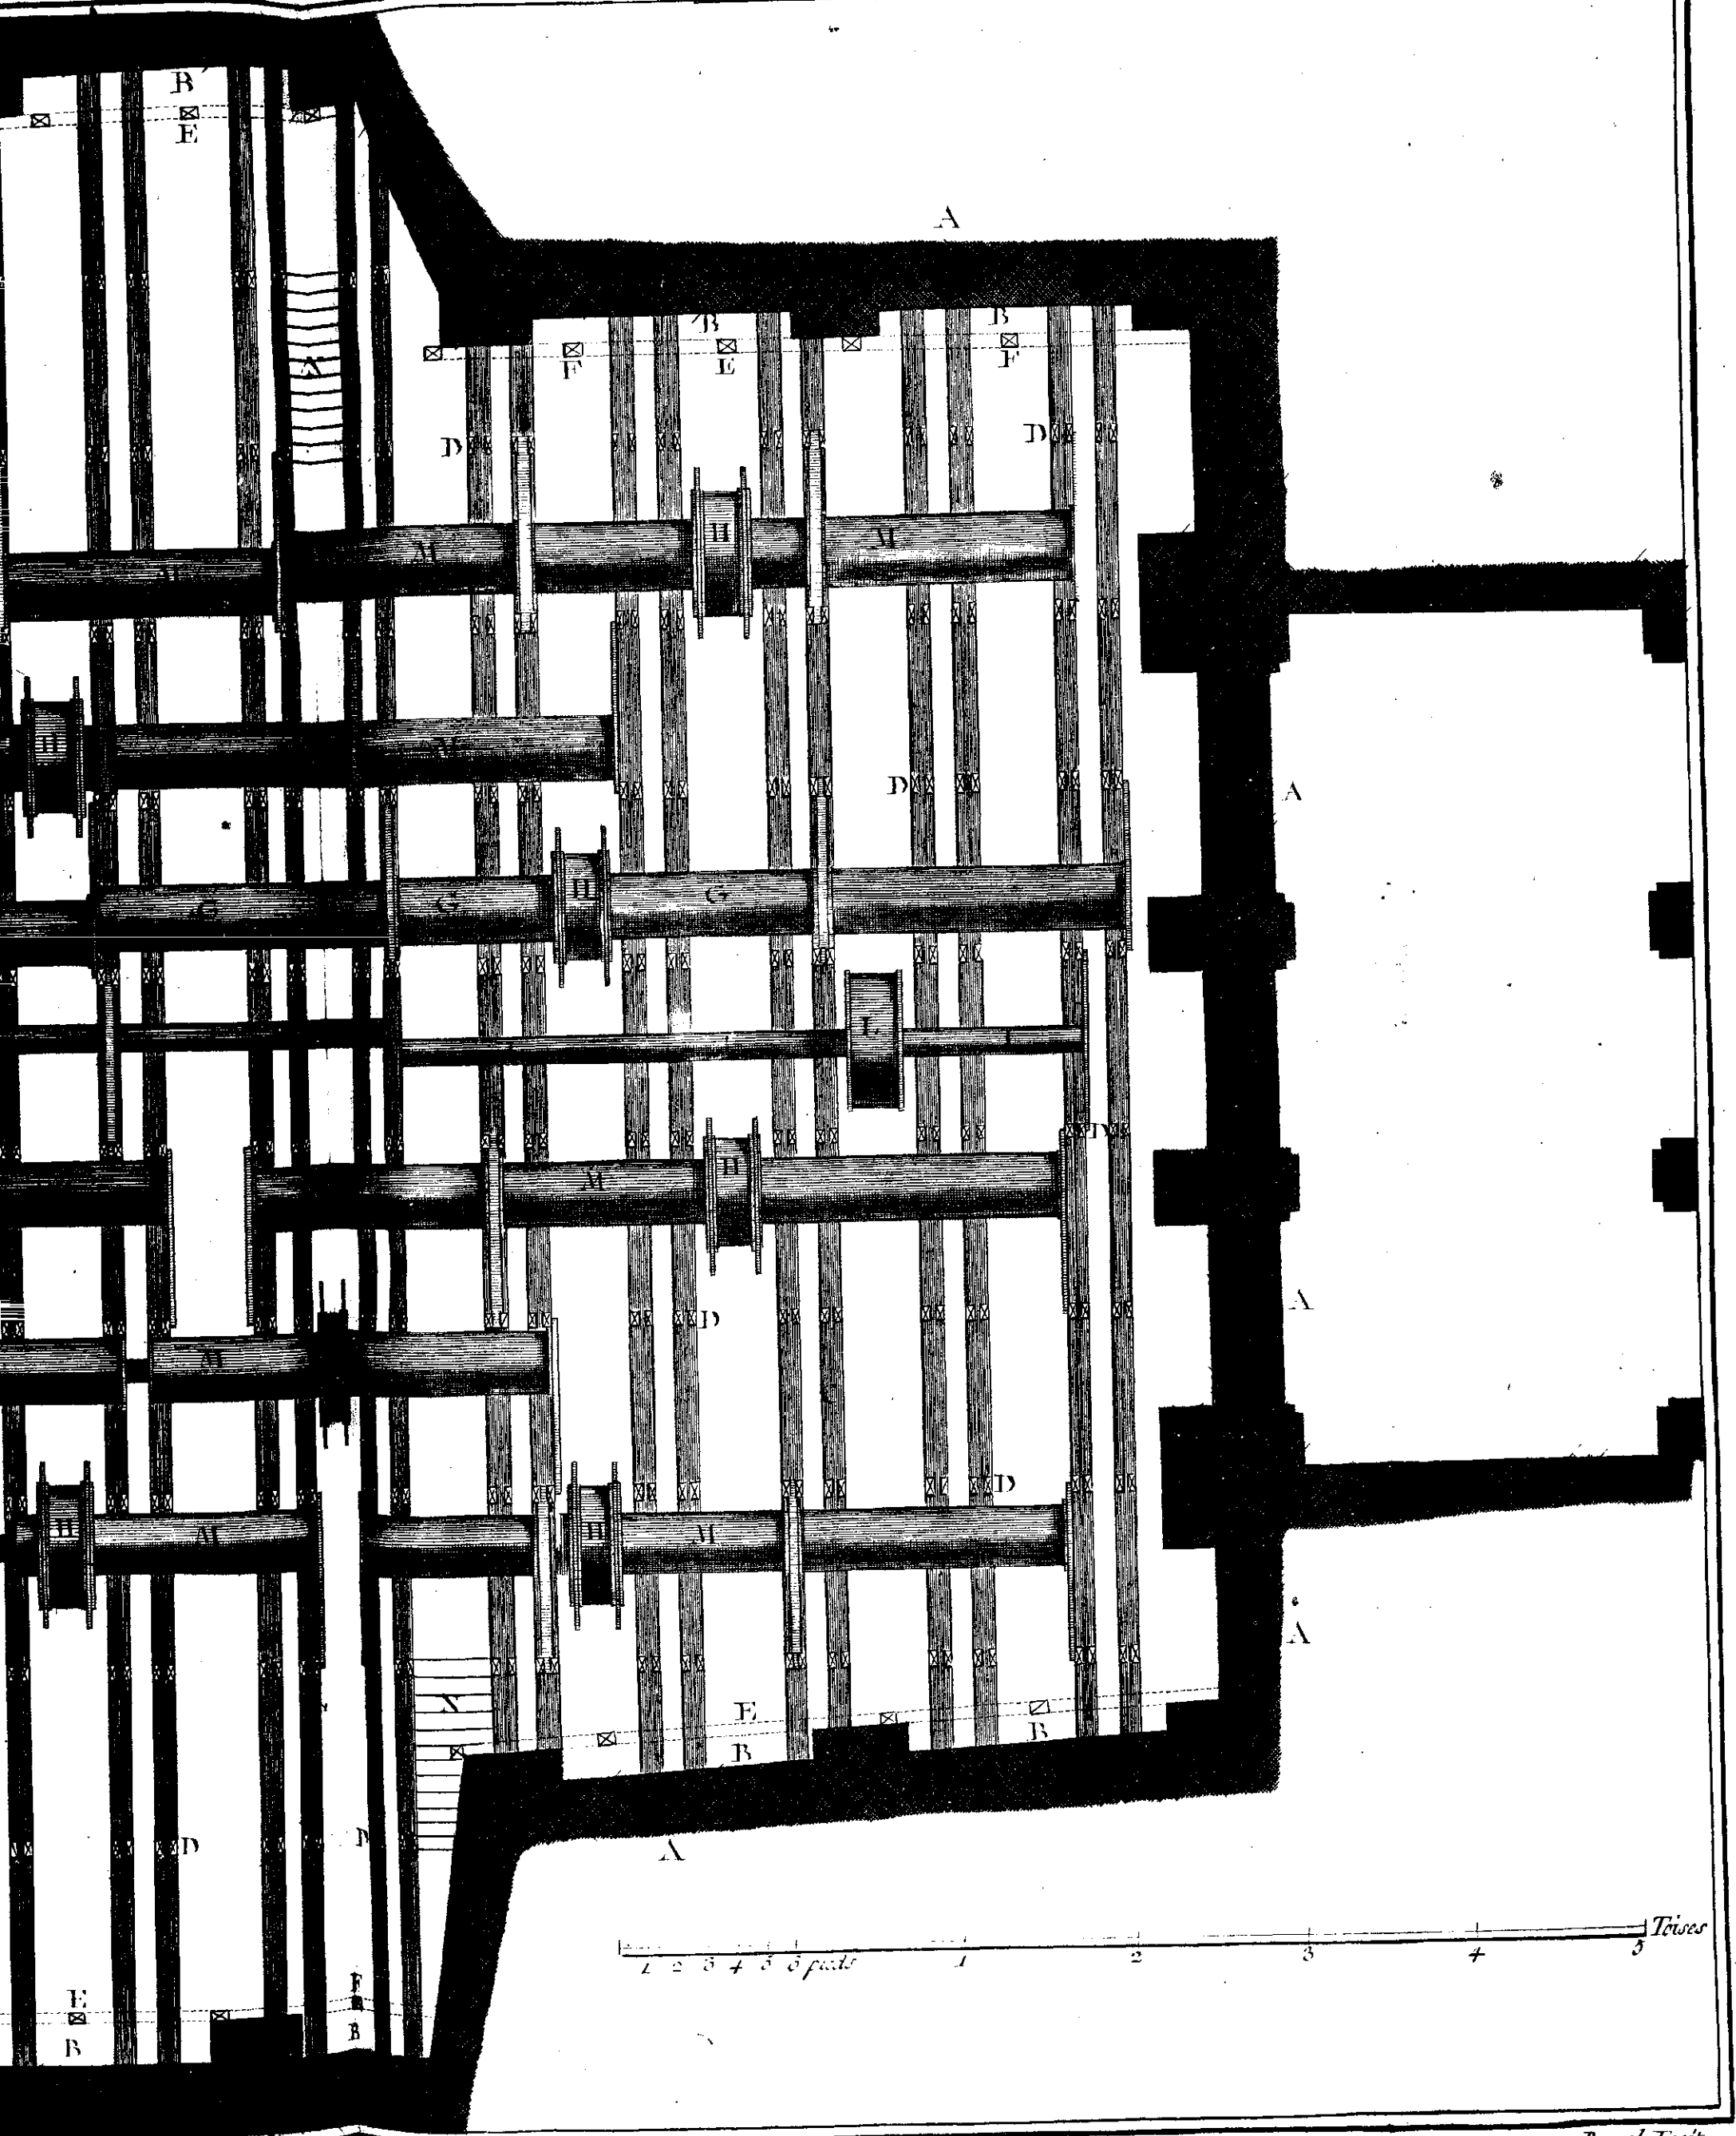

Machines de Théâtres.
susdits, et Plan des Tambours servants généralement pour tous les changements de décorations.