

Fig. 2.

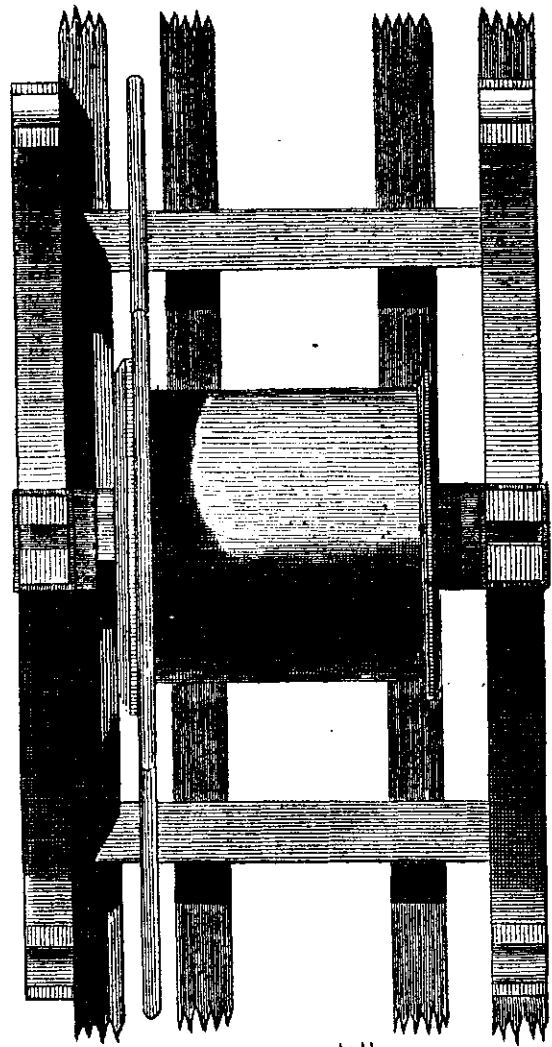


Fig. 3.


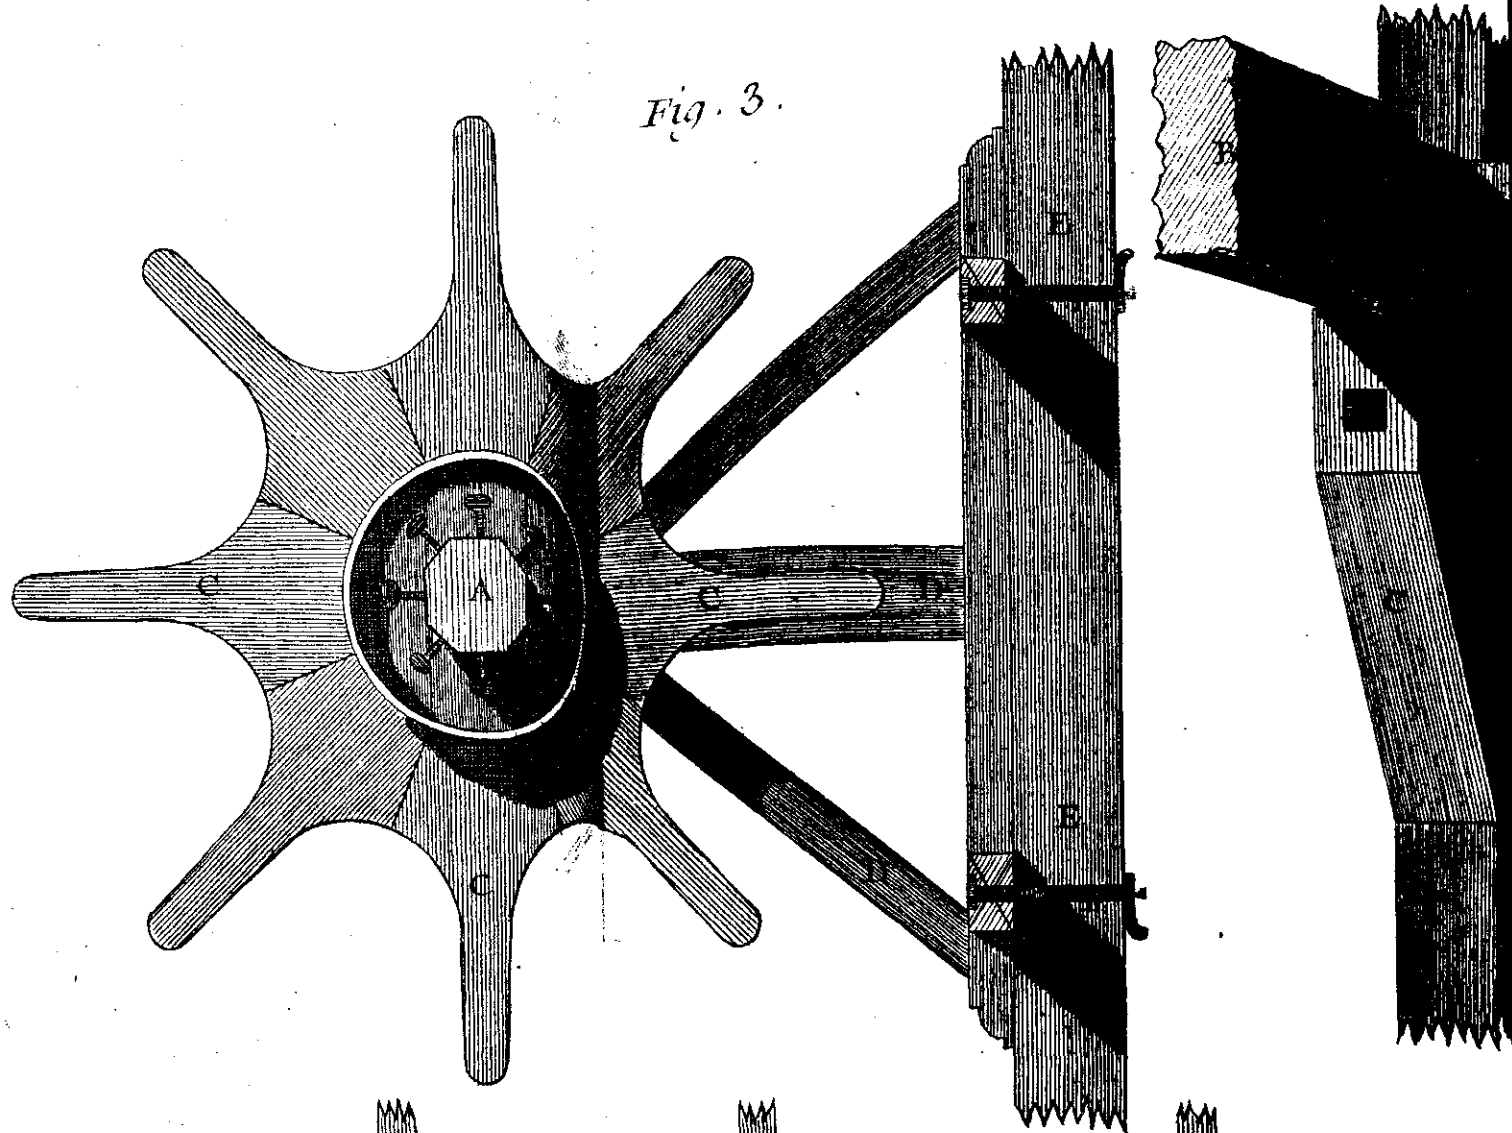


Fig. 1.

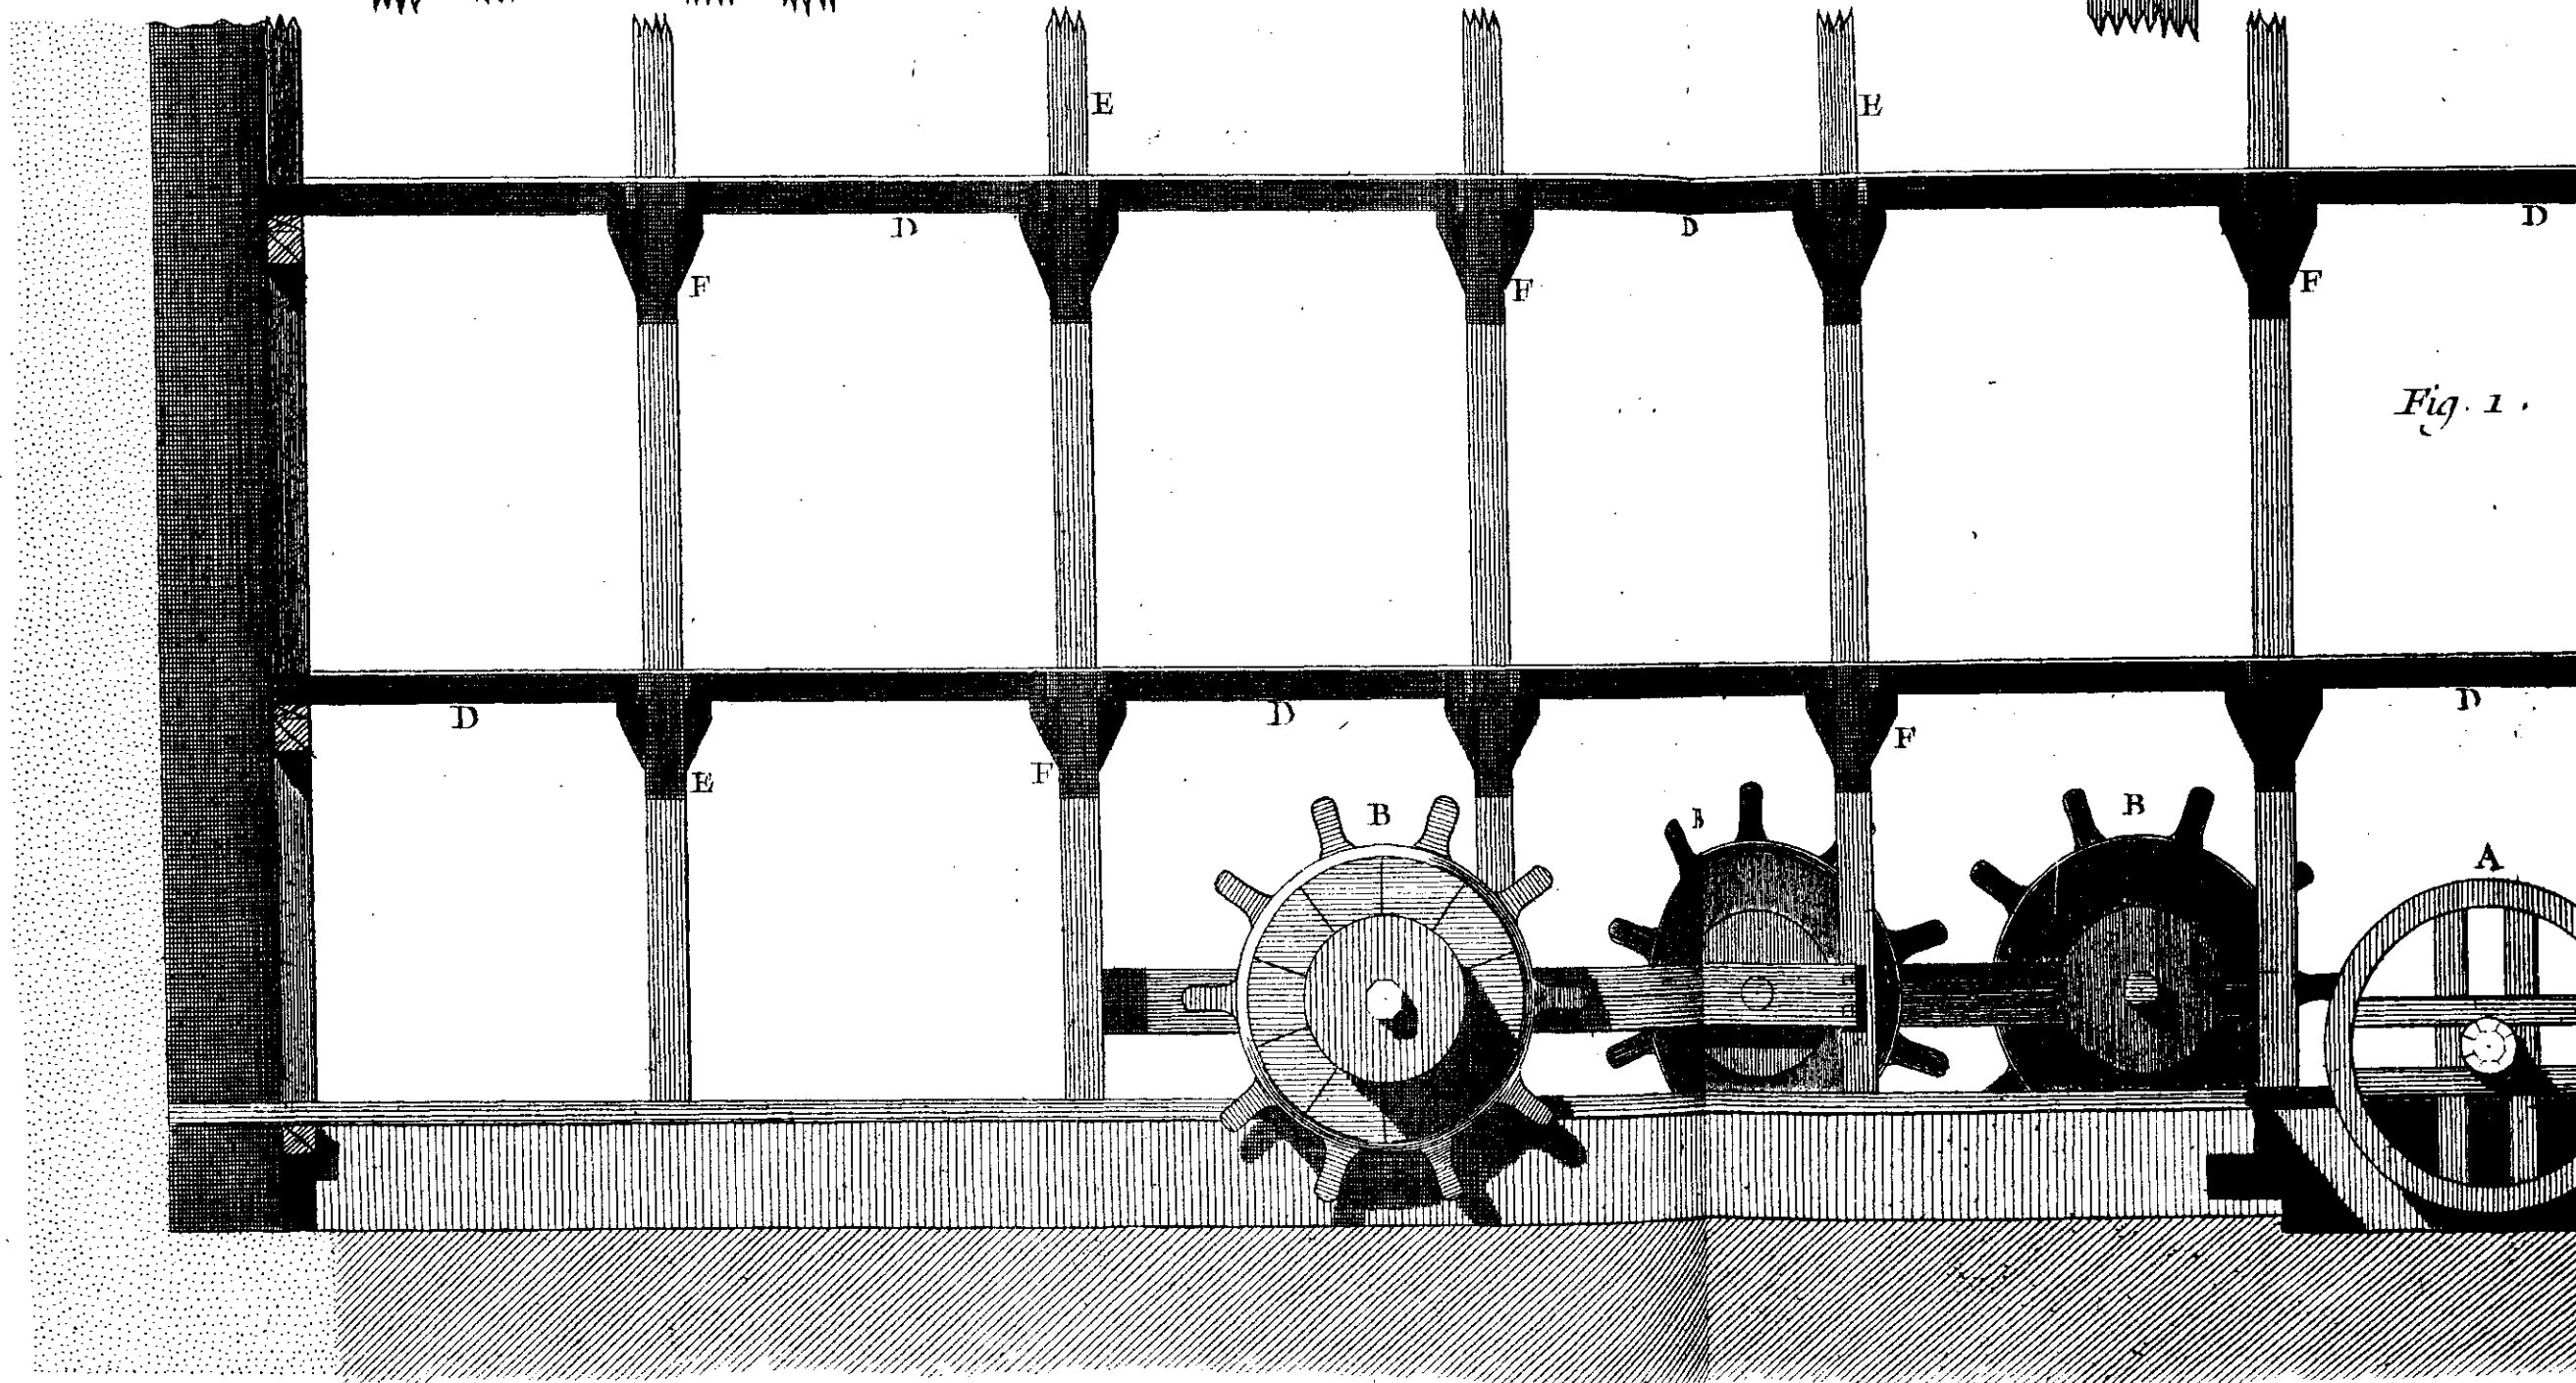

1 2 3 4 5 6 pils

1

2

Radd Del.

Machines de T
Coupe sur la largeur des deux premiers Planchers du dessous de la Sa

