

Fig. 1.


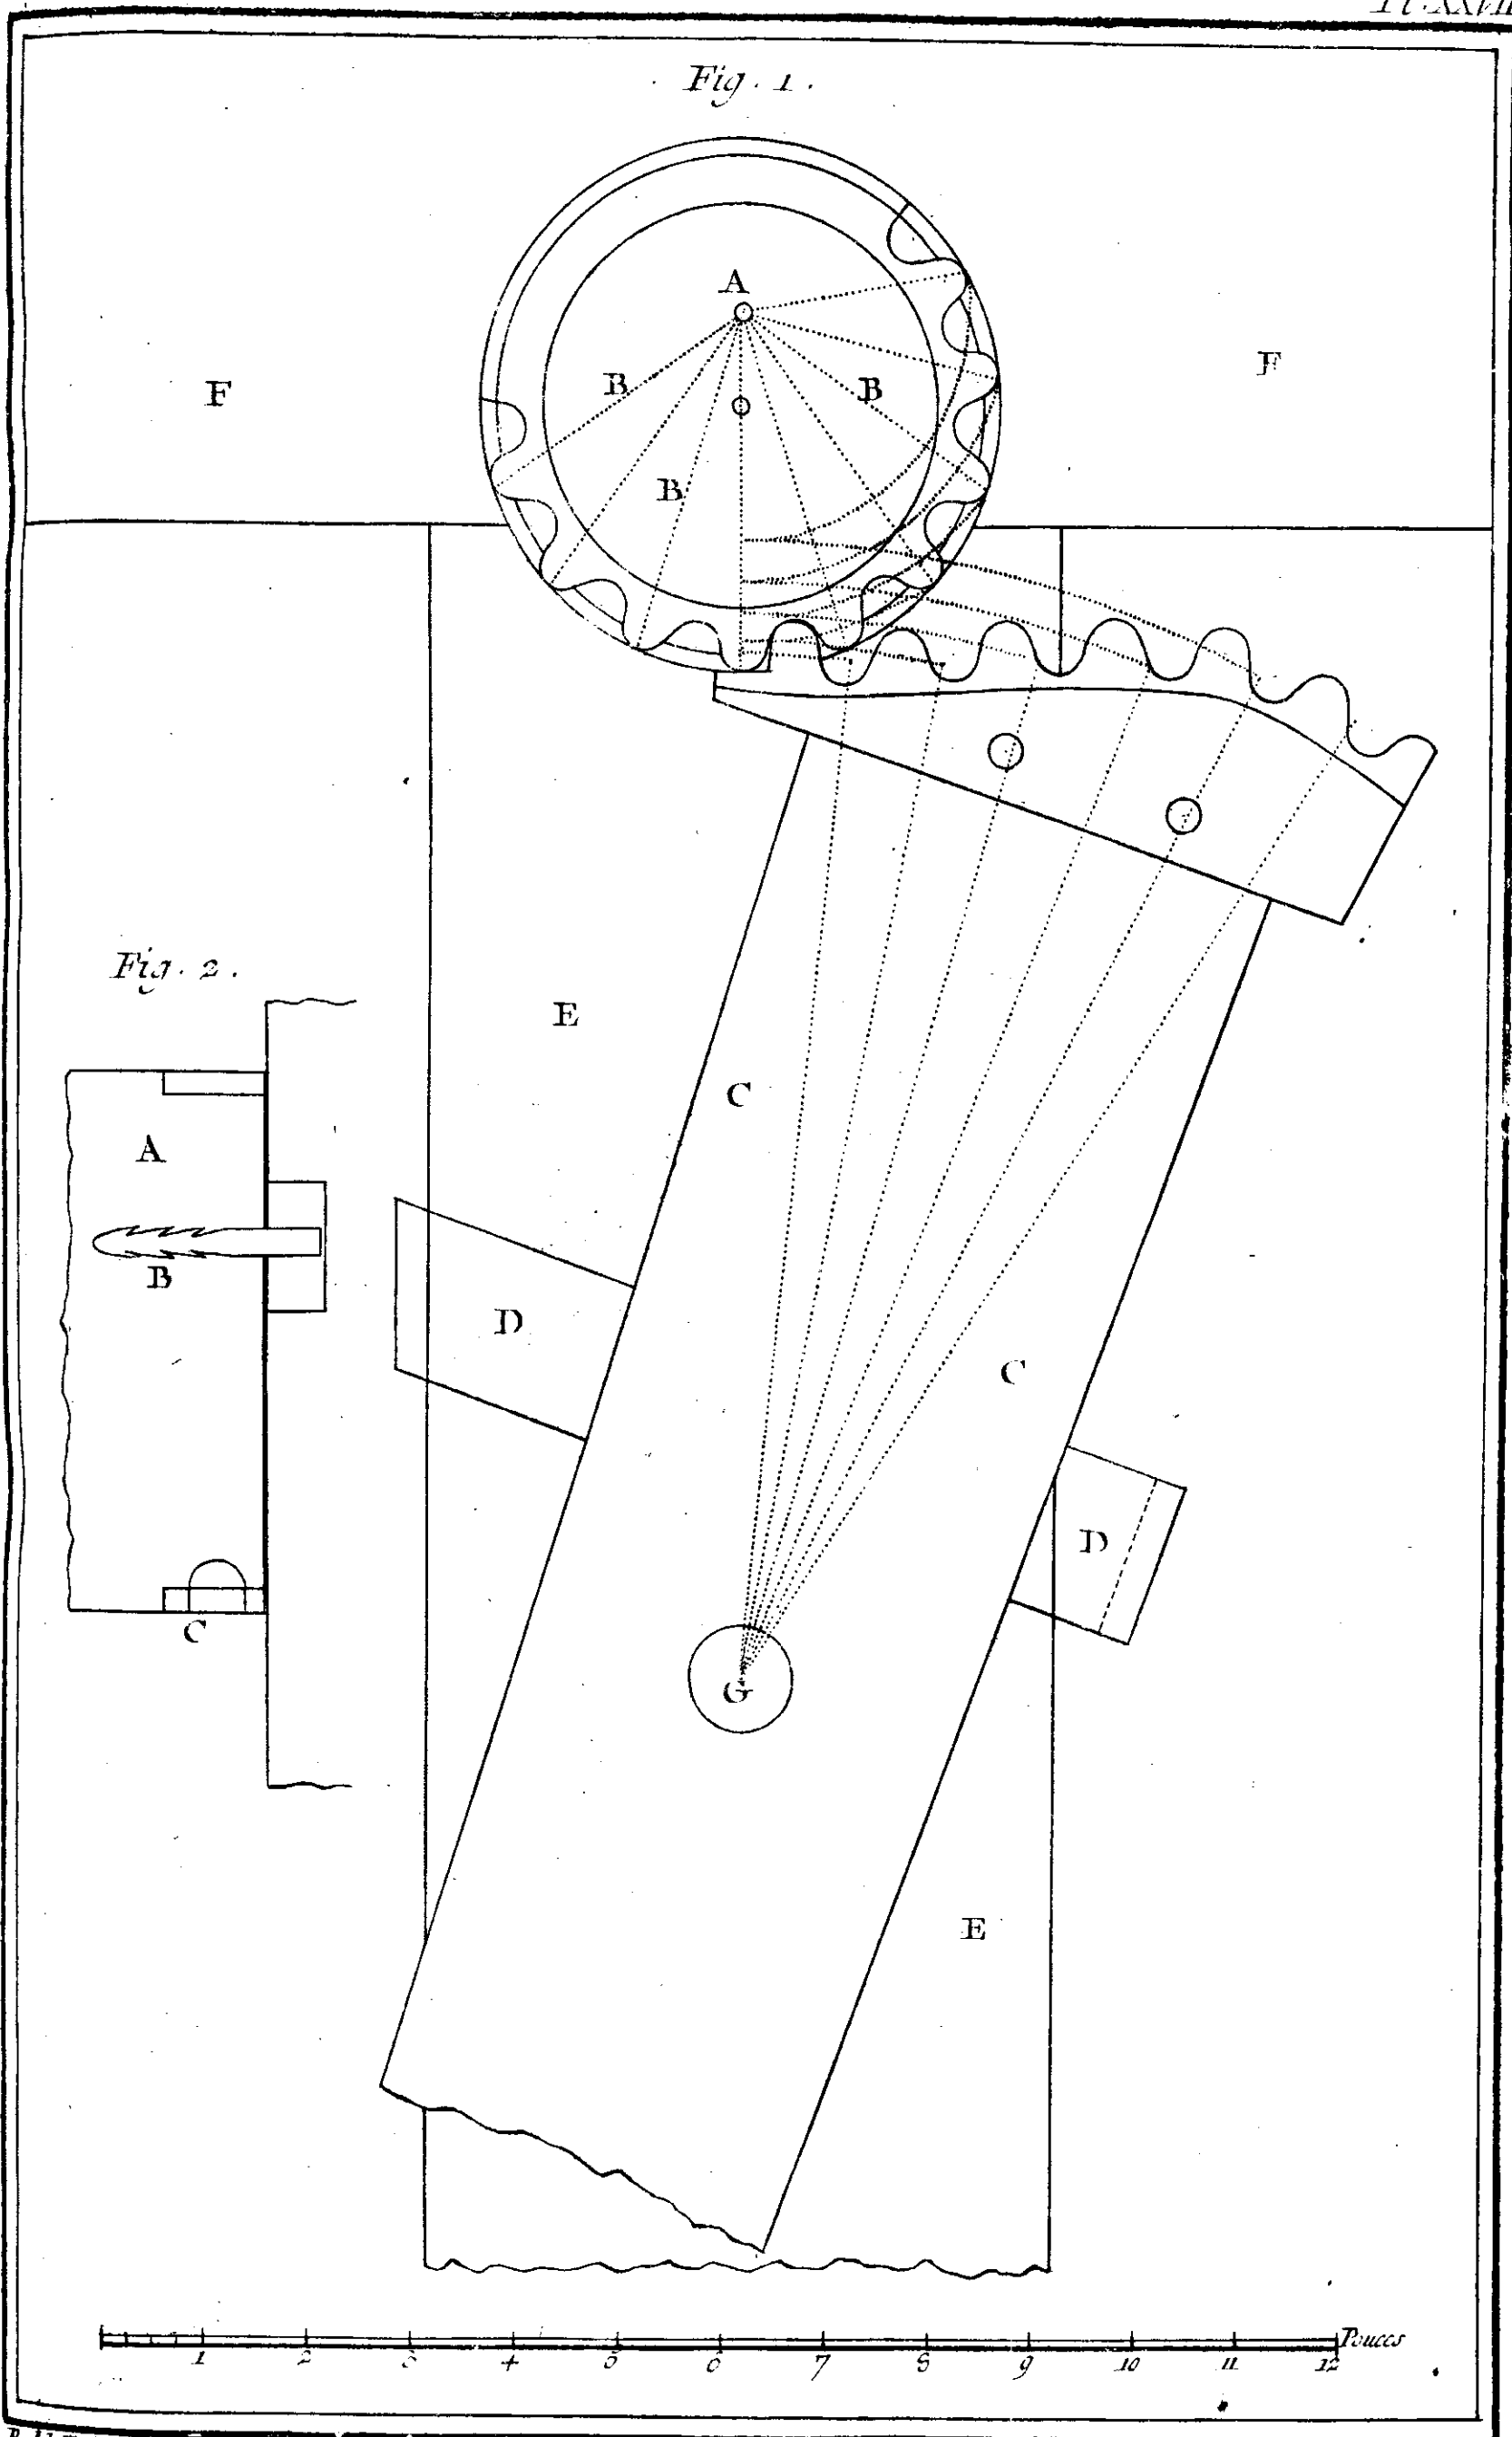


Fig. 2.

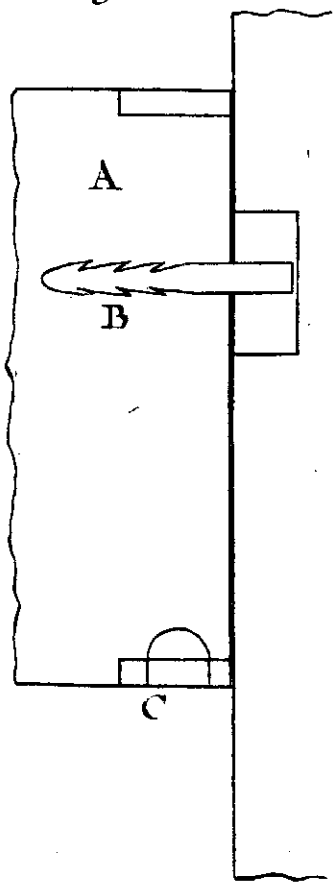

Ruel Del.

Benard Fecit.

Machines de Théâtres.

DD

Epure et Division Géométrale de l'engrainage du Levier et du Rouleau ?
servant aux échappements des Trapes et faisant le Développement de la Pl. 18 .