


2^e Section.

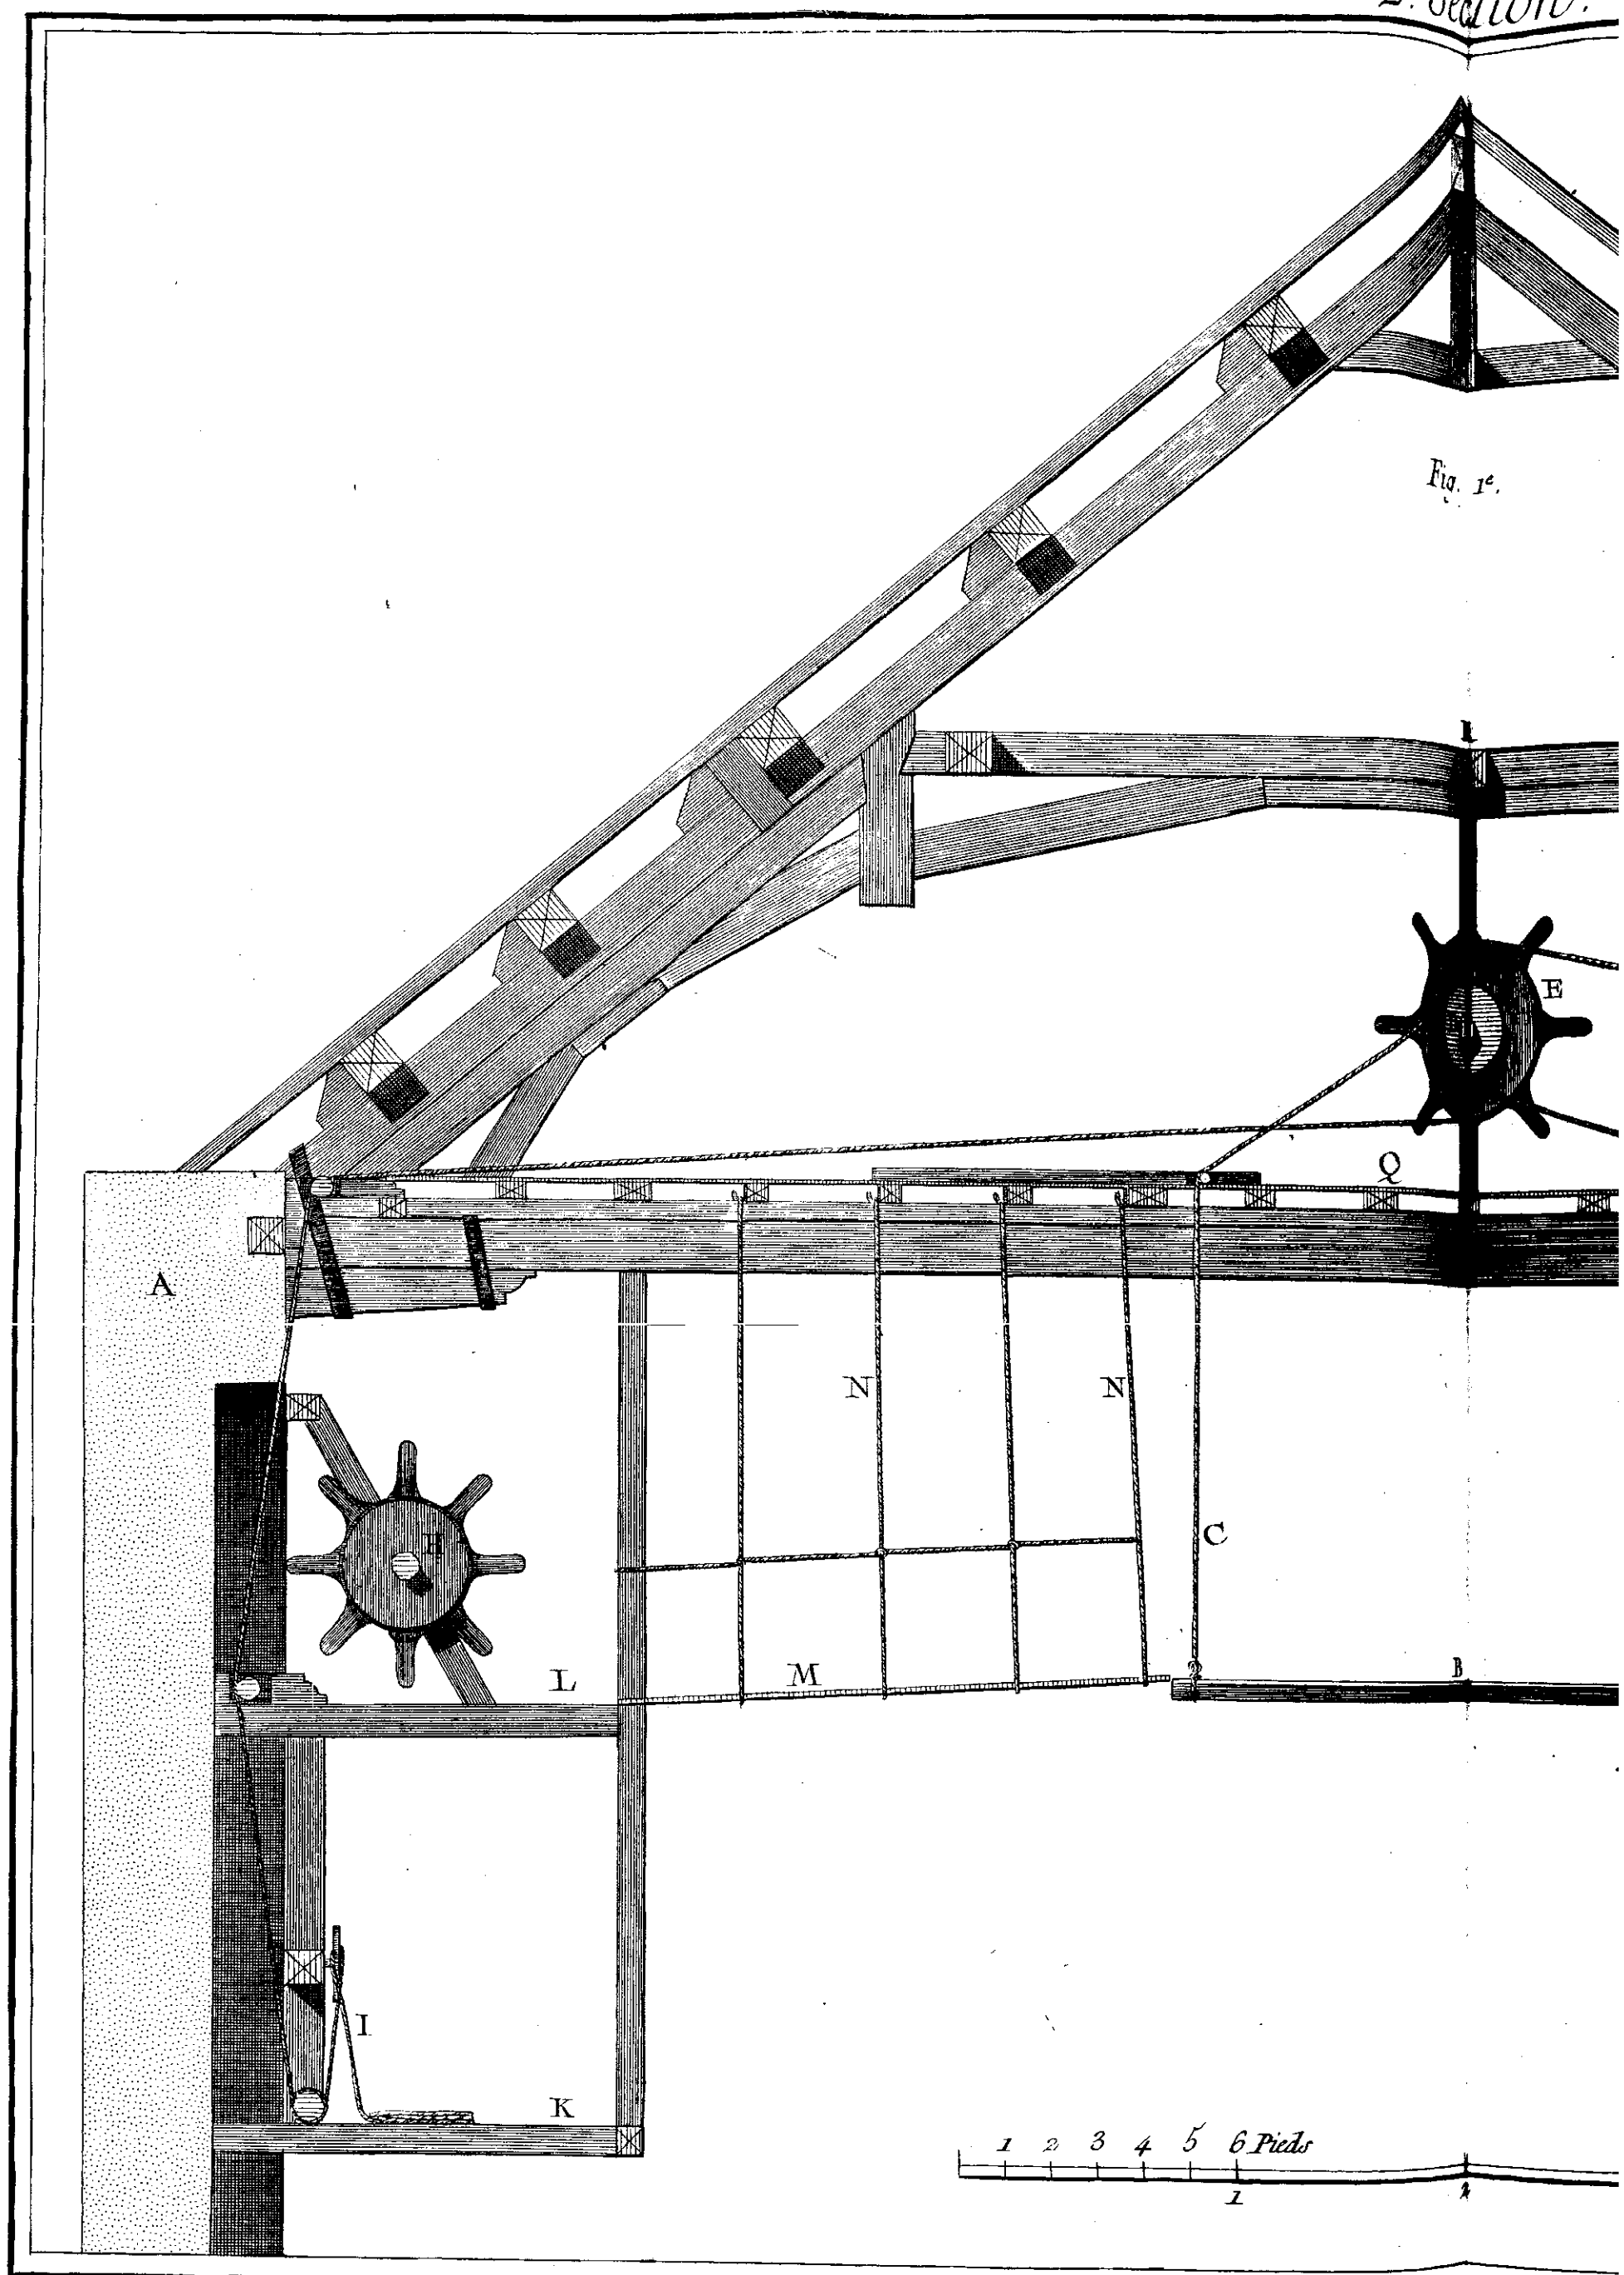

Ratel Del.

Machines de The

Coupe en Elevation sur la largeur du Theatre, avec les Corridors, les Treuils, les Contrepoids, le

