



Fig. 2.

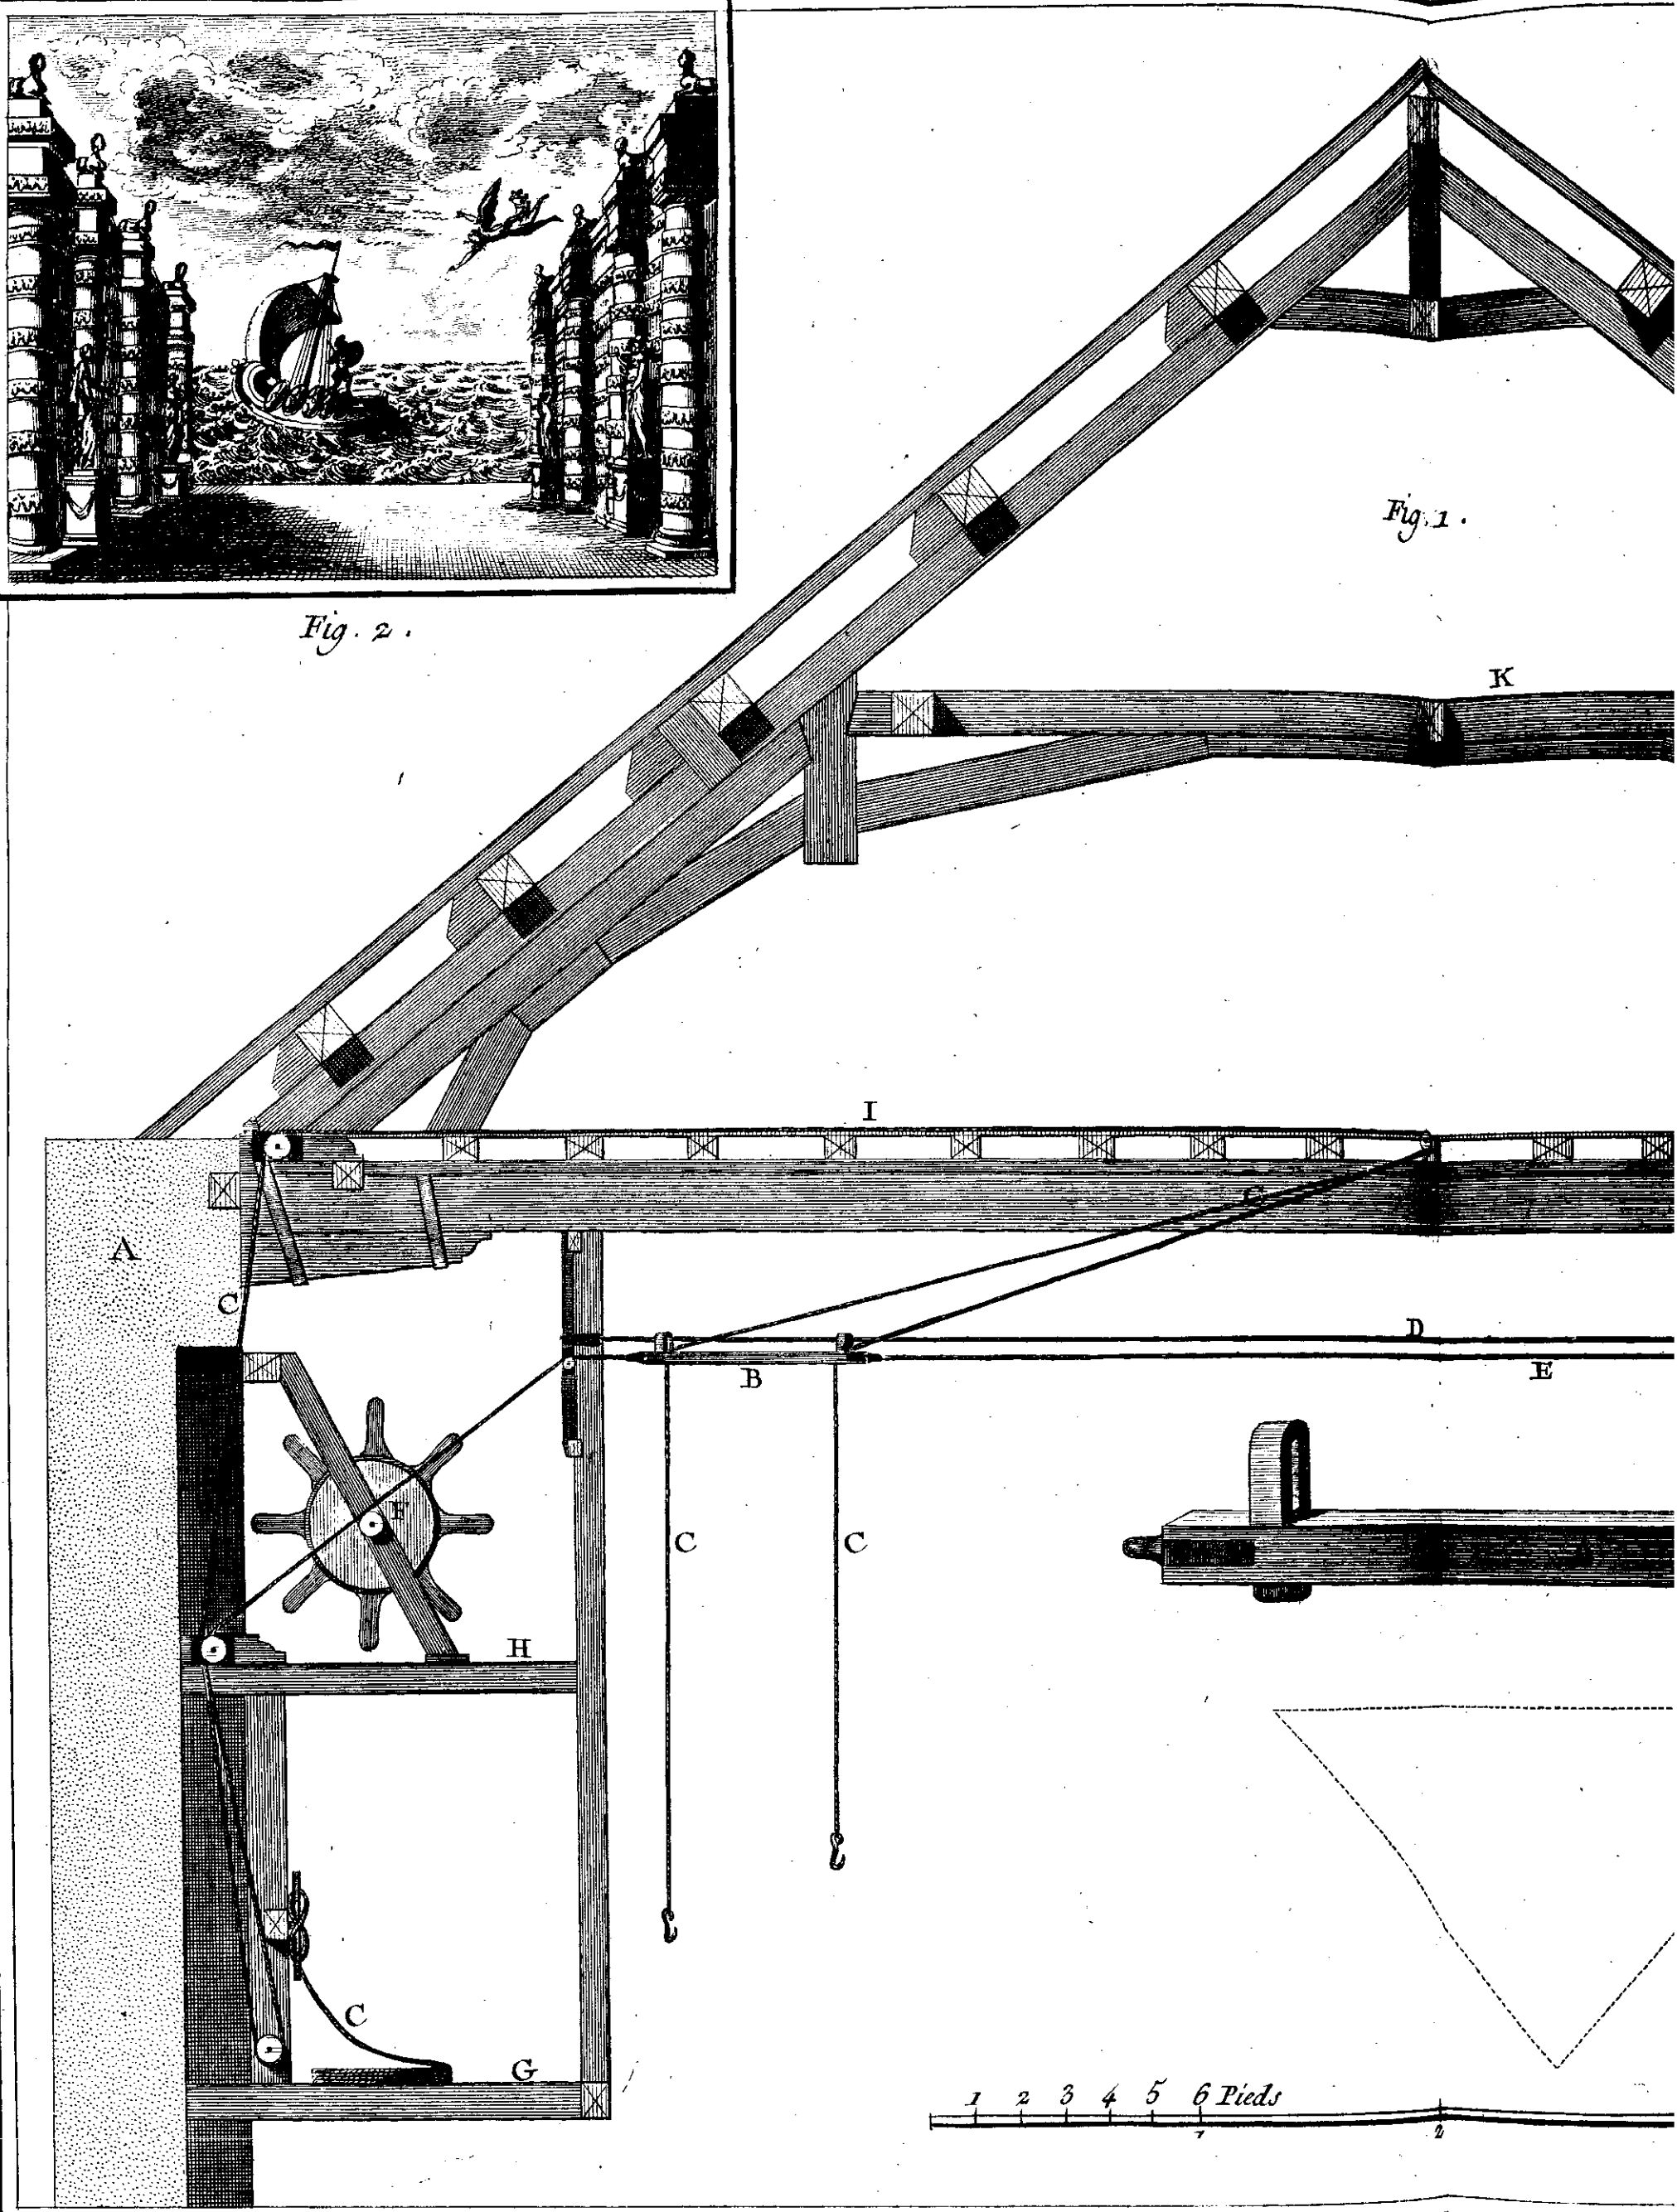


Fig. 1.

Radel Del.

Machines de Theat
Elevation de la Charpente du Comble avec le Service d'une Machine de travers décrivant un
d'Architecture rustique, Statues animées par une Figure de f

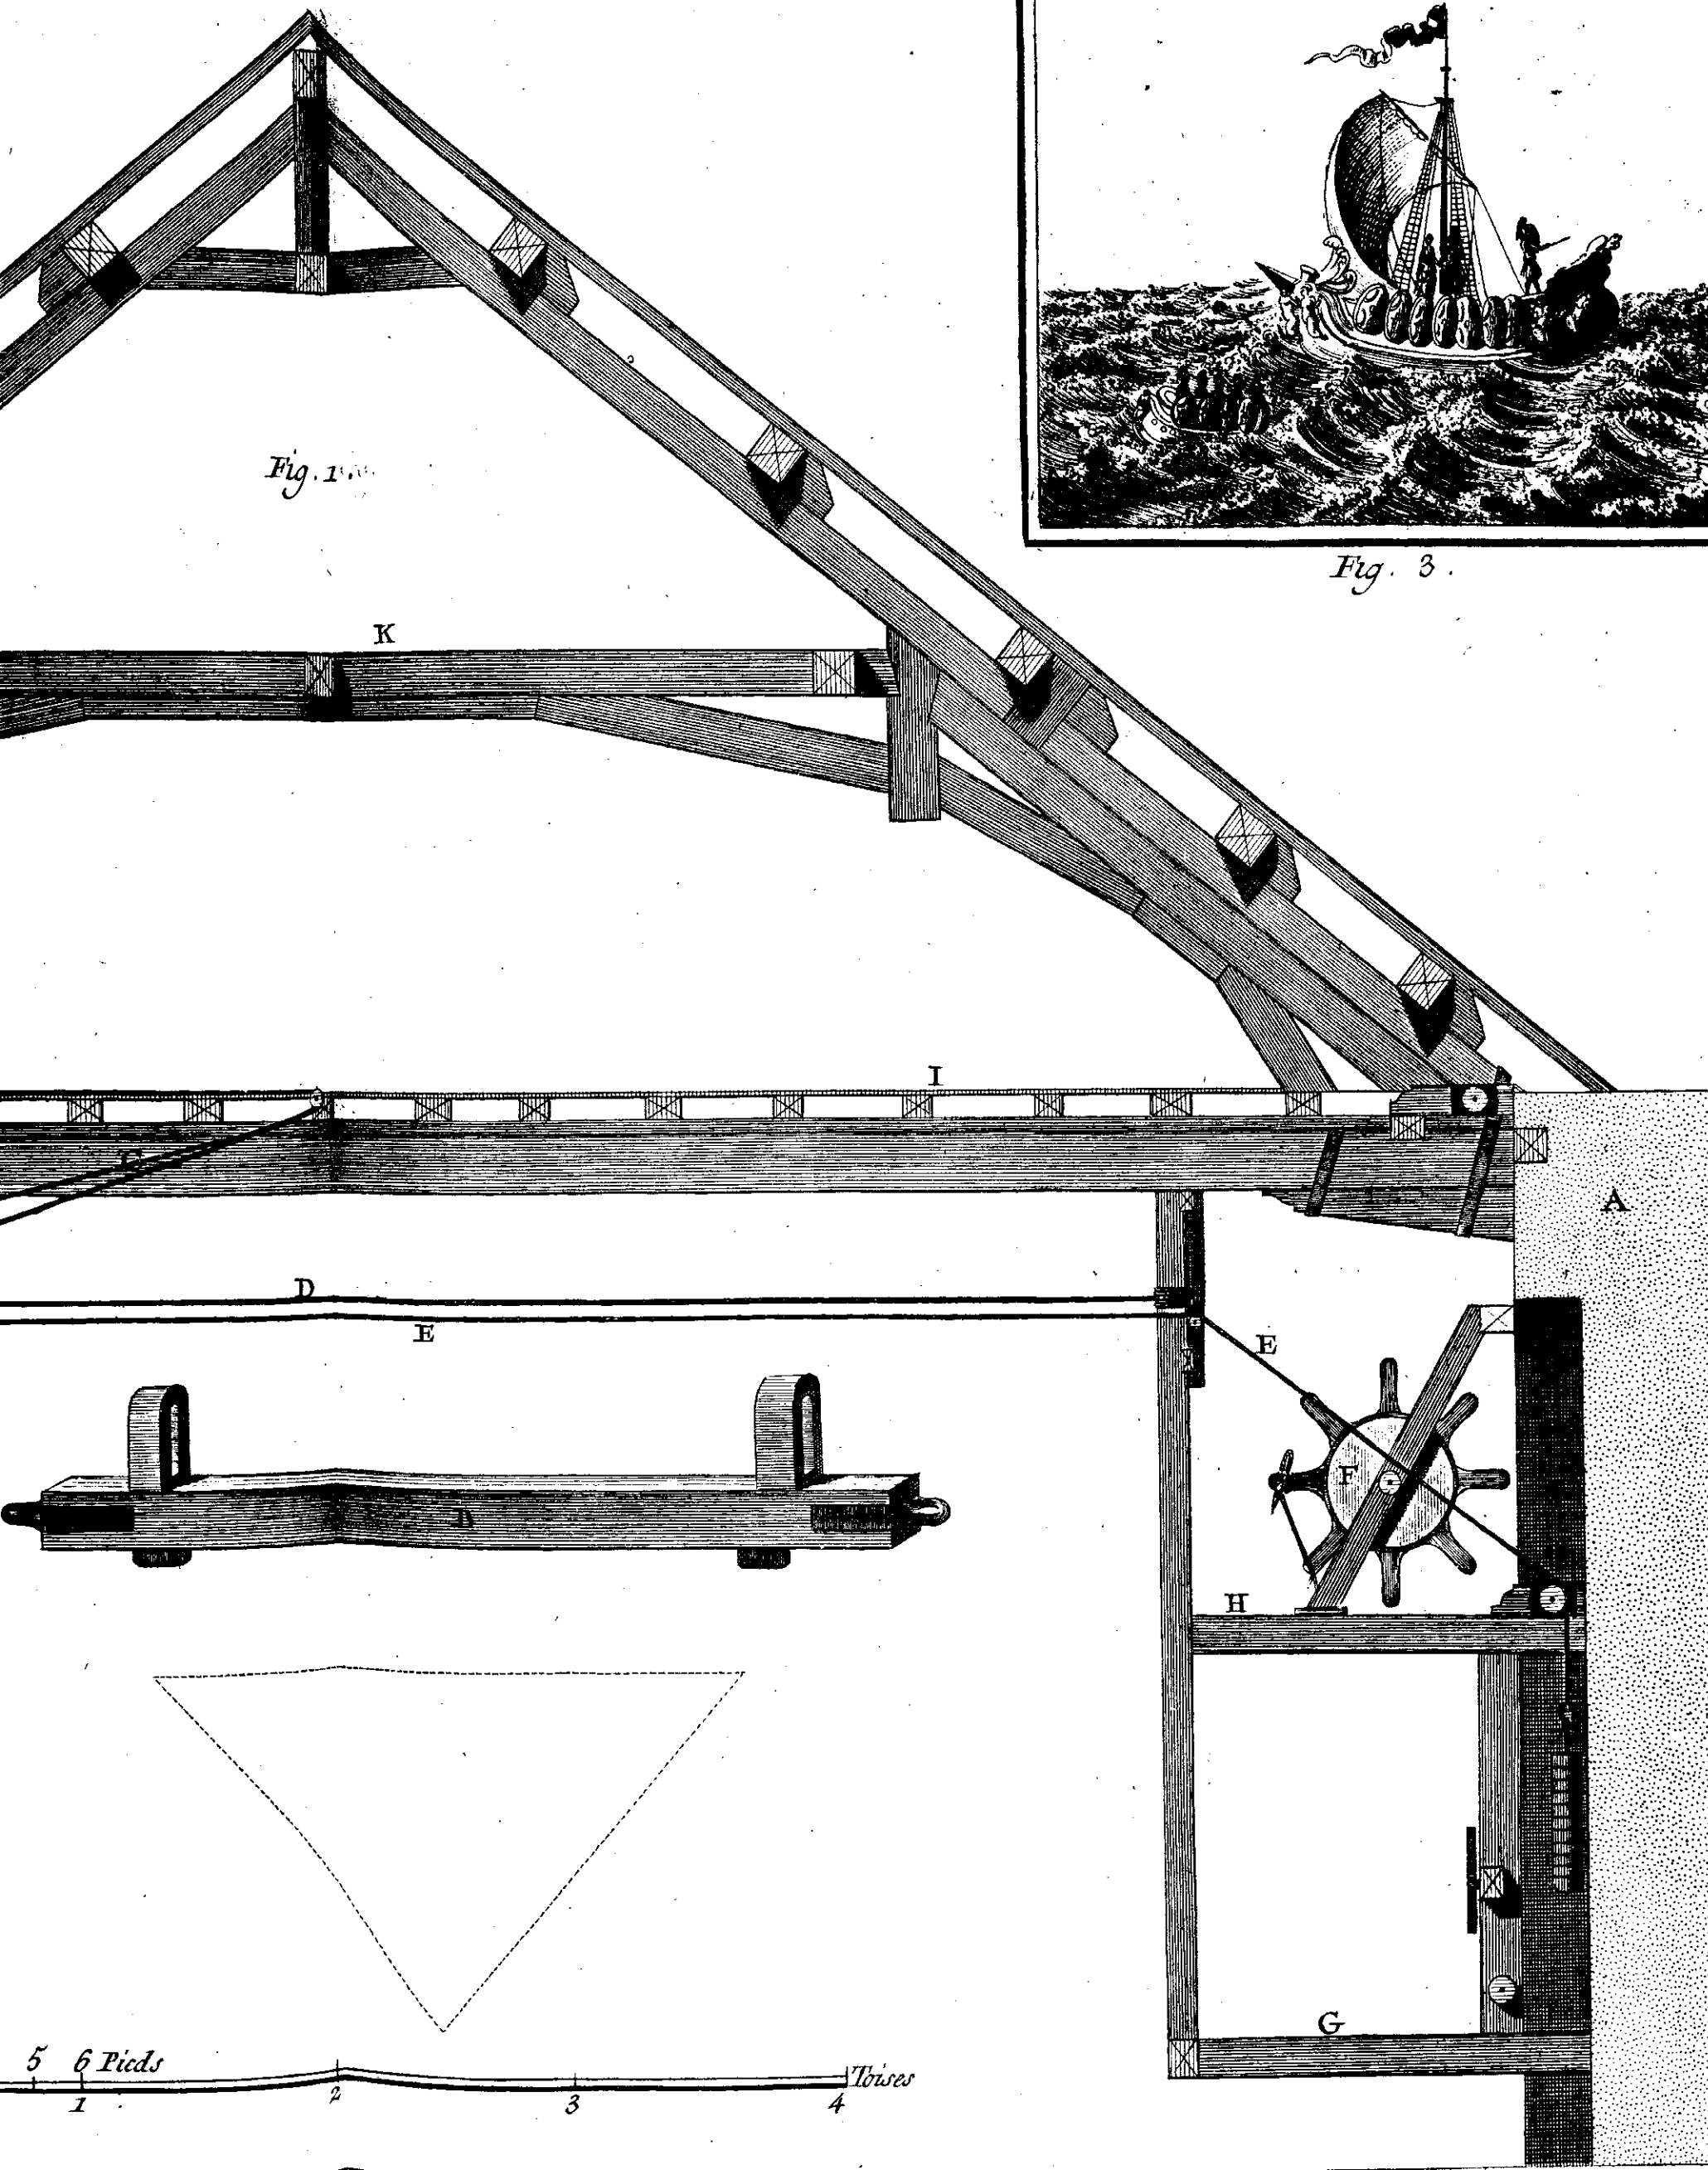


Fig. 3.

Bernard Feul.

Machines de Theatres,
Machine de travers décrivant un triangle, et idées ou esquisses de Décorations d'un Temple? S
statues animées par une Figure de feu, et Port de Mer avec naufrage.