


Goussier Del.

Forges, 3^e Section, Plan Général du

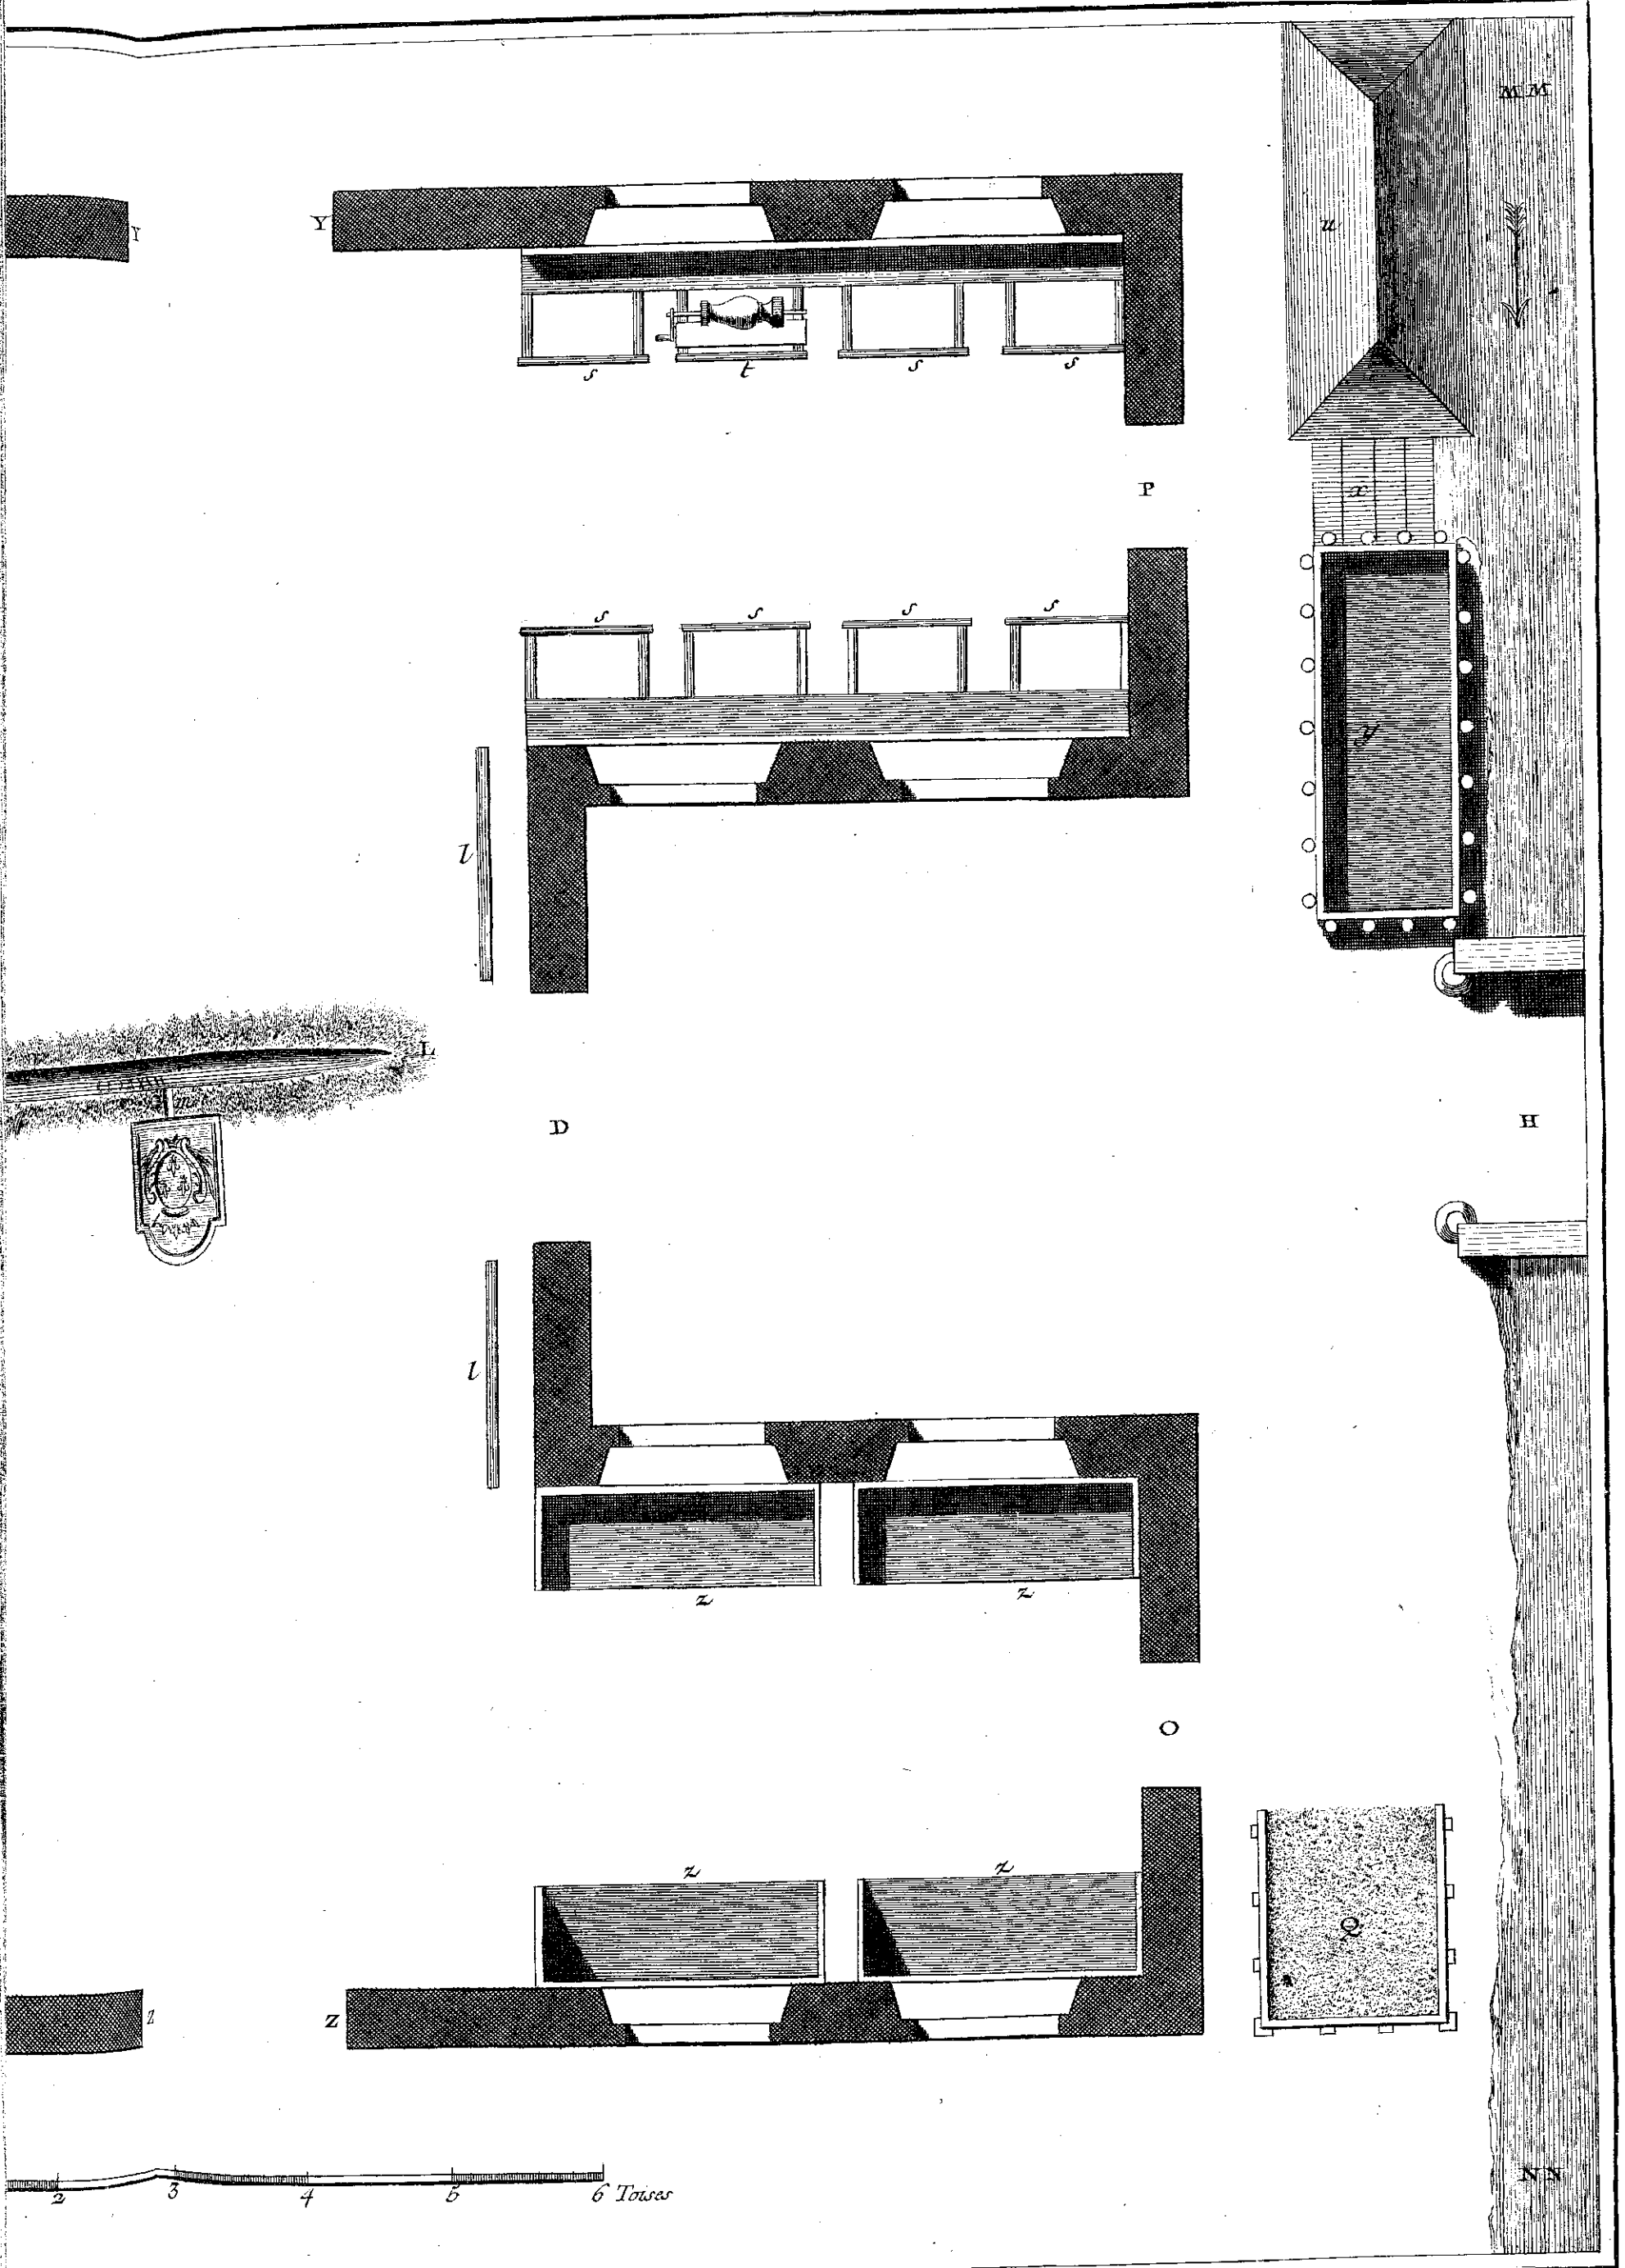

Bonard Sculp.

Plan Général d'un Fourneau en Marchandise.