

fig. 130.

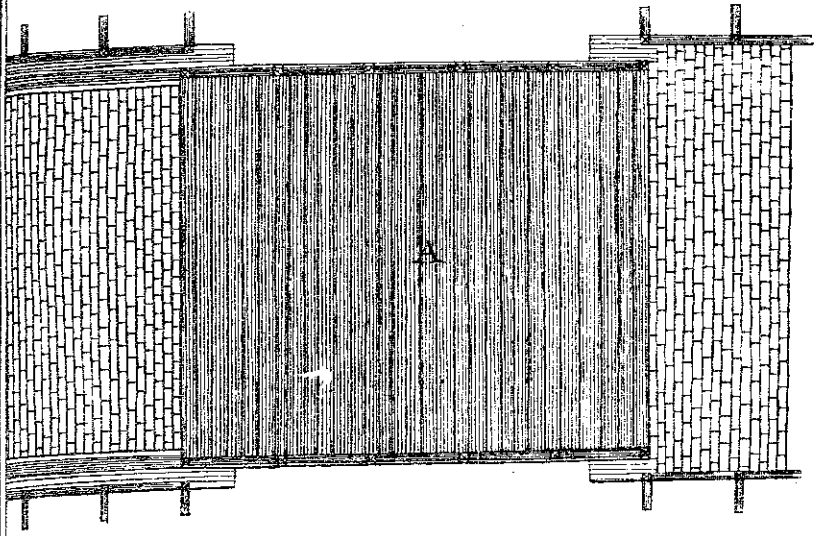


fig. 129.

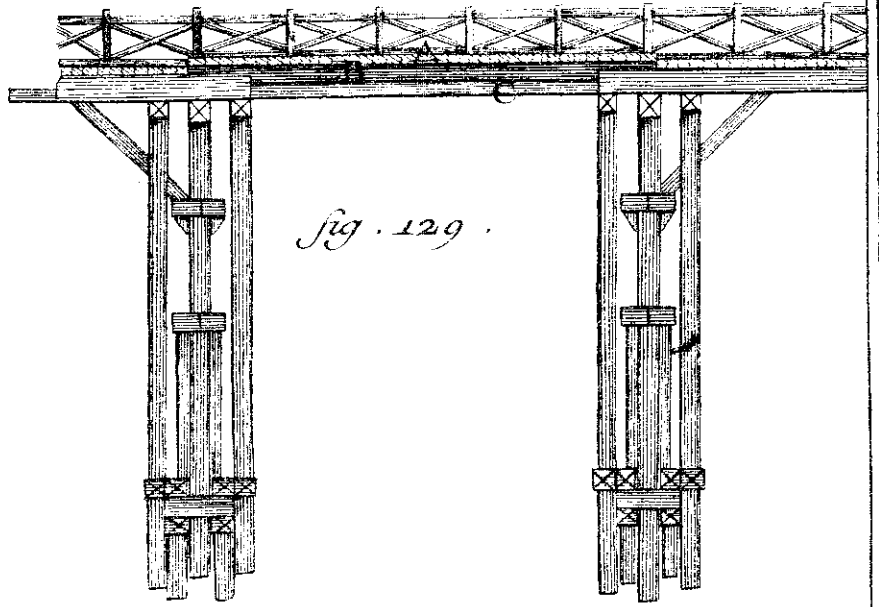


fig. 131.

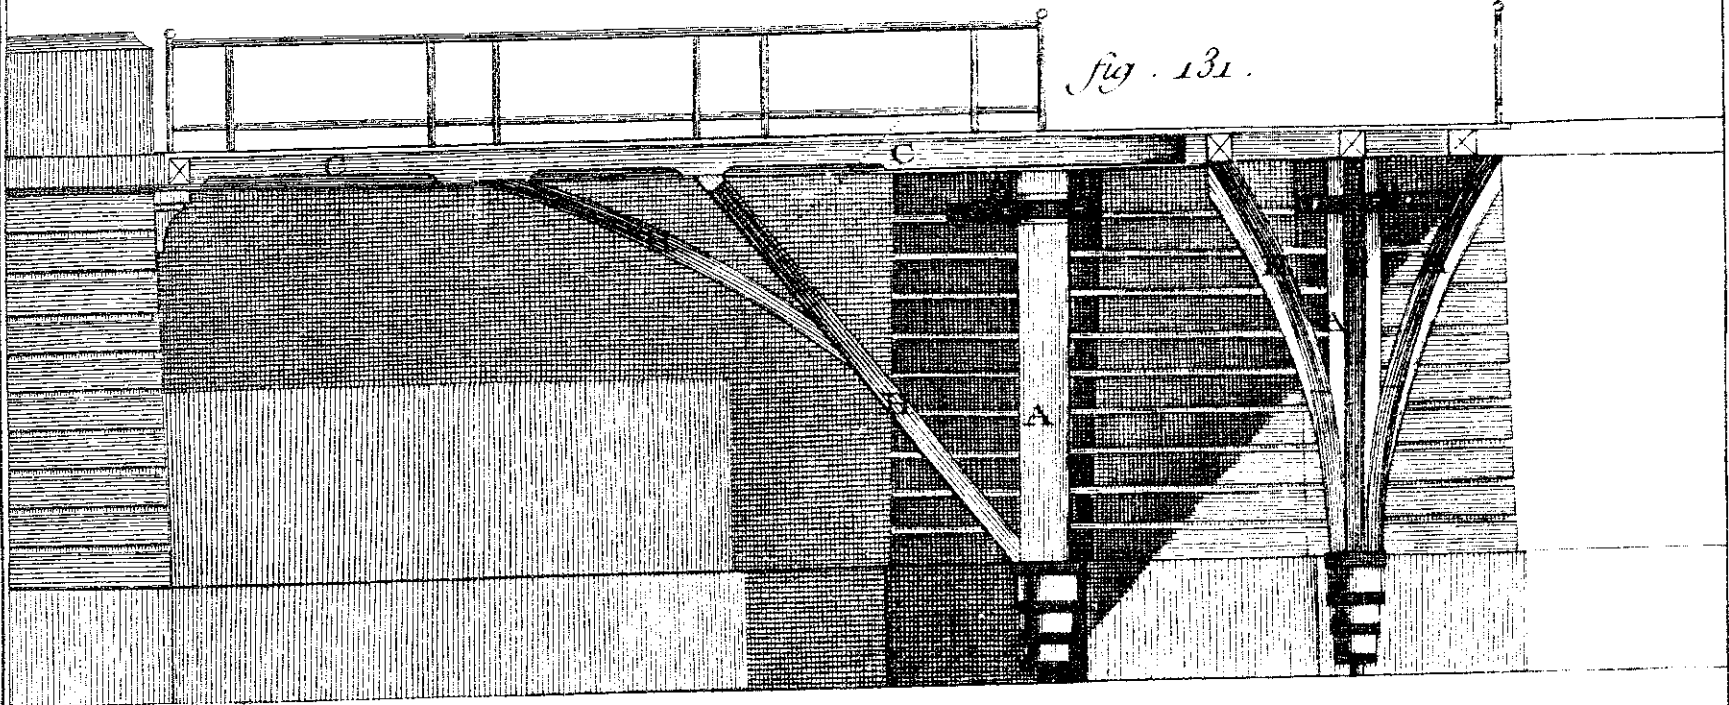


fig. 132.


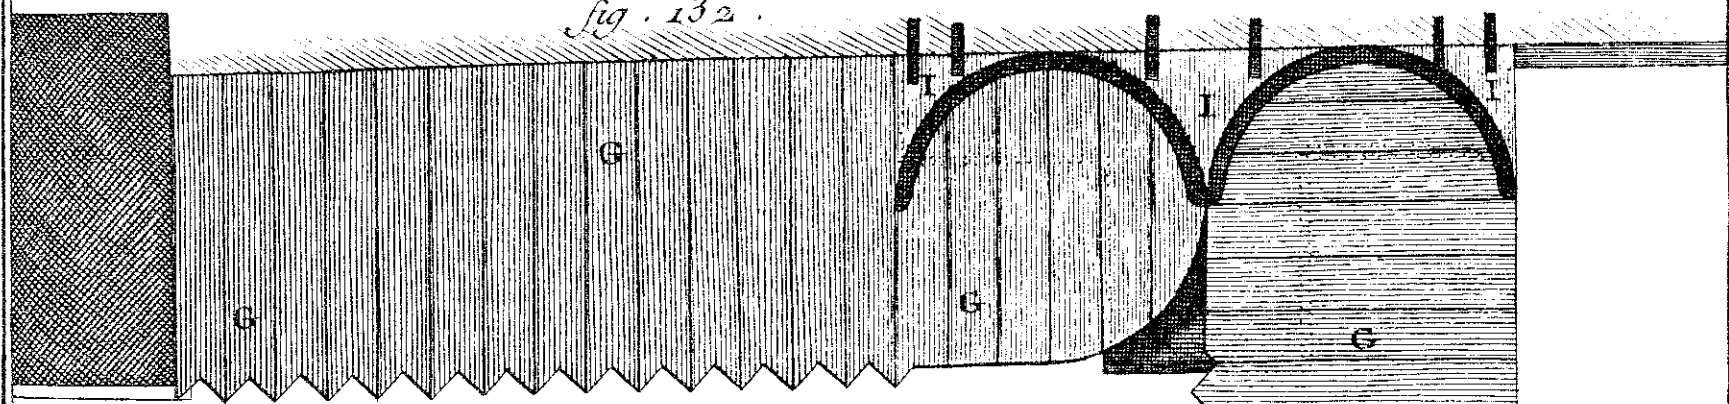


fig. 133.

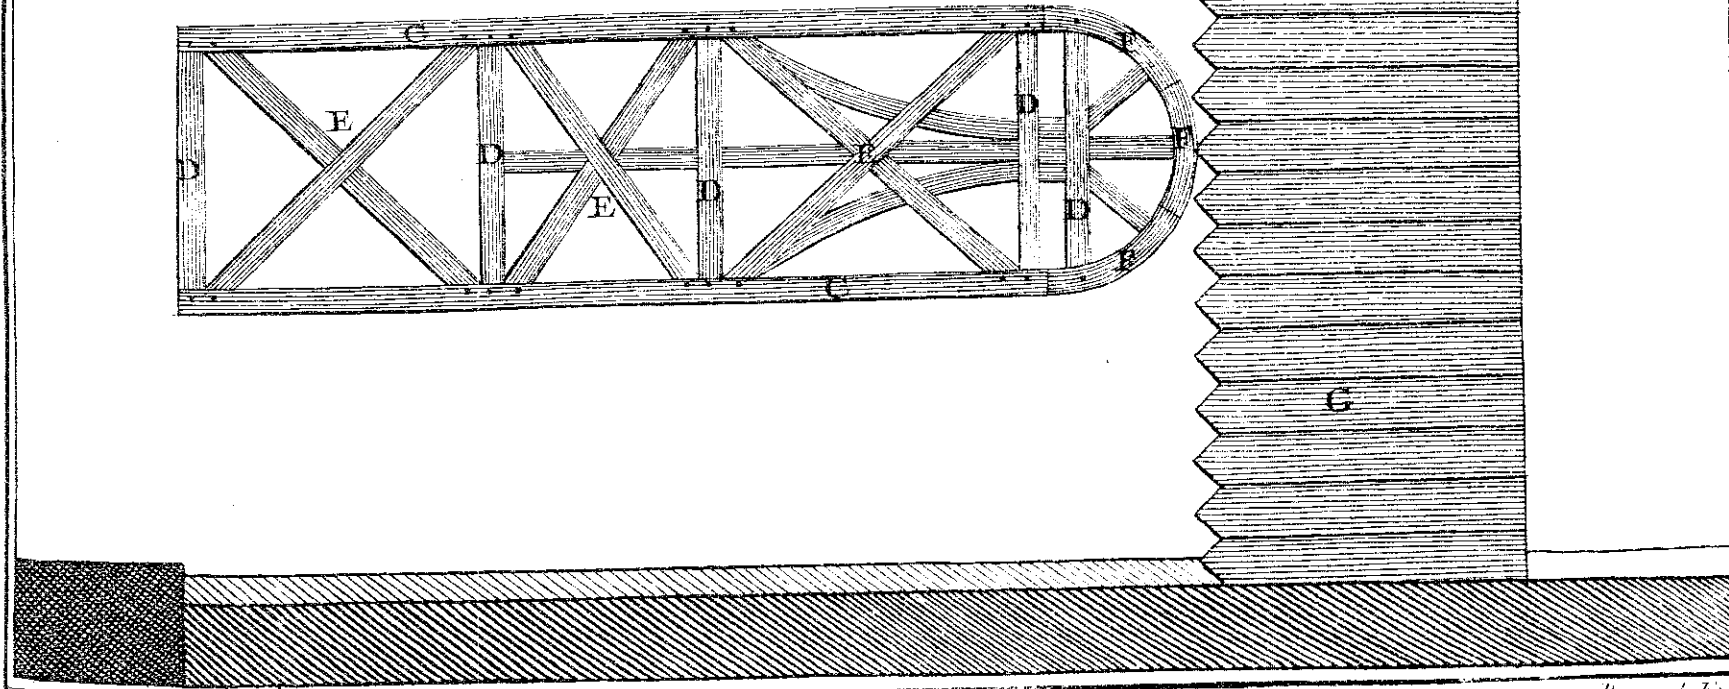

Lucotte del.

Bernard fecit.

Charpente Ponts à coulisse et tournant.