



fig . 149

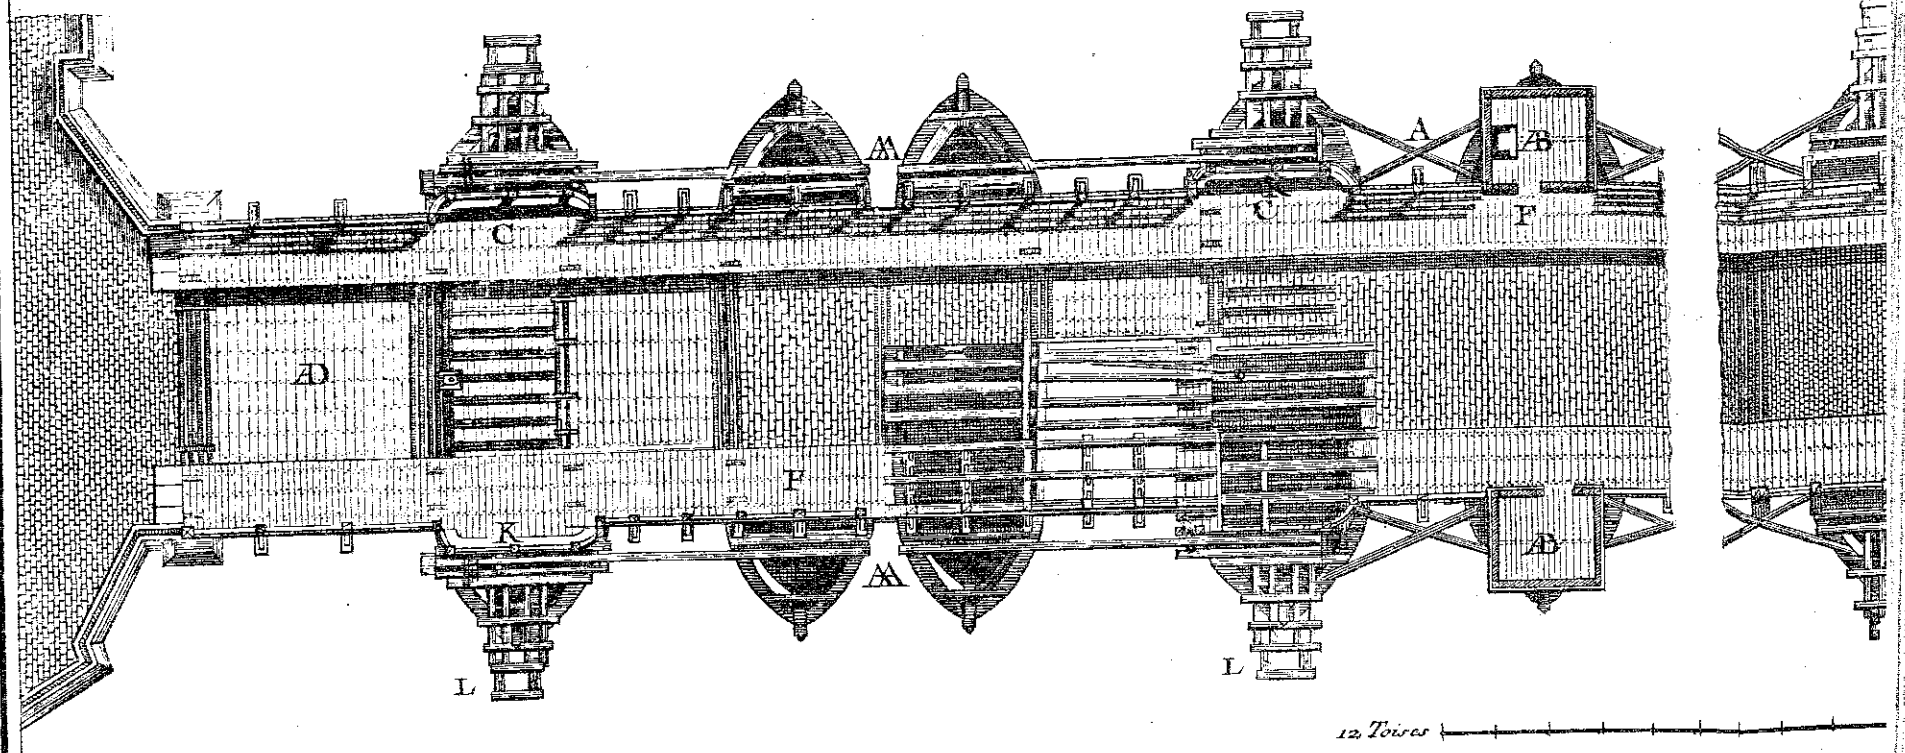

12 Toises

fig . 150

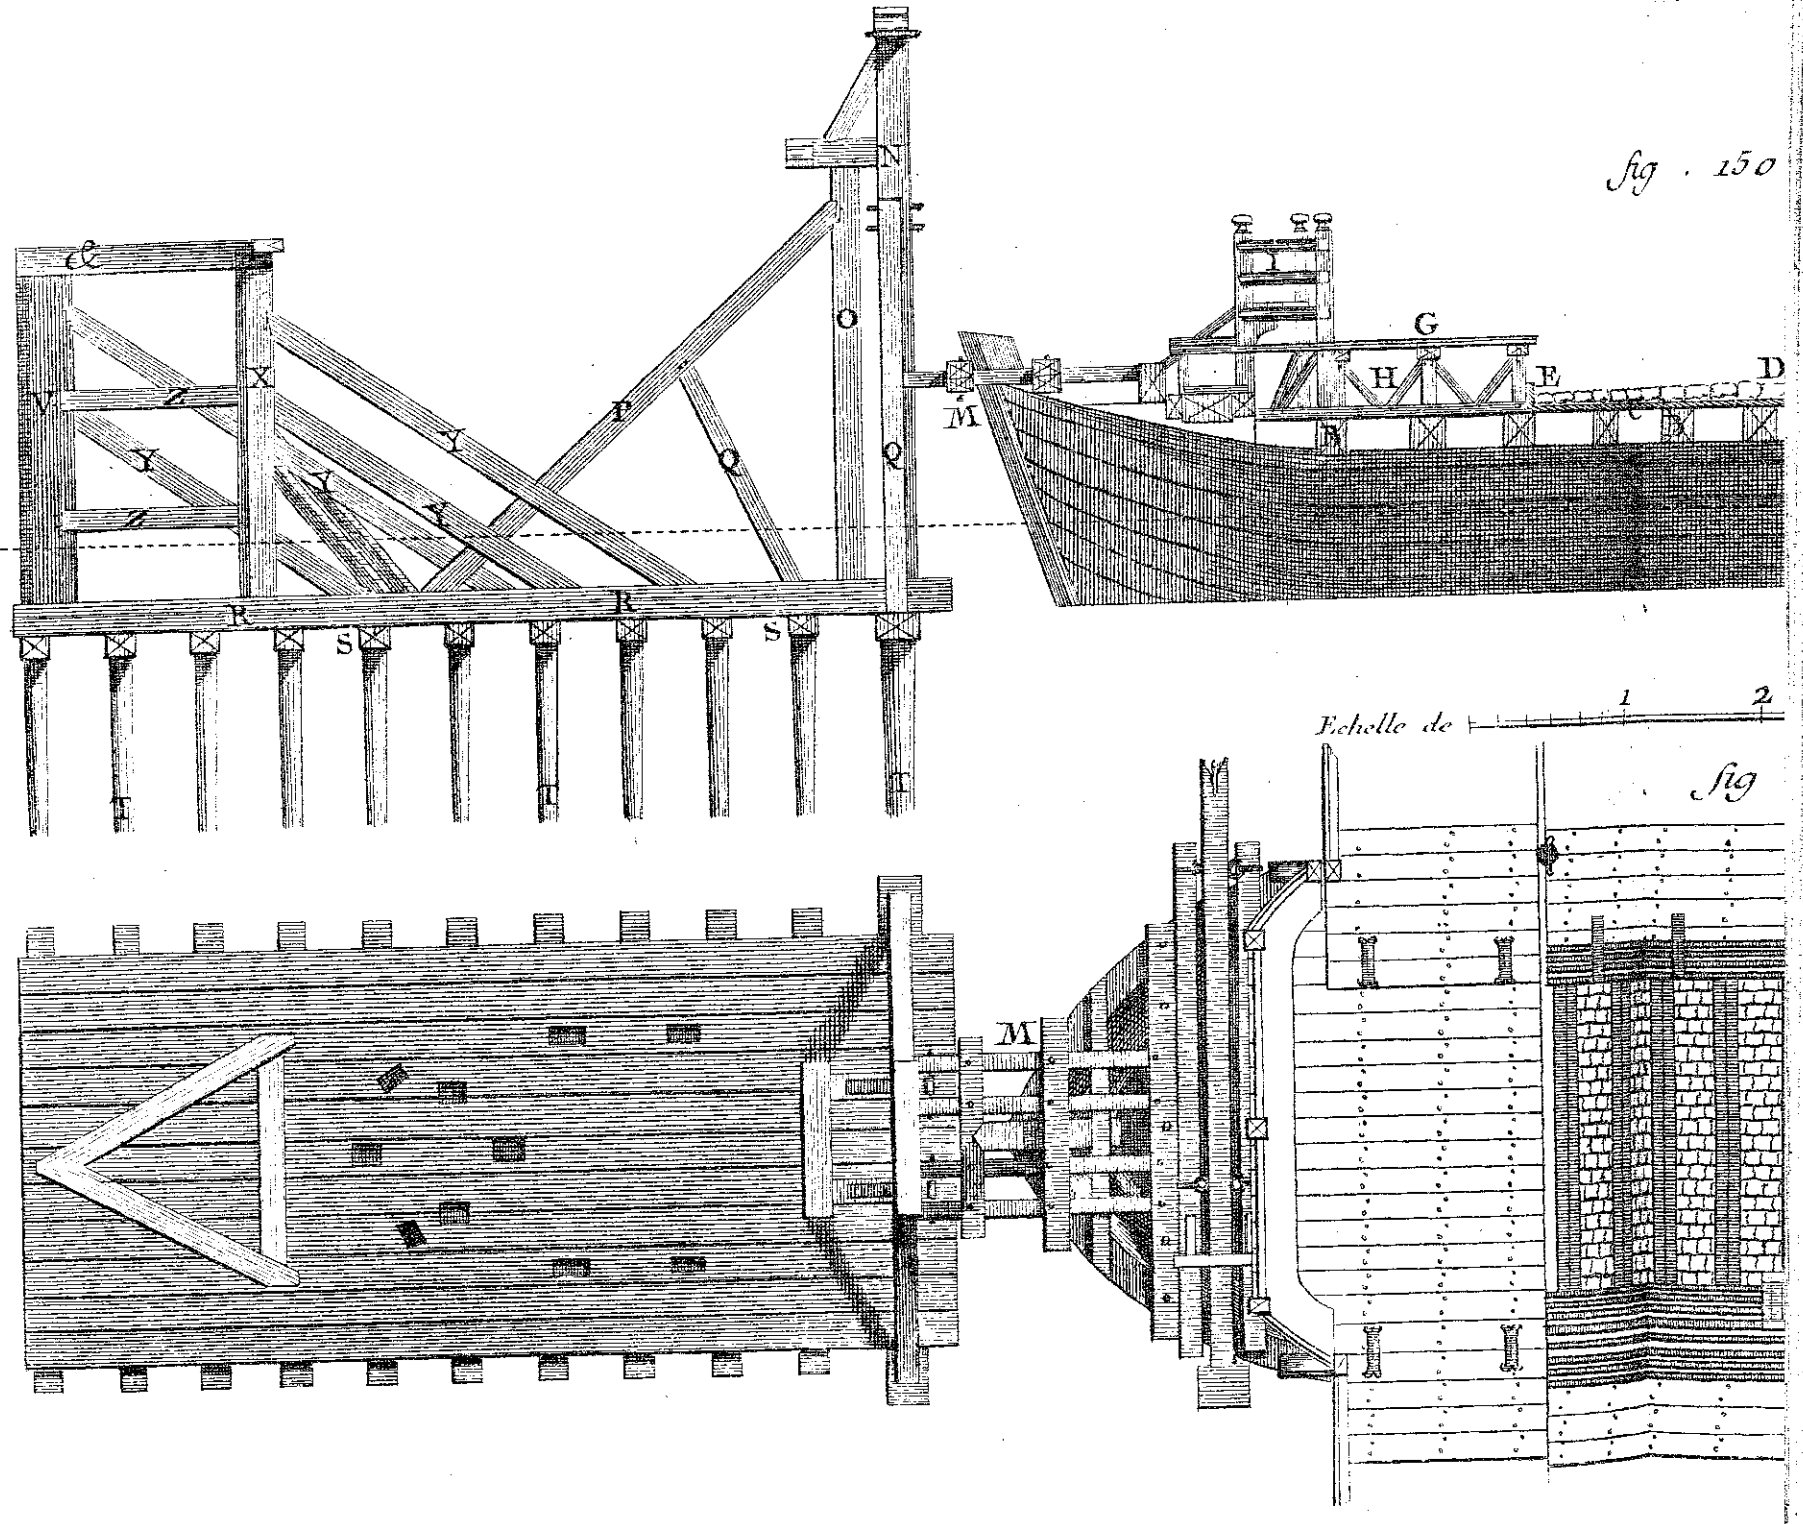

Lucotte del

Charpen

fig. 149



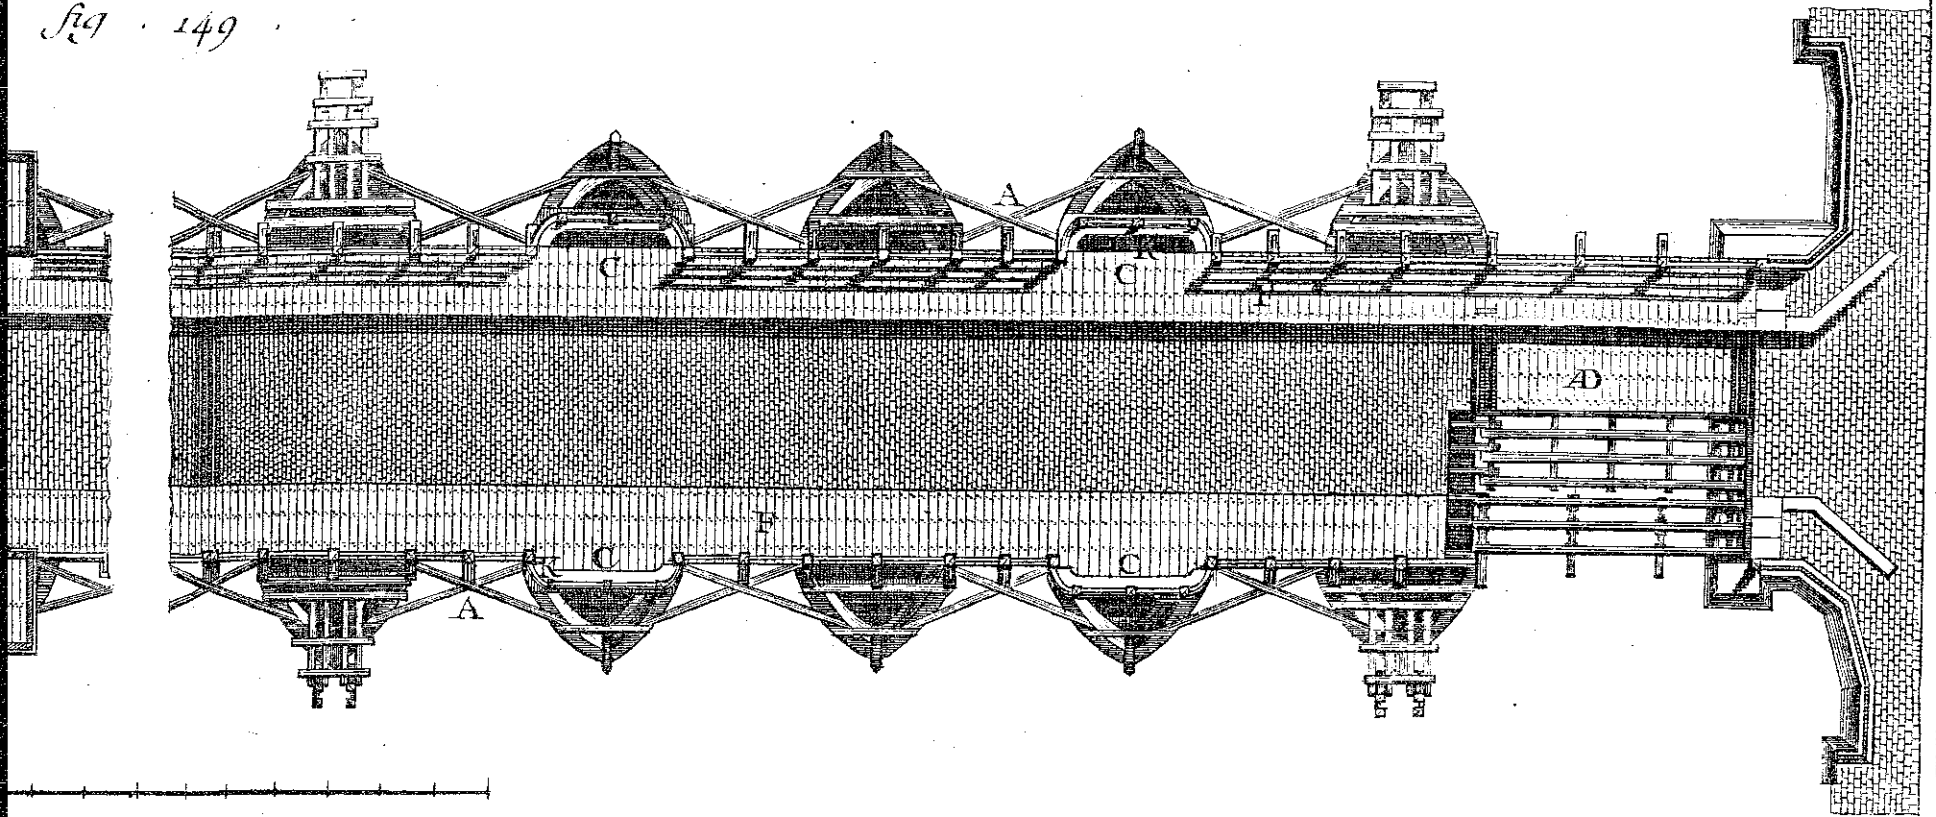


fig. 150

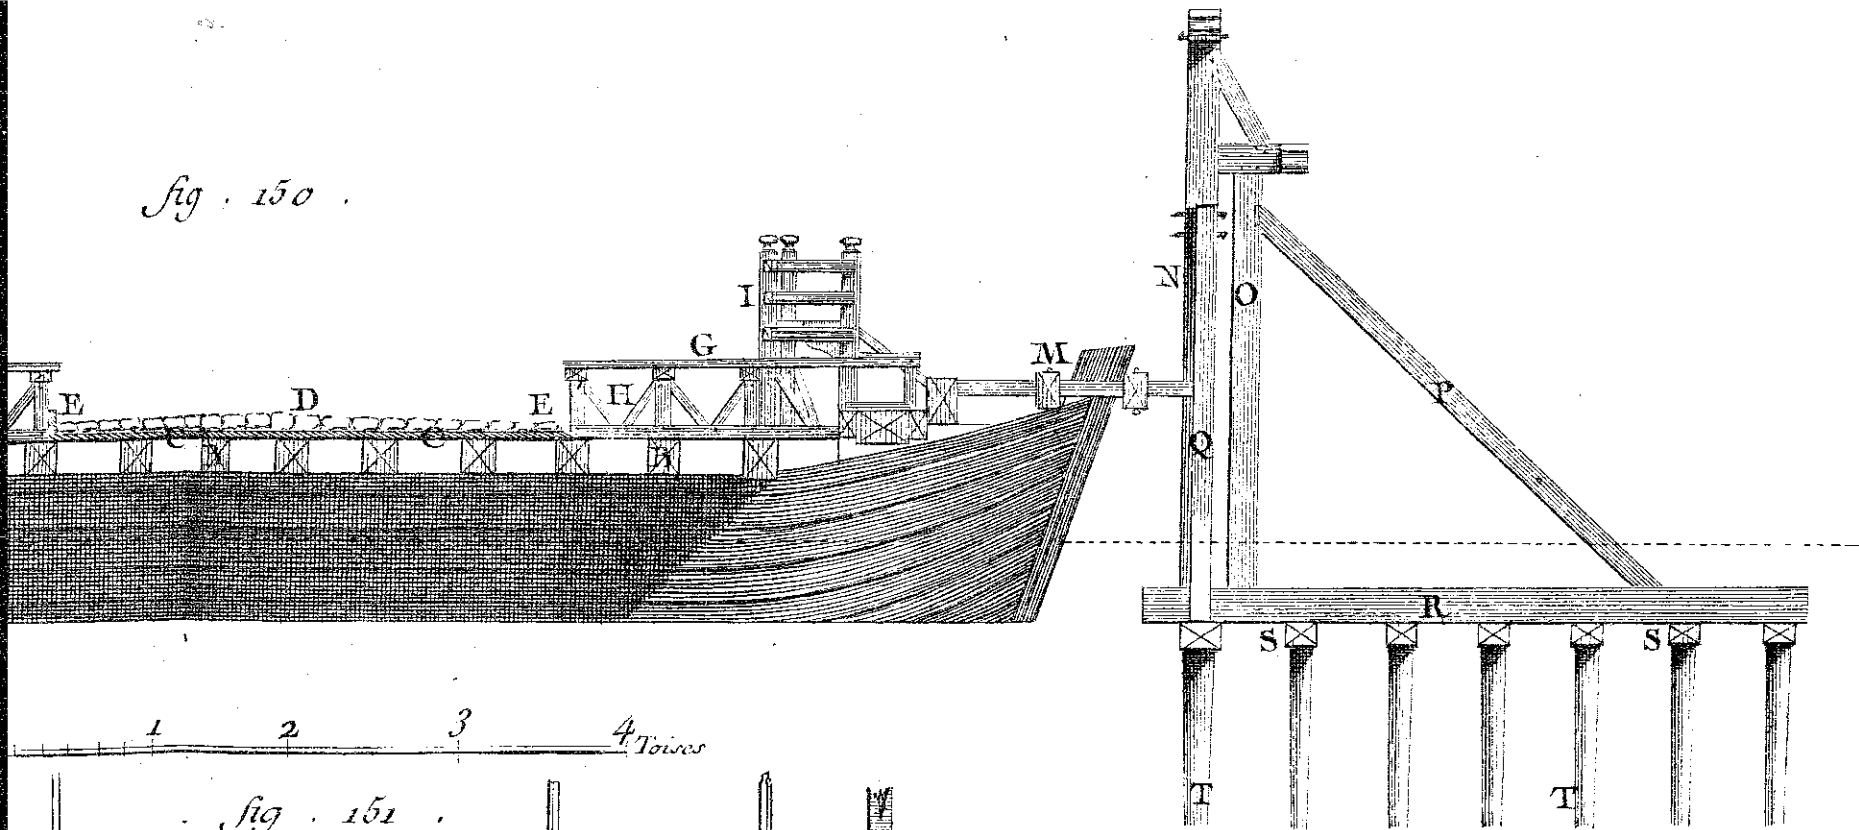

1 2 3 4 Toises

fig. 151

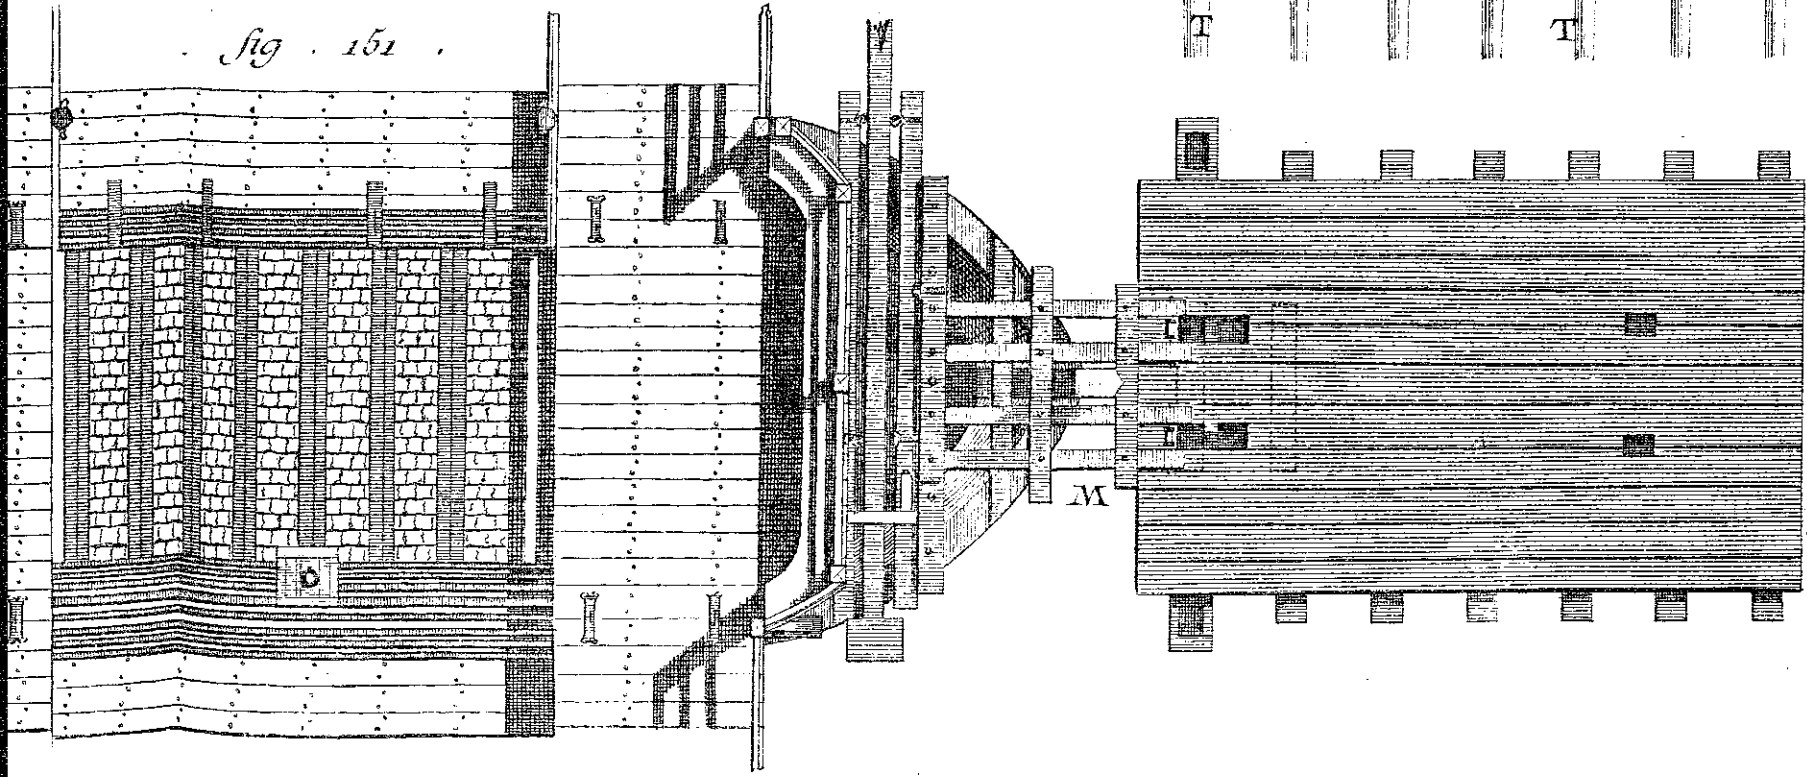

Benard Fecit

Charpente, Pont de la Ville de Rouen