


Fig. 152.

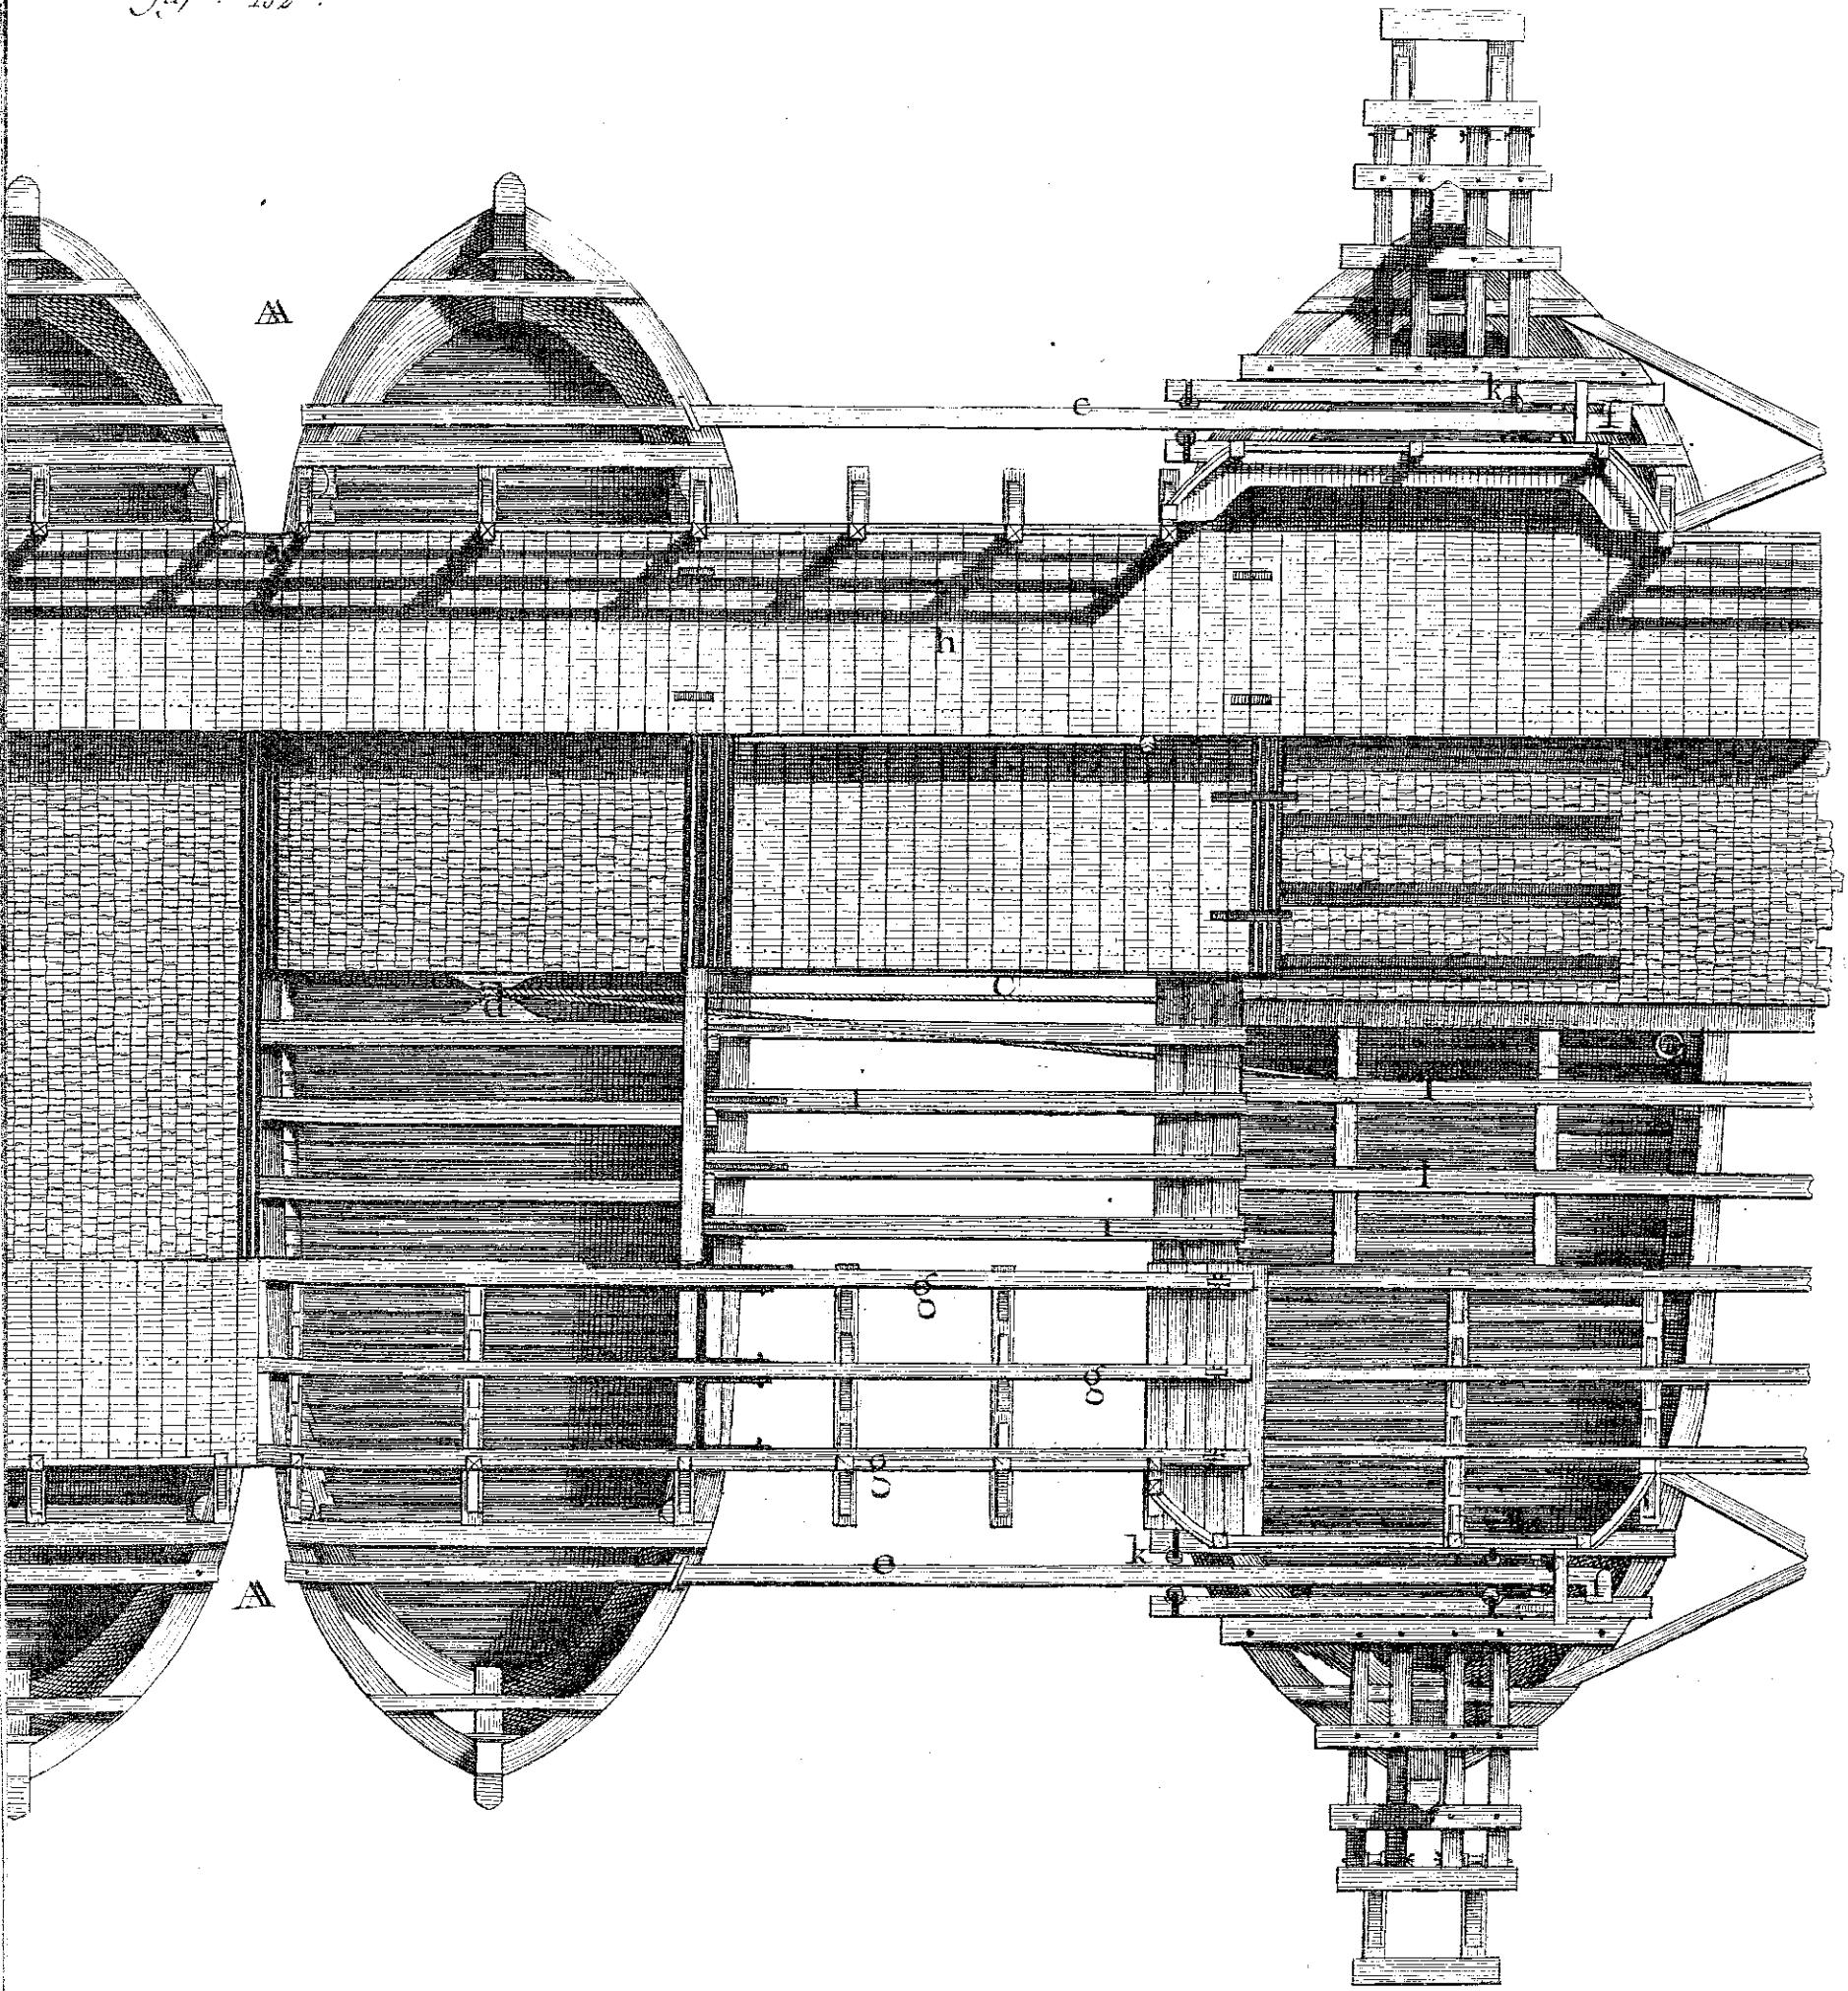

2 3 6 Toises.

Benard fecit.

Charpente, ouverture du Pont de la Ville de Rouen.