


Goussier Del.

Soierie, coupe Diamétrale du Moulin de Piémot et Élev.

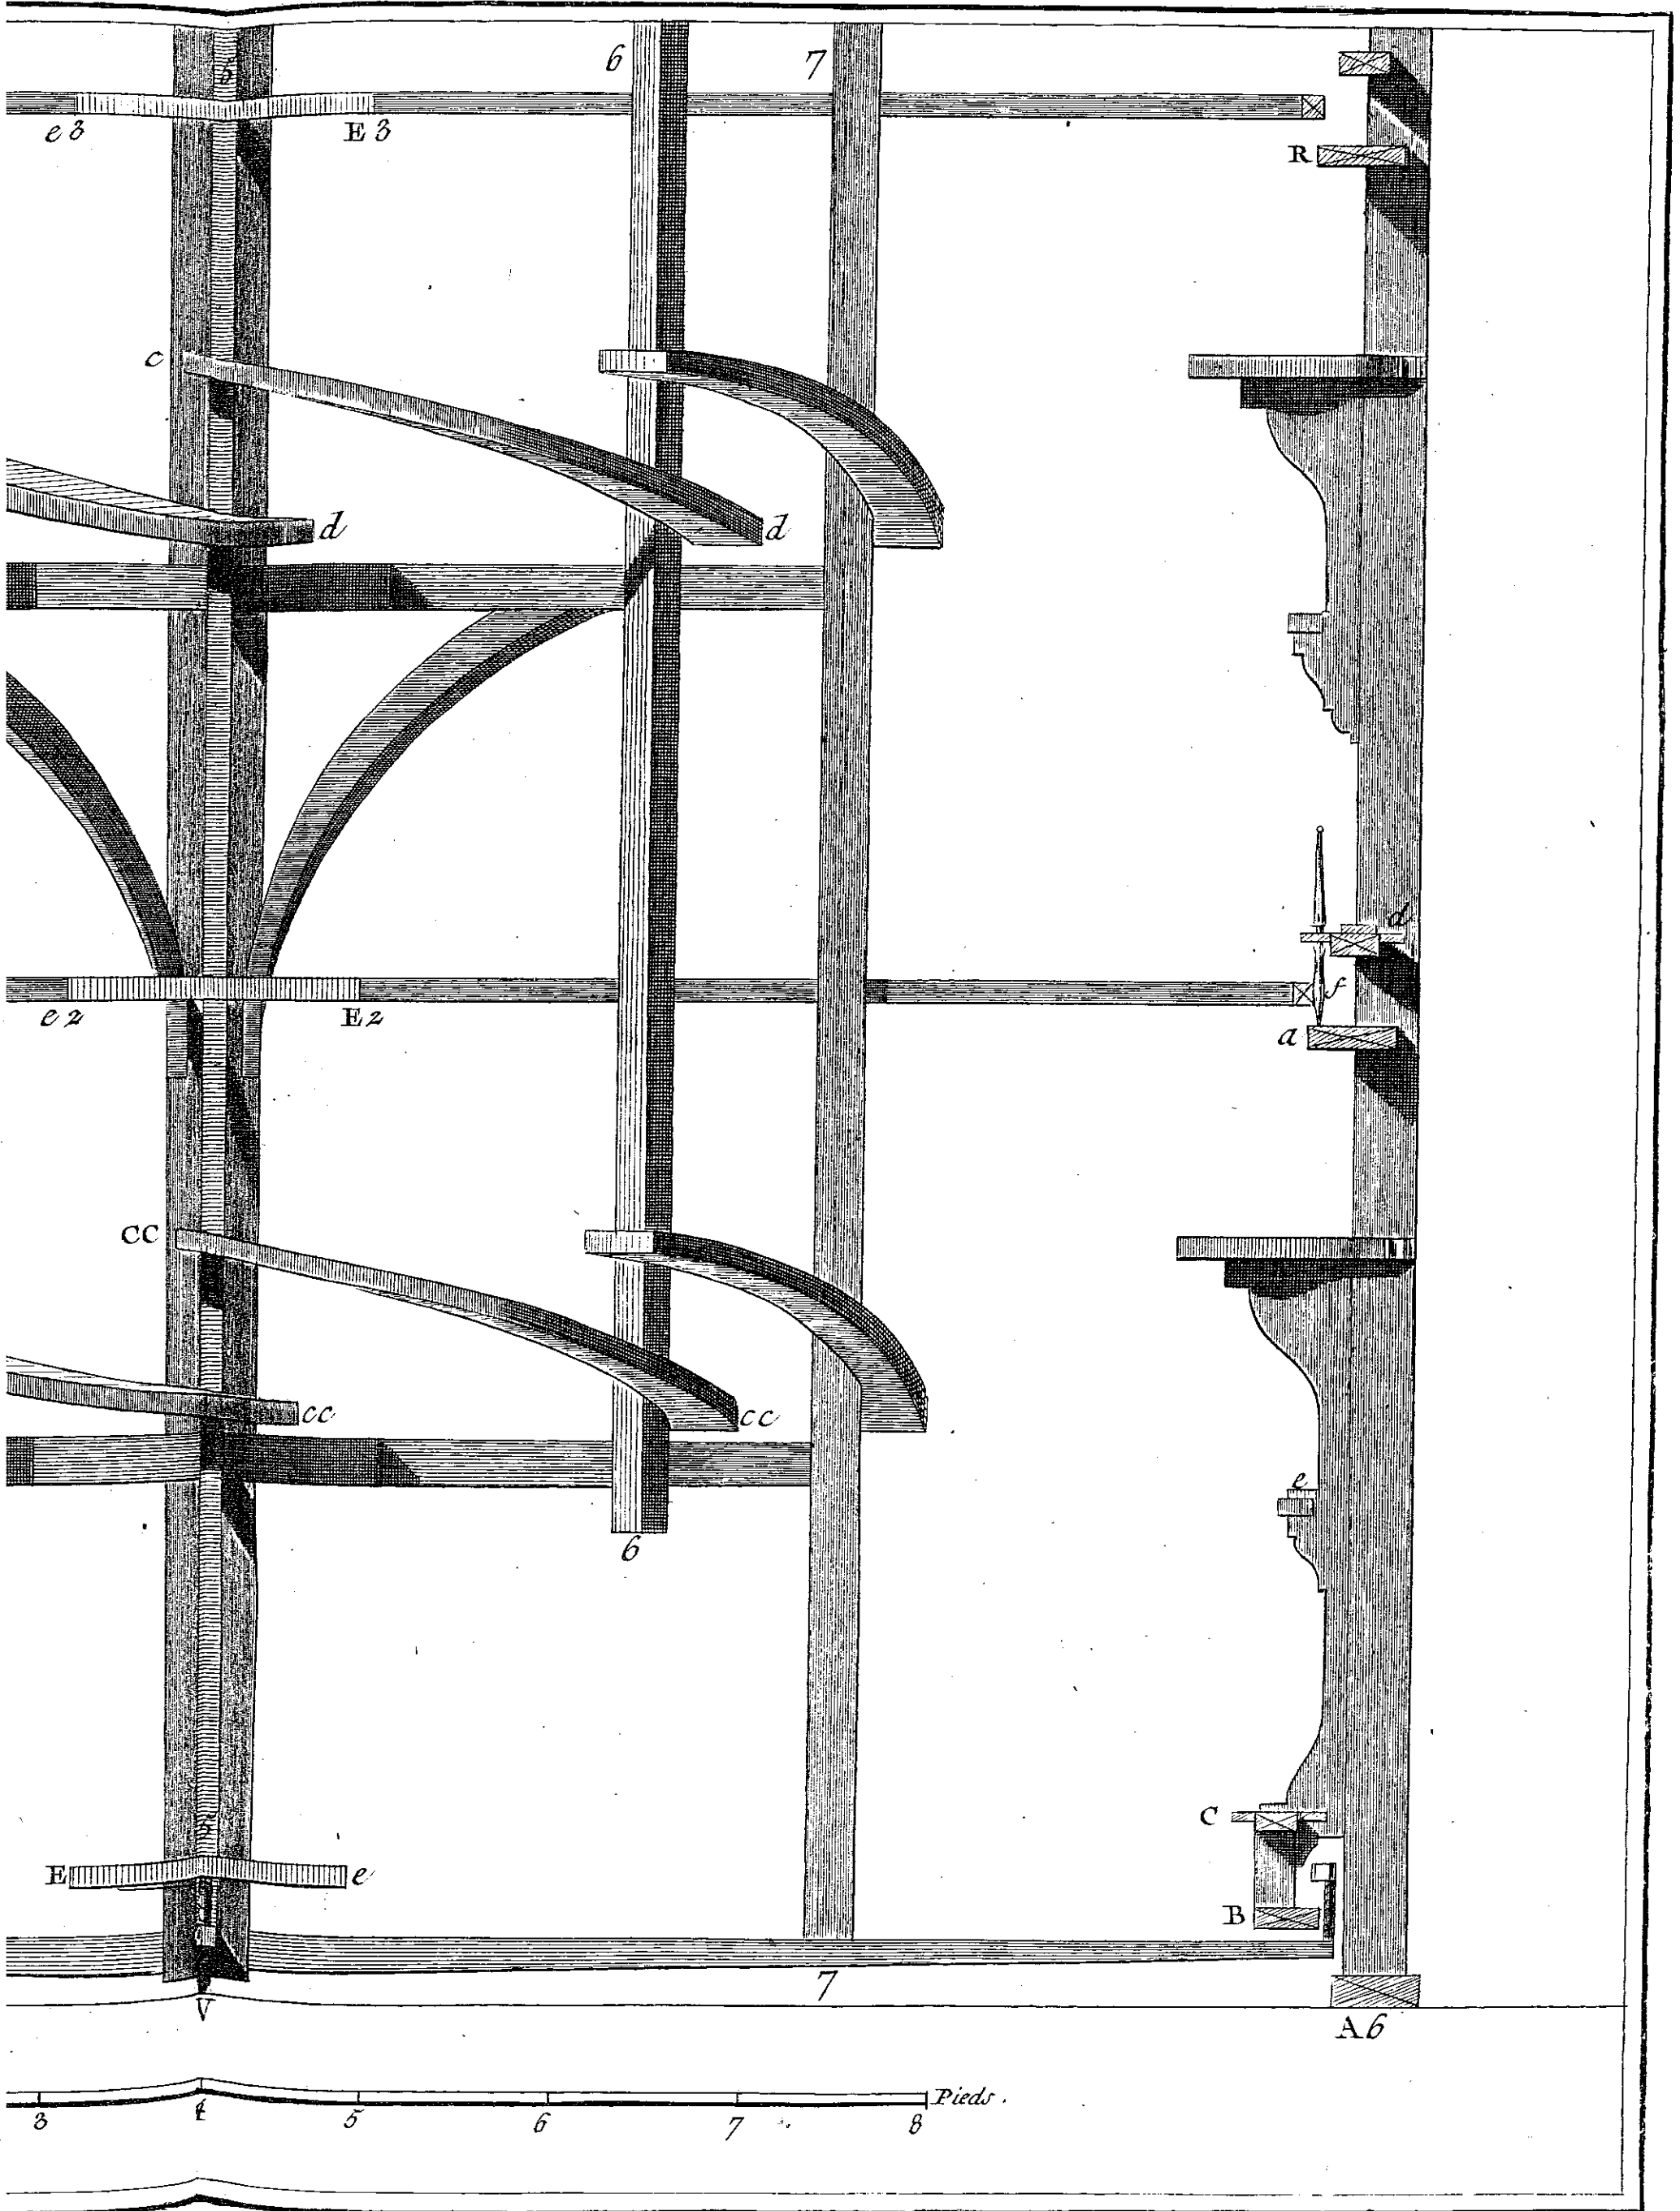

Benard fecit.

De Piémont et Élévation de la Lanterne qui est dans l'Intérieur.

M