


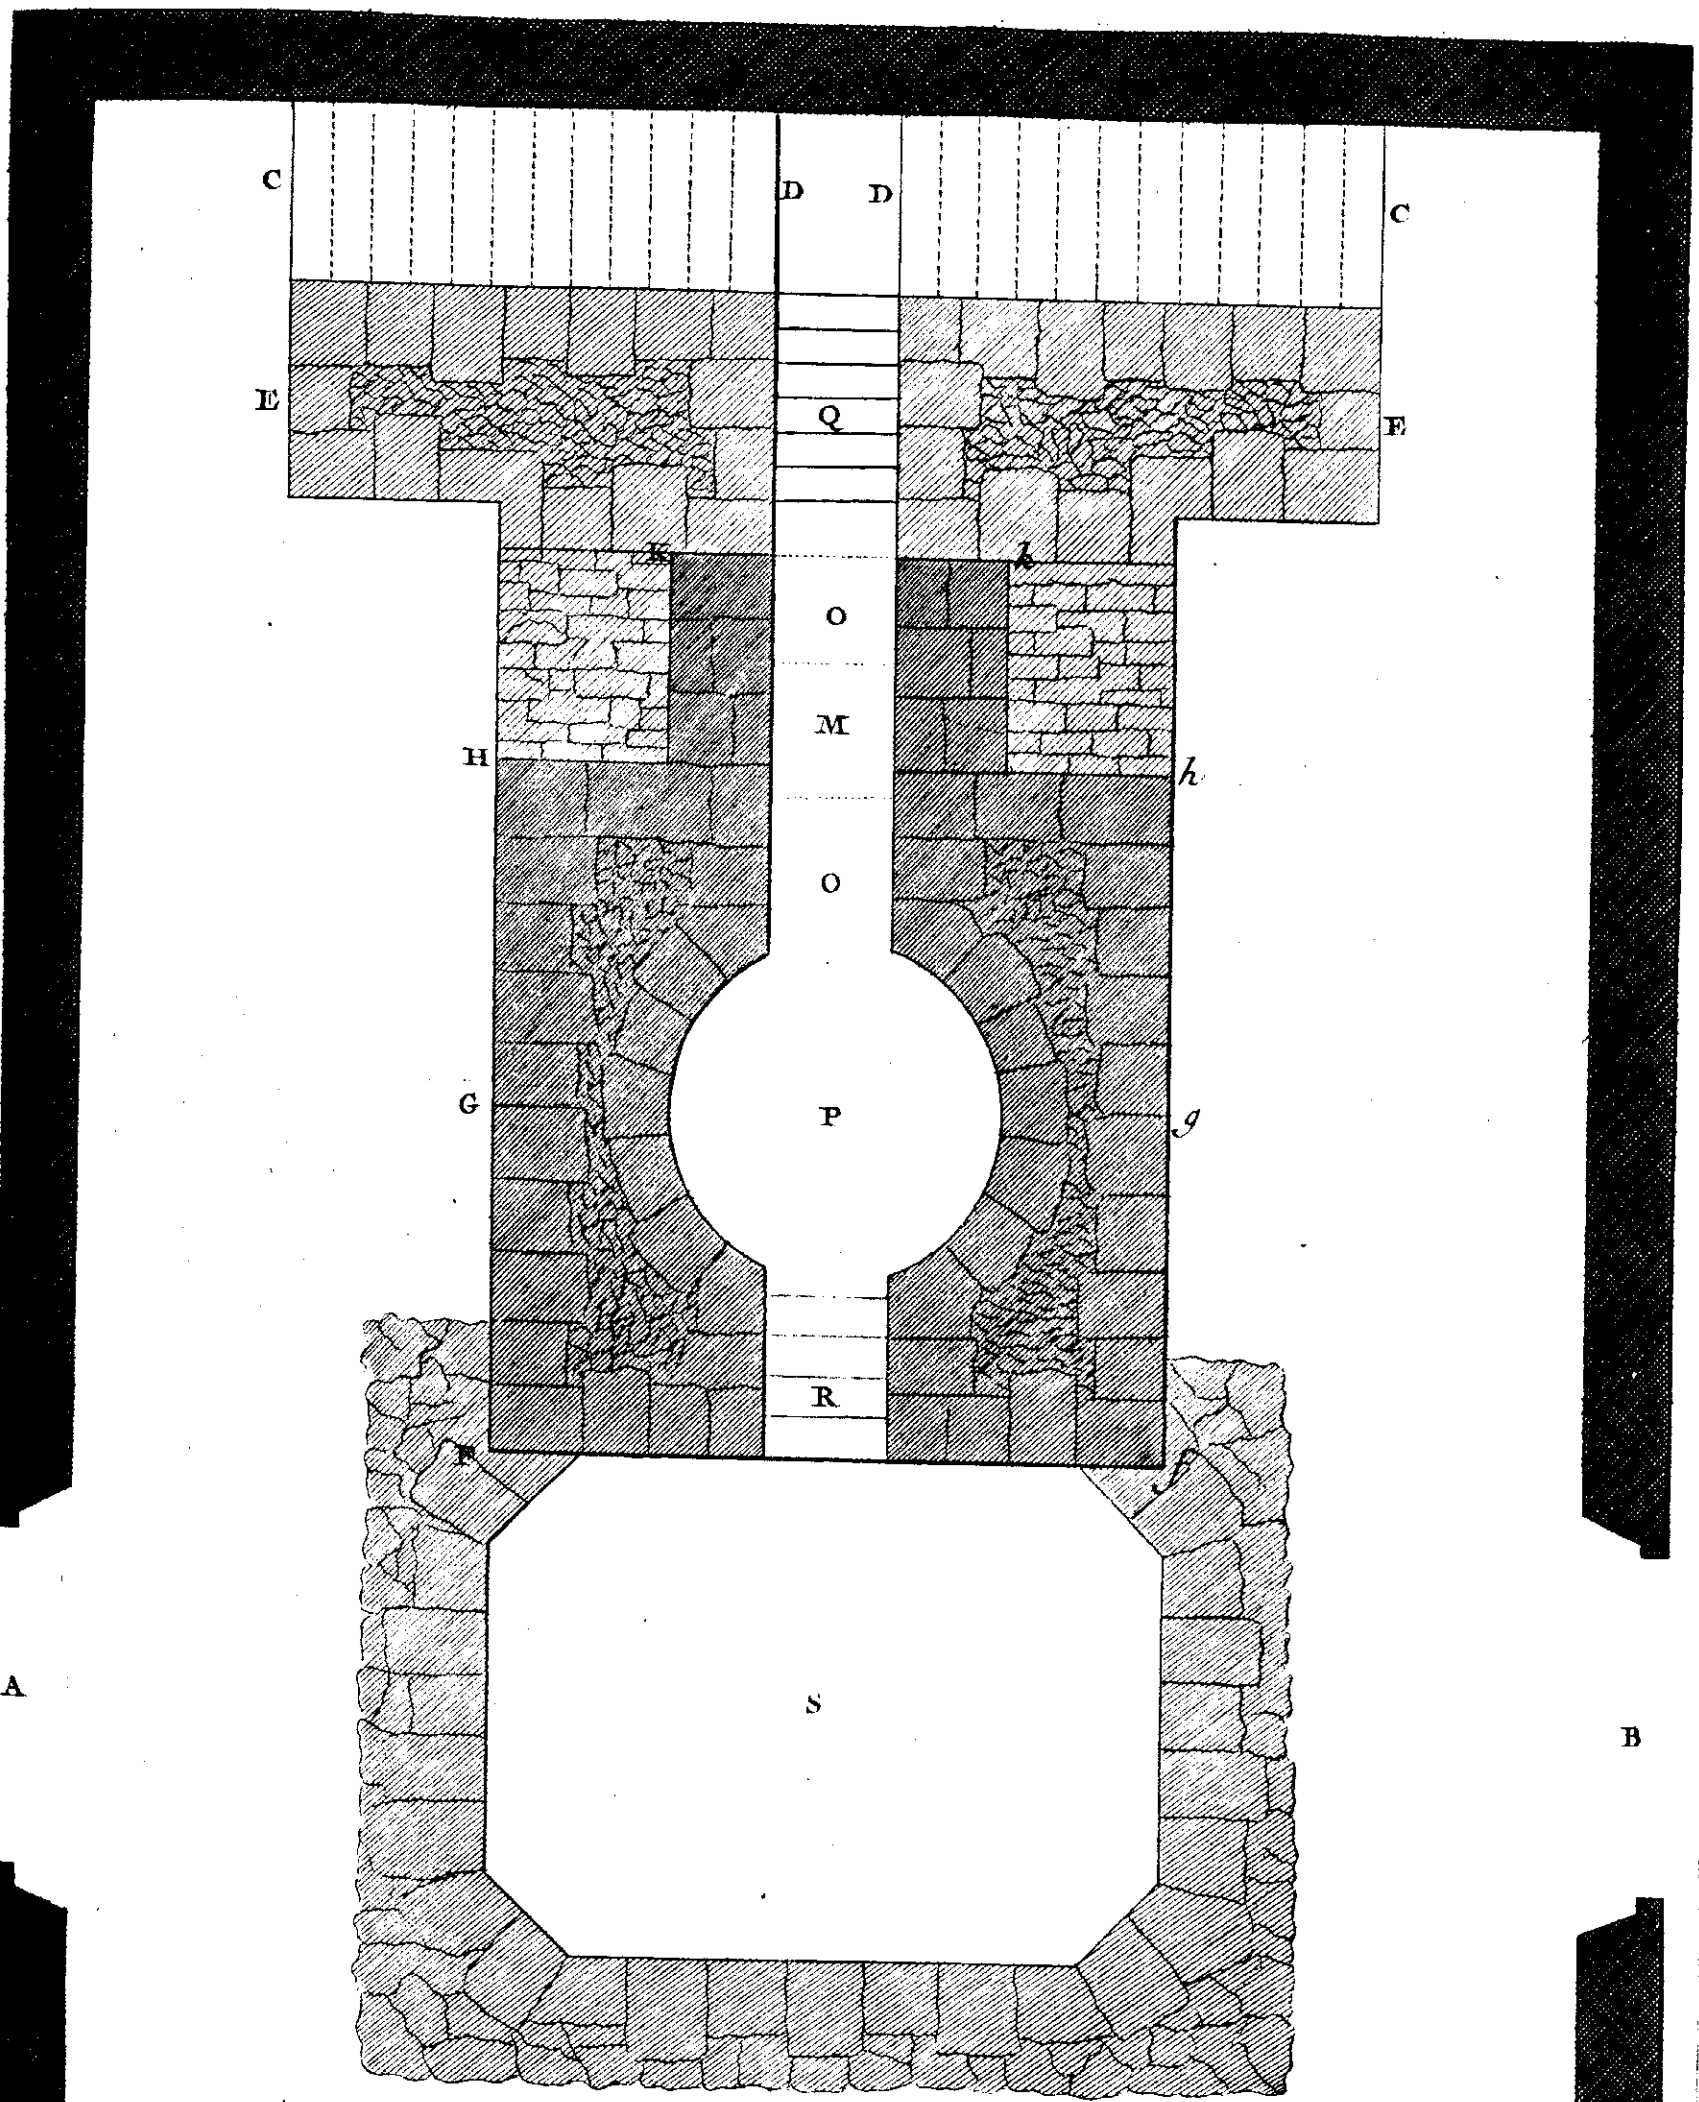

0 4 8 16 24 32 Pieds

*Fonderie des Canons.*

*Plan Général de la fondation du Fourneau*

Goussier del.

B. nard fecit.