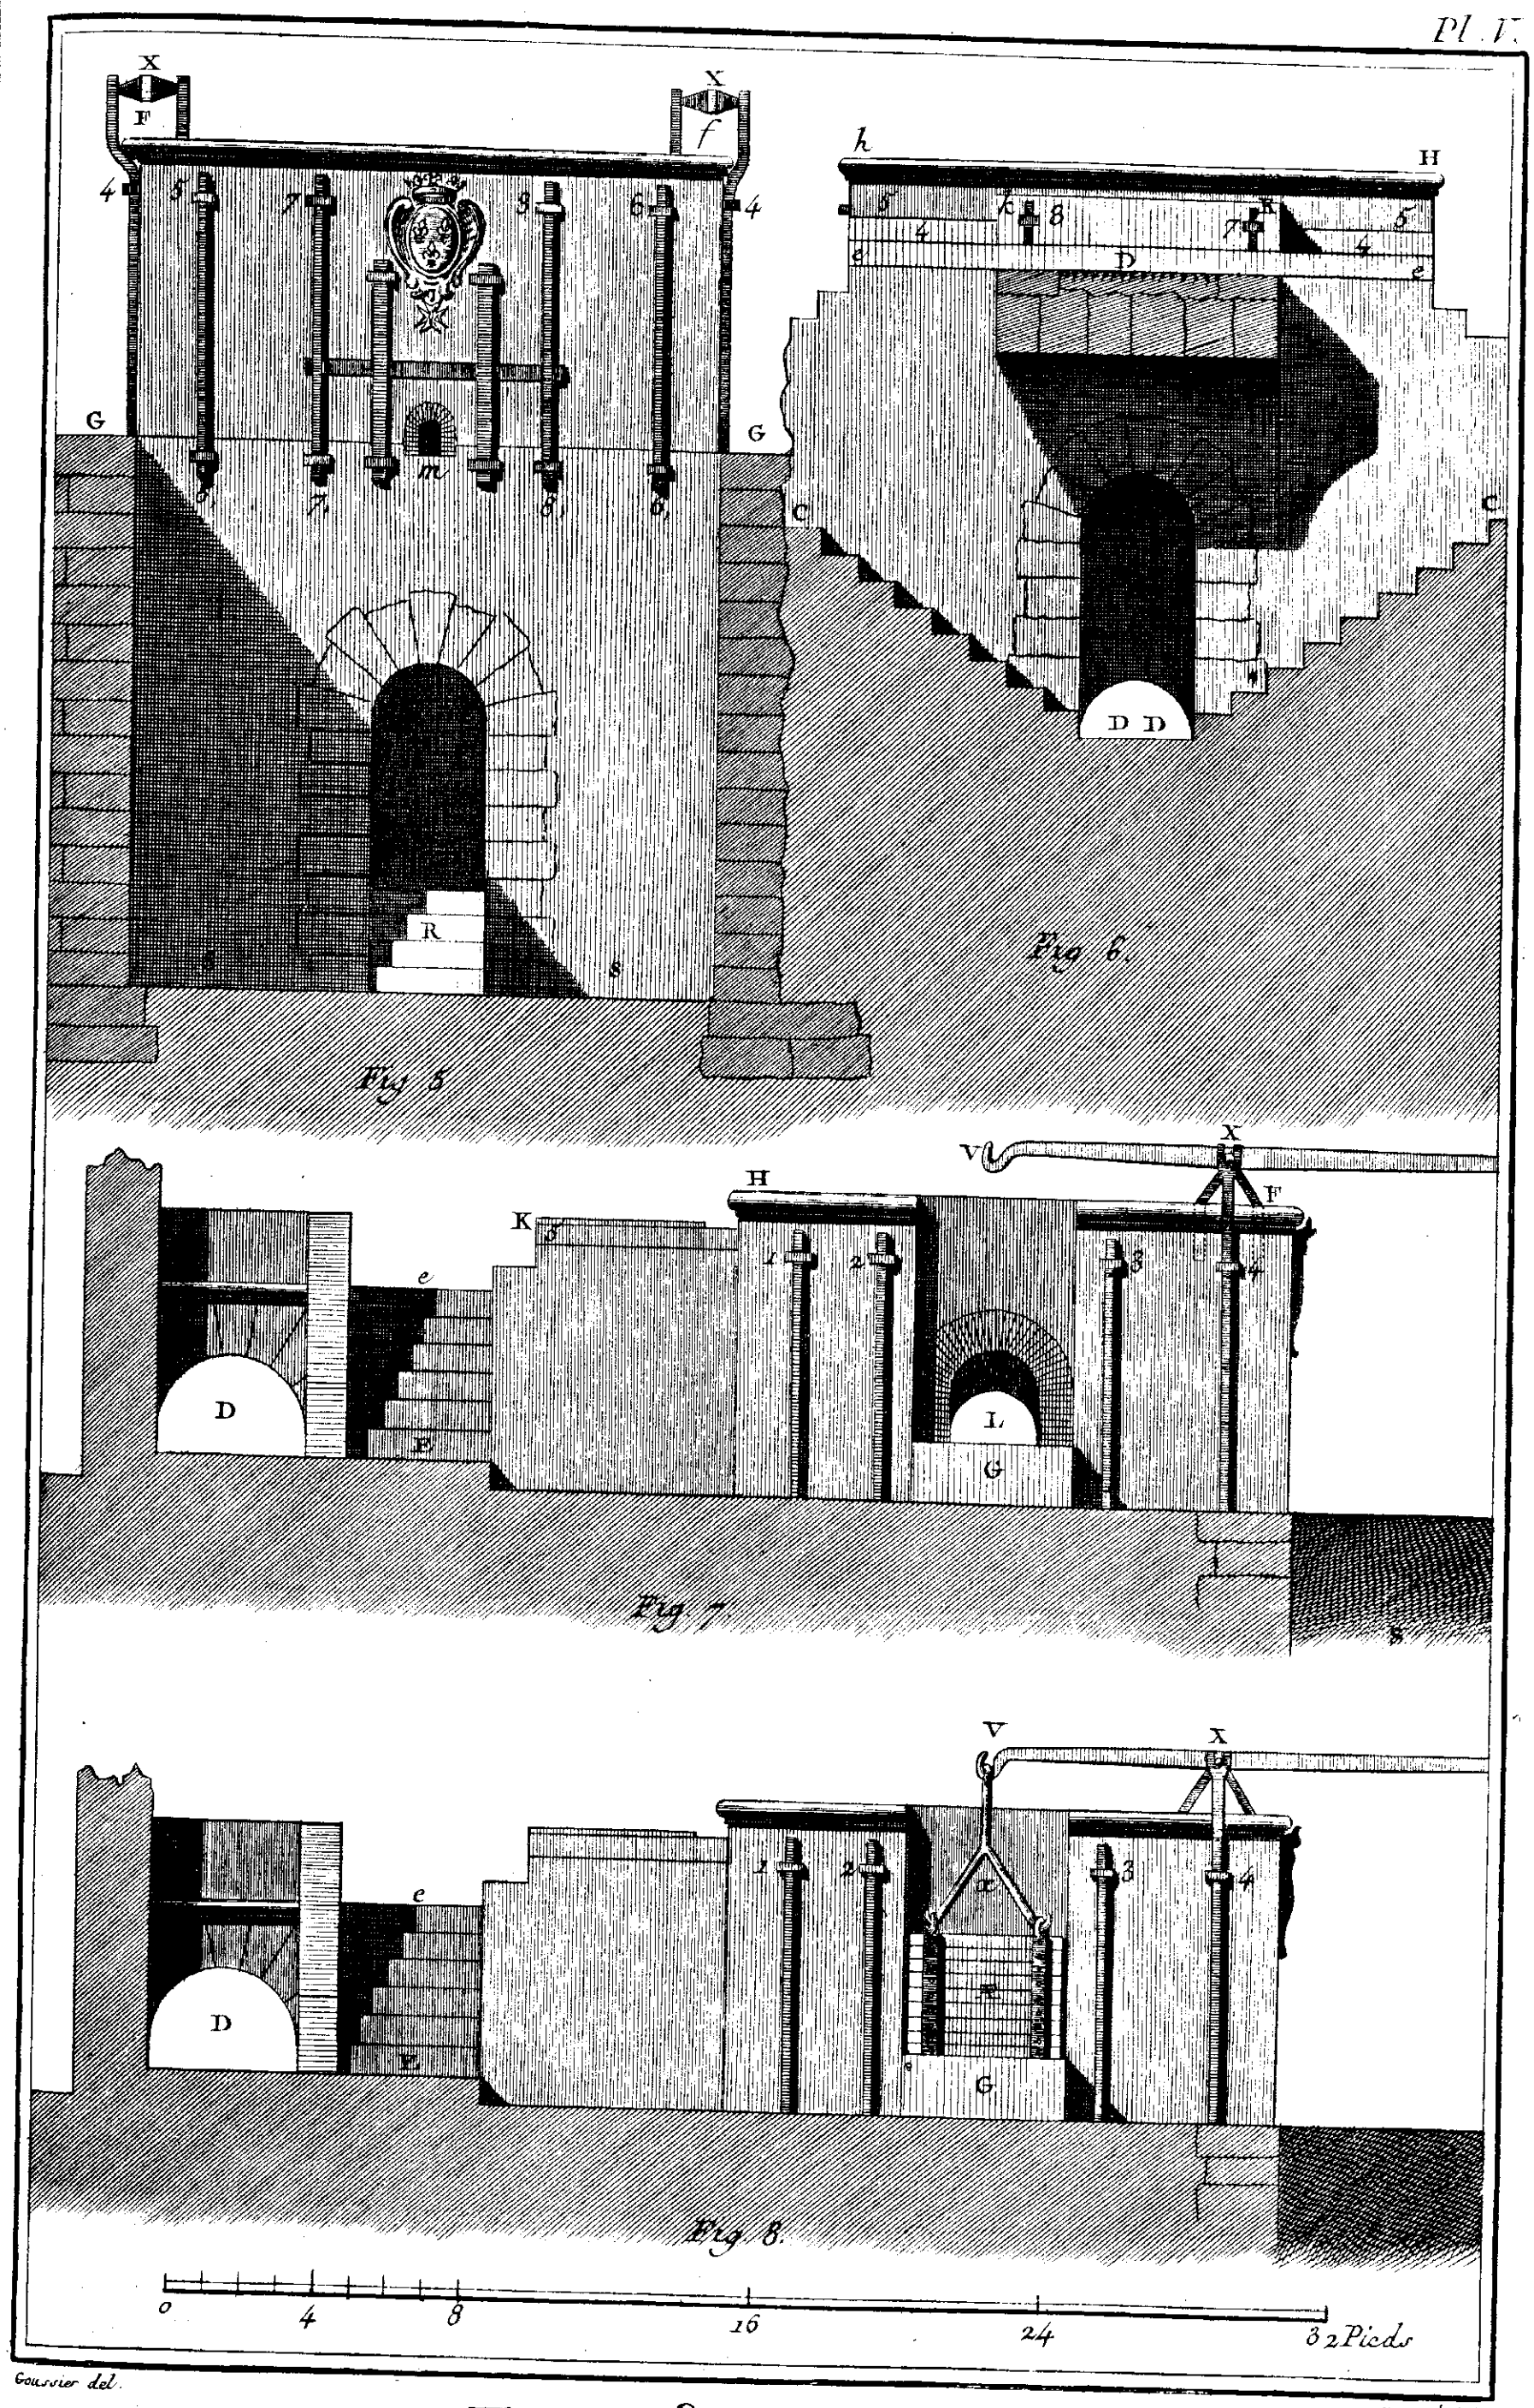

Goussier del.

Benard sculp.

Fonte des Canons.

Elévations Anterieure et Posterieure du Fourneau et son Elévation Latérale.