


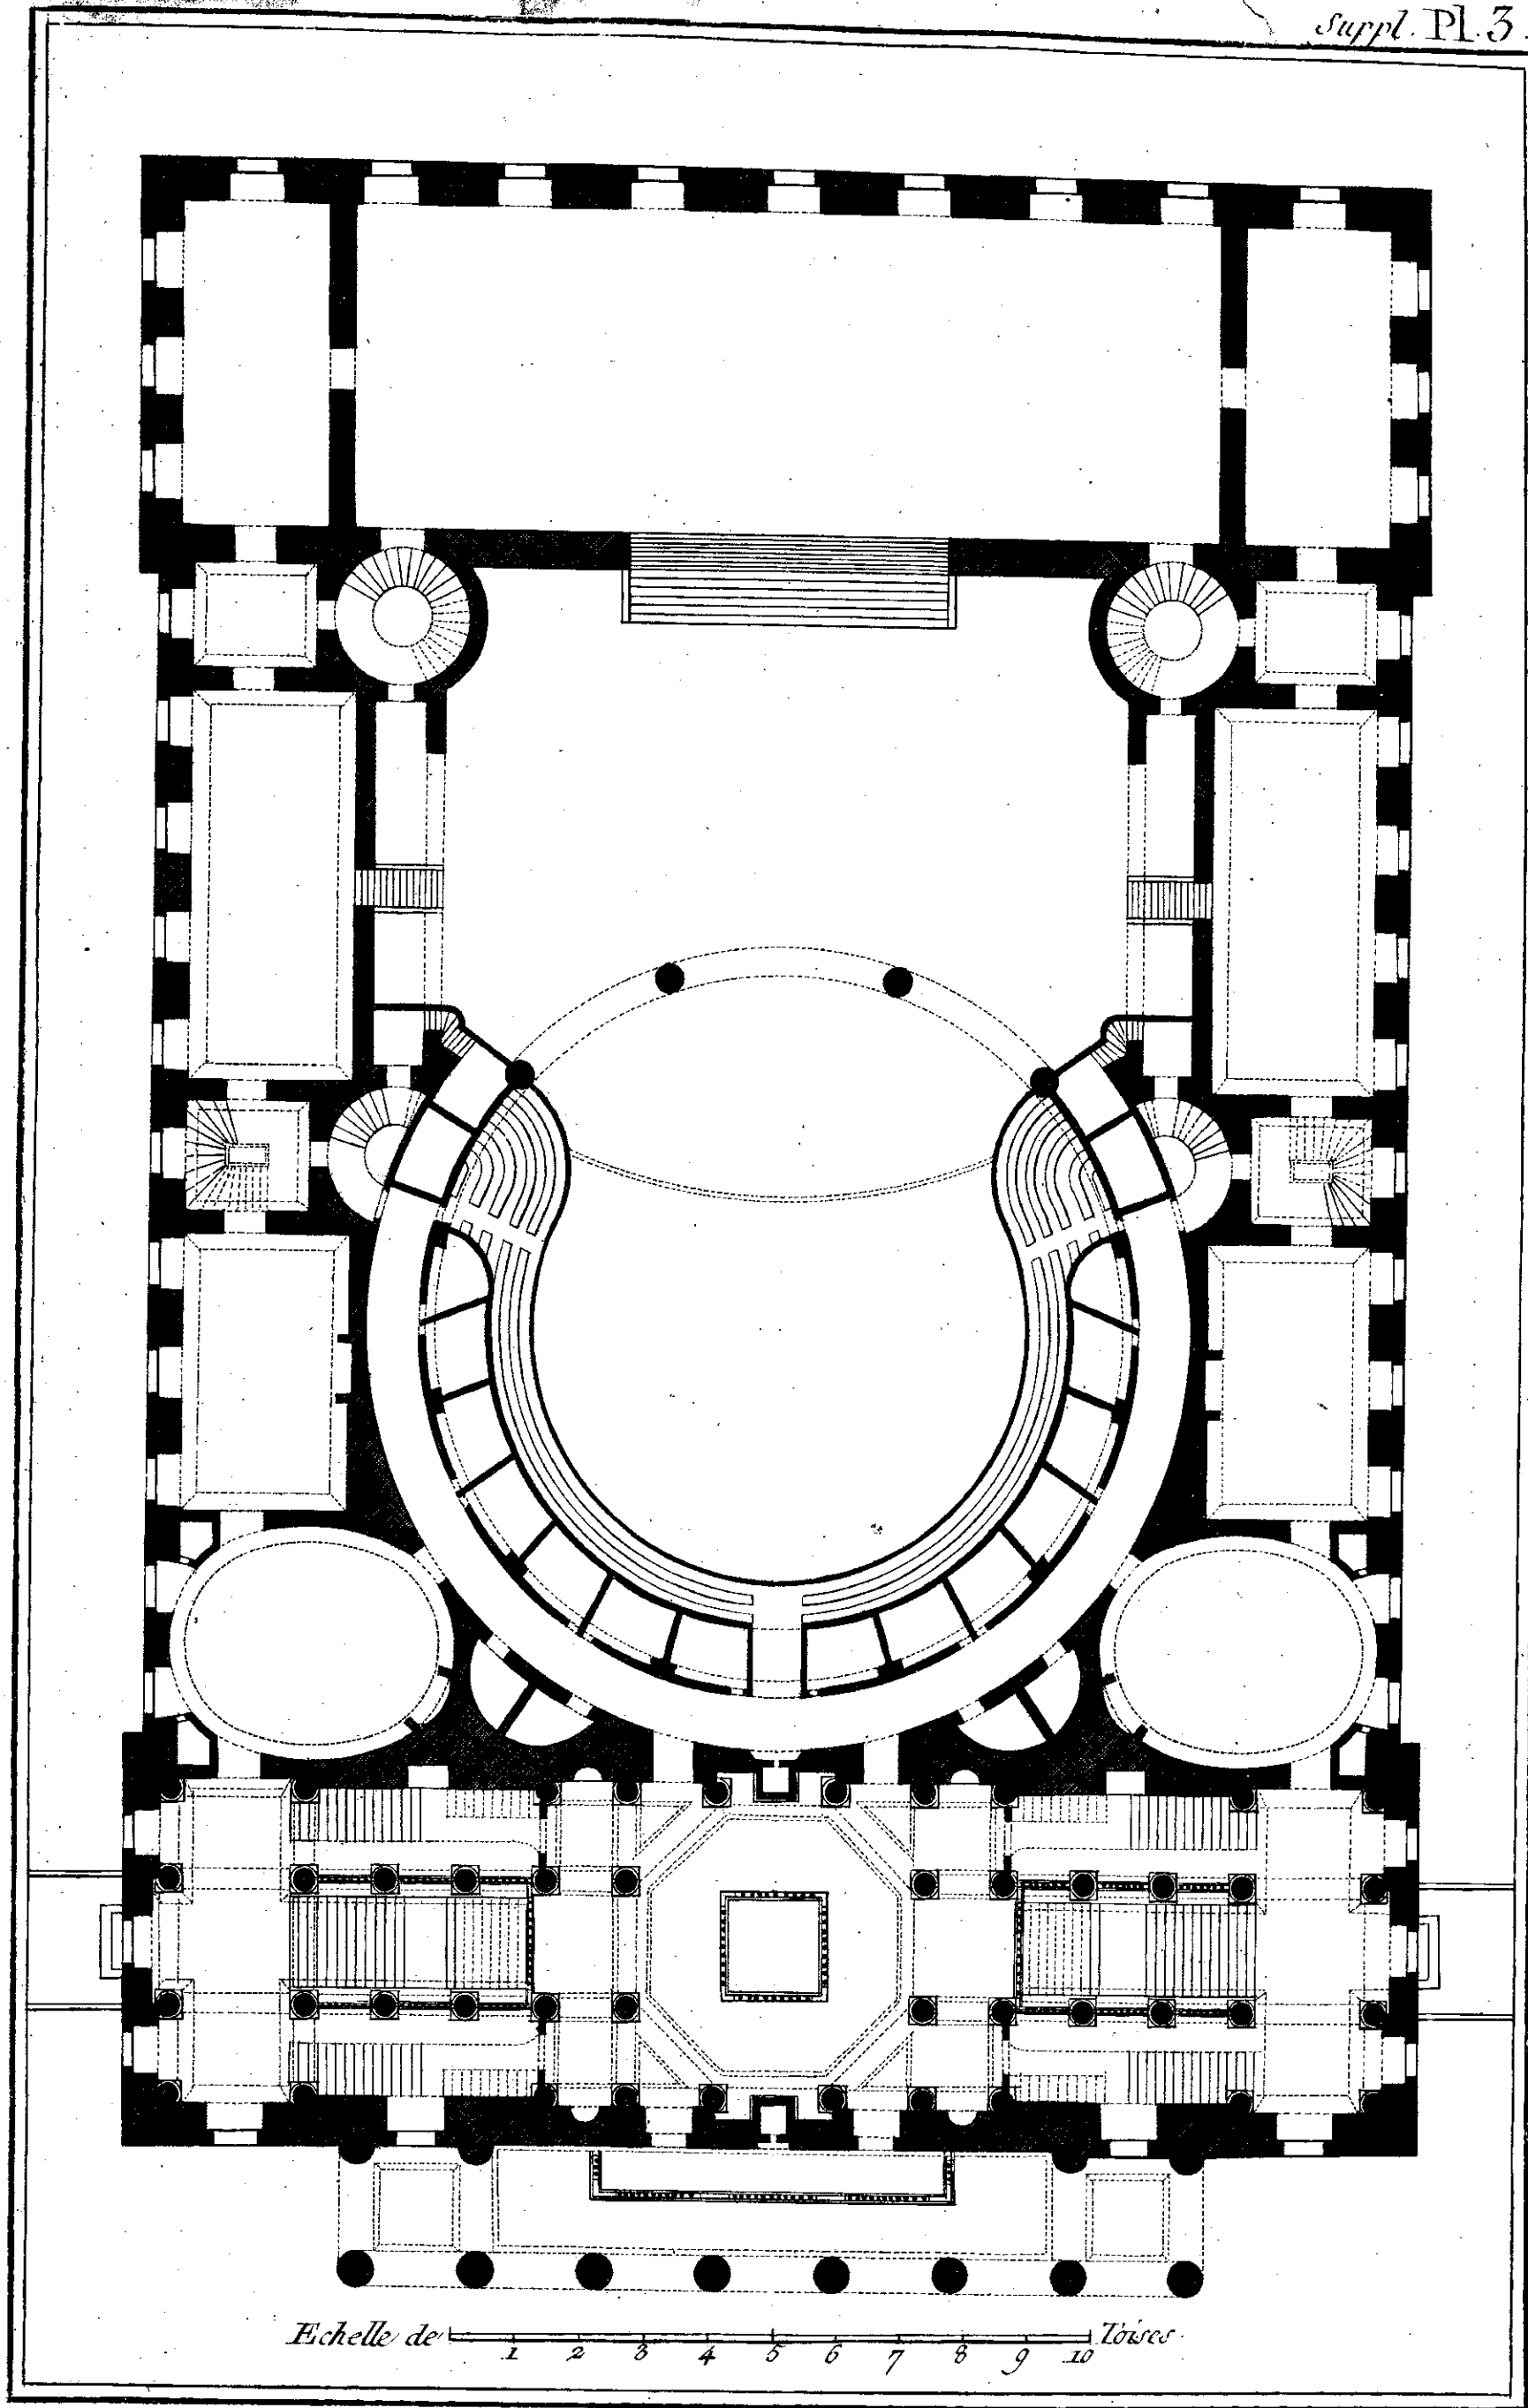

Echelle de 1 2 3 4 5 6 7 8 9 10 Toises

Architecture, Théâtre.

Benard Drex.