Proportions de la nouvelle Salle de Comédie.

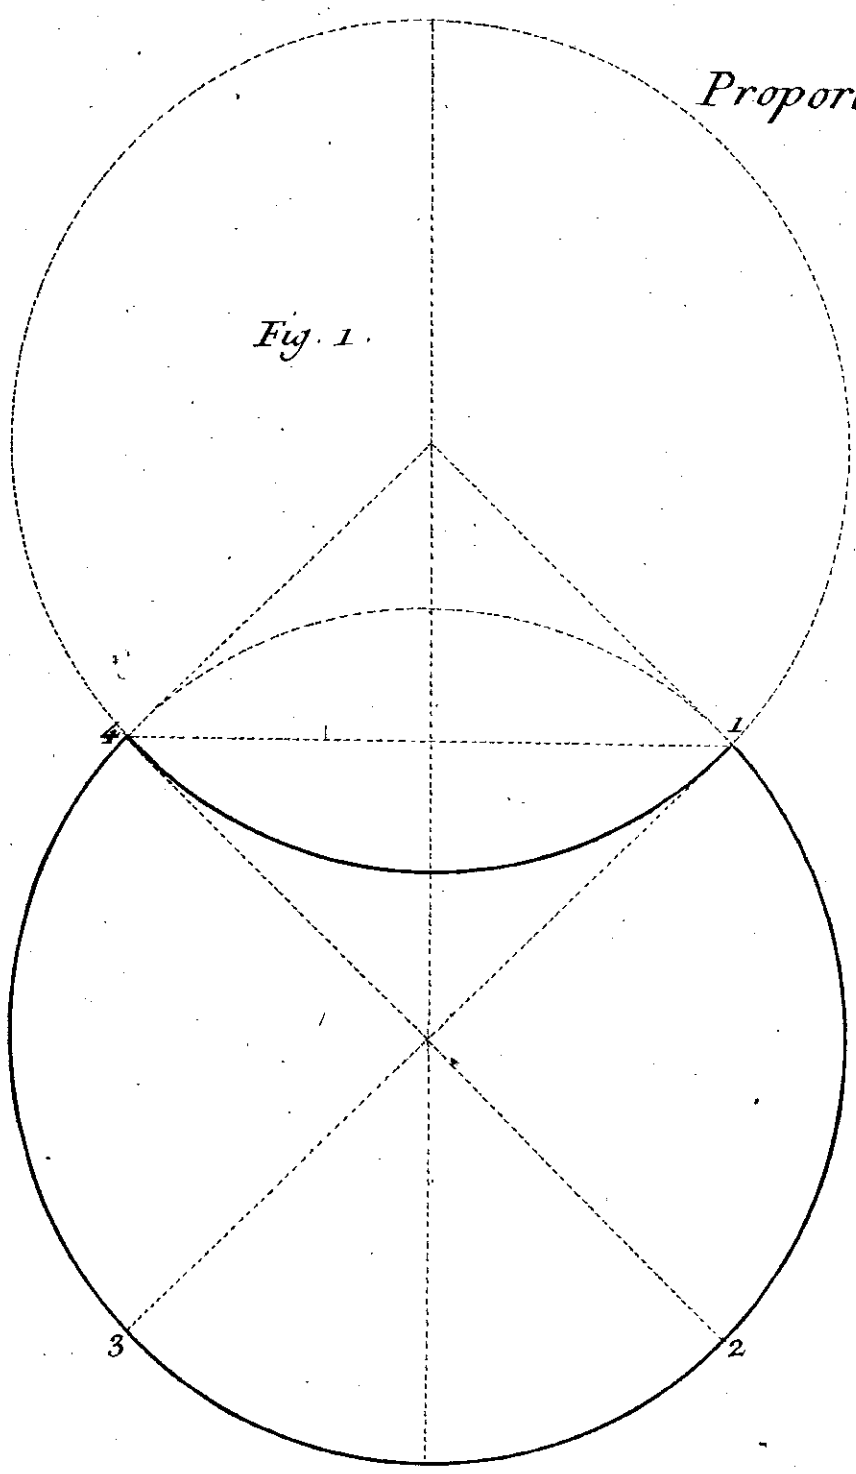

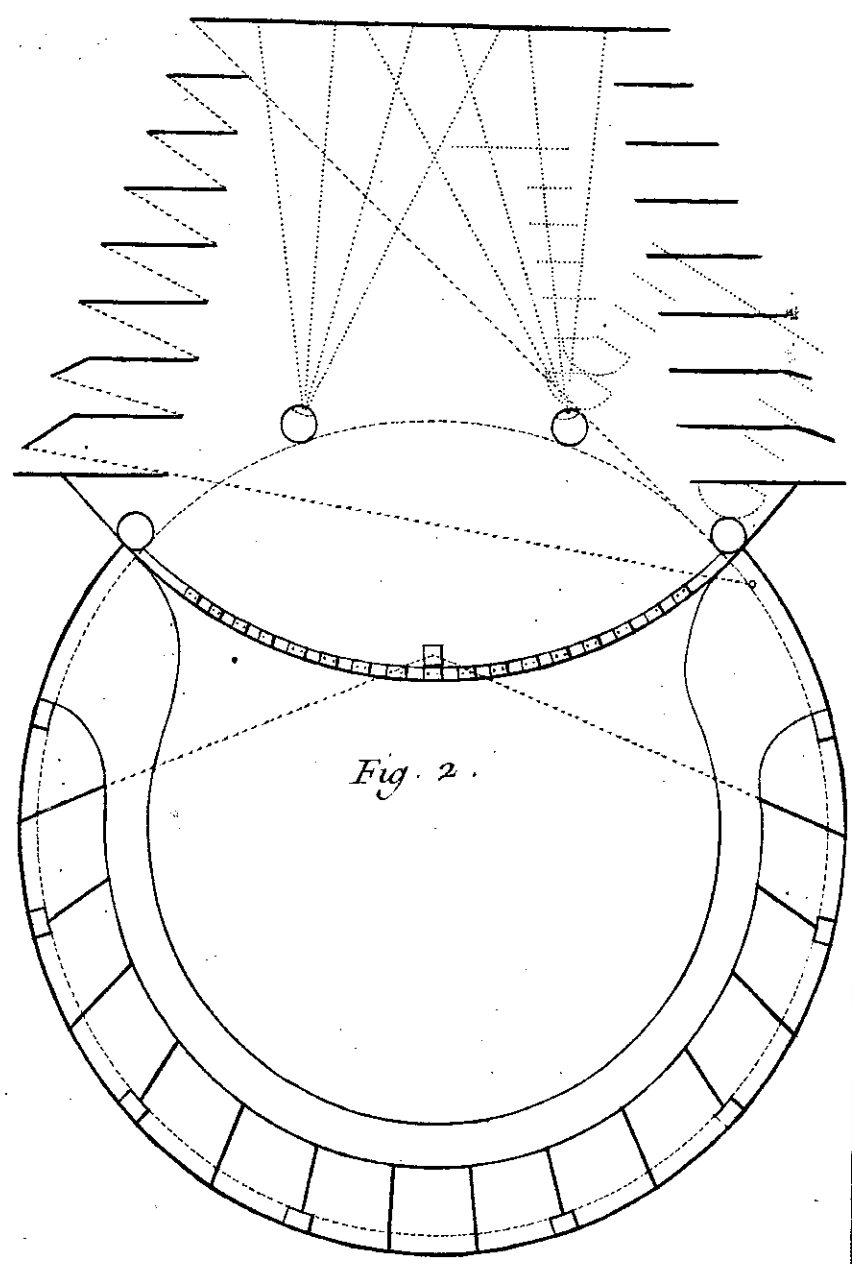

Proportions des trois Théâtres modernes reduits sur la même Echelle.

Salle de l'Opéra de Versailles.

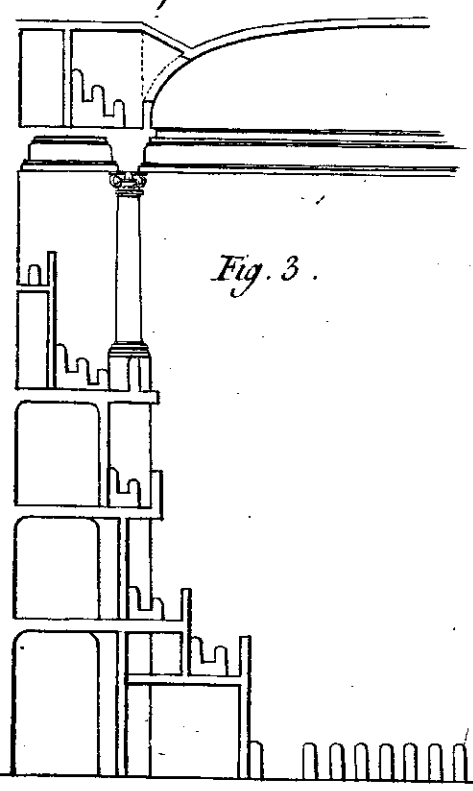

Salle de l'Opéra de Paris

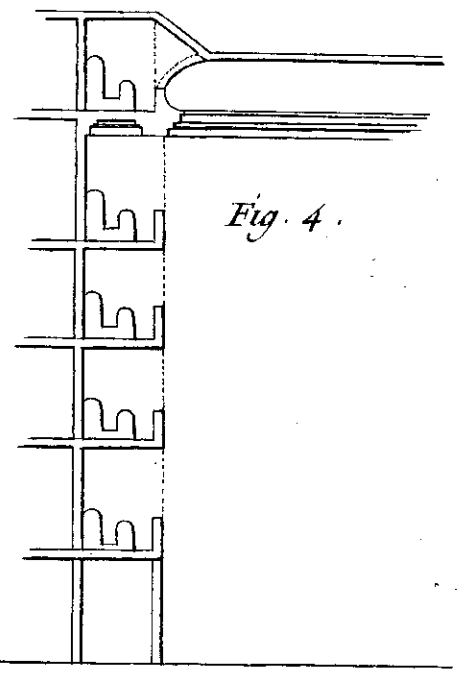

Nouvelle Salle de Comédie.

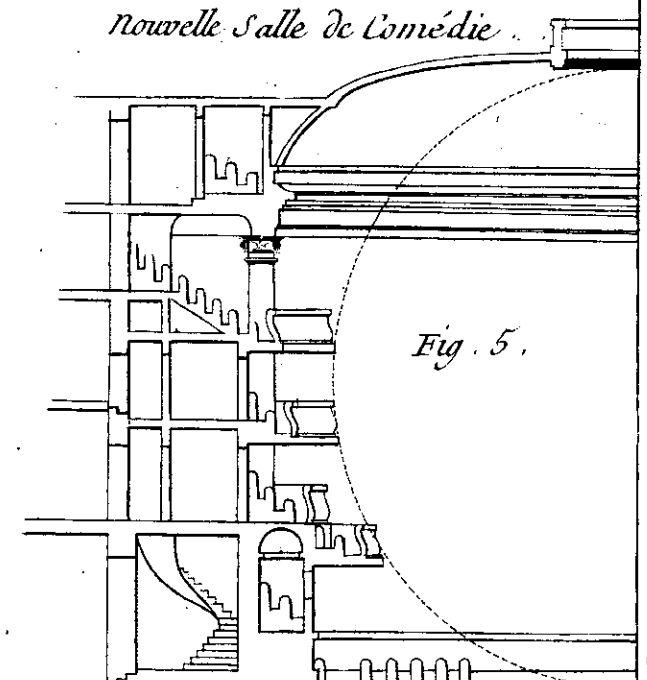

Echelle de 1 2 3 4 5 6 7 8 9 10 Toises

Benard Direx.

Architecture, Théâtre.

E