


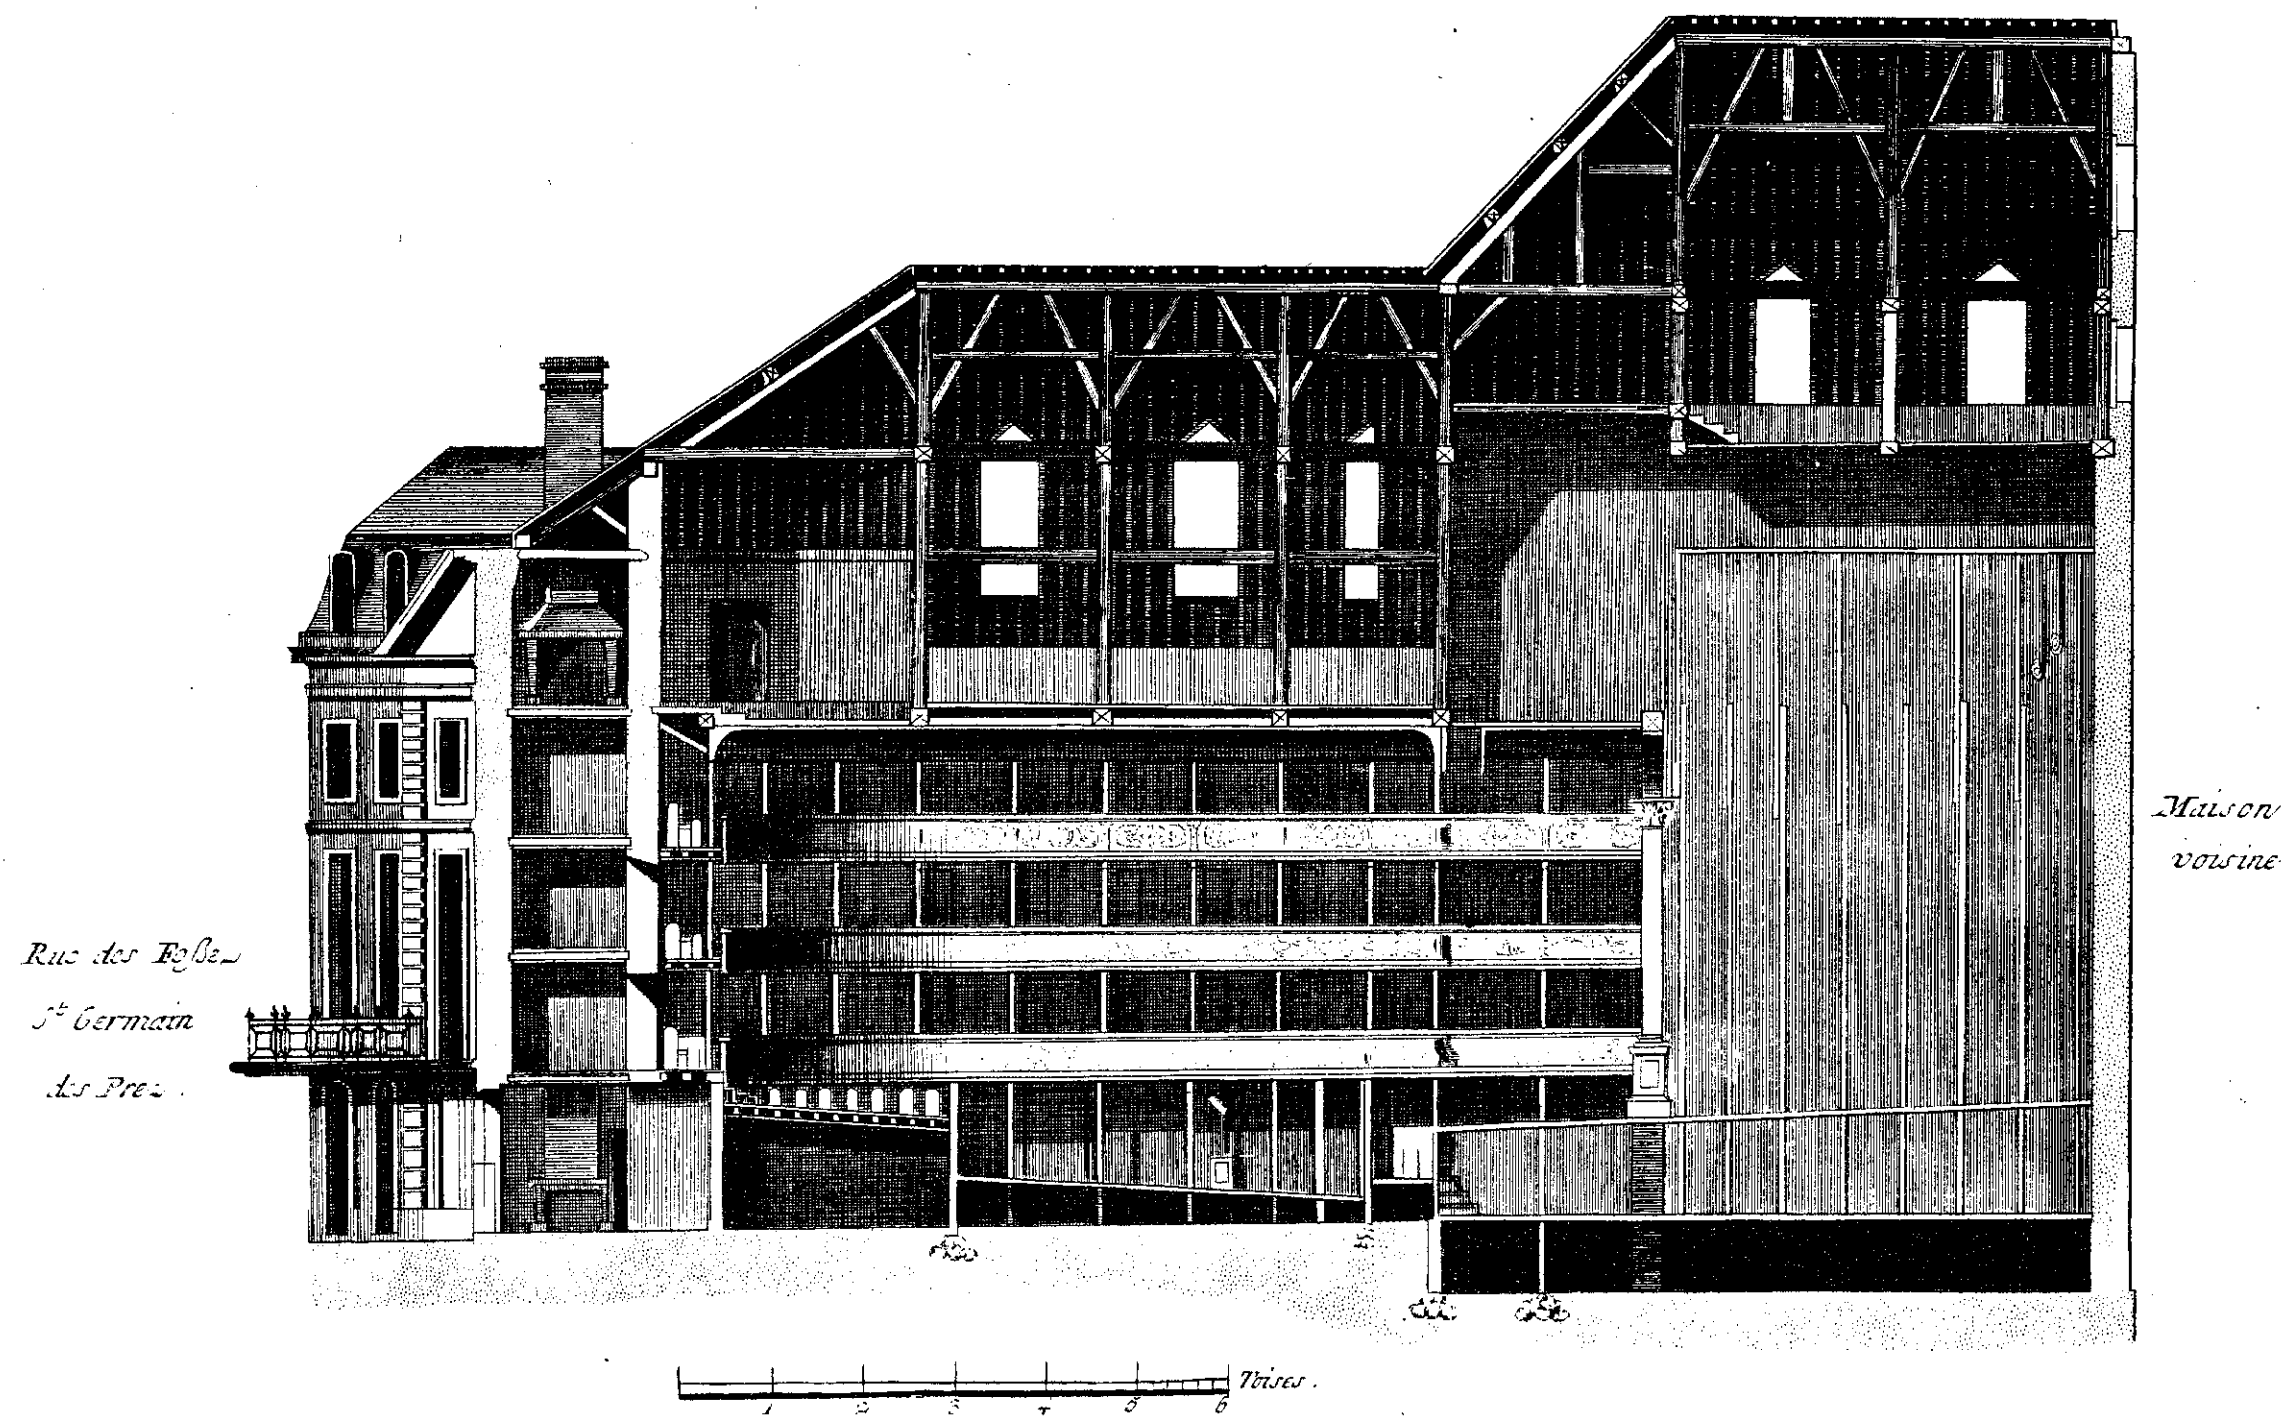

Théâtres.

Pl. III.

Salles de Spectacles.

Coupe et Profil de la Salle de Spectacle de la Comédie Française prise dans les Plans sur la ligne A. B.