


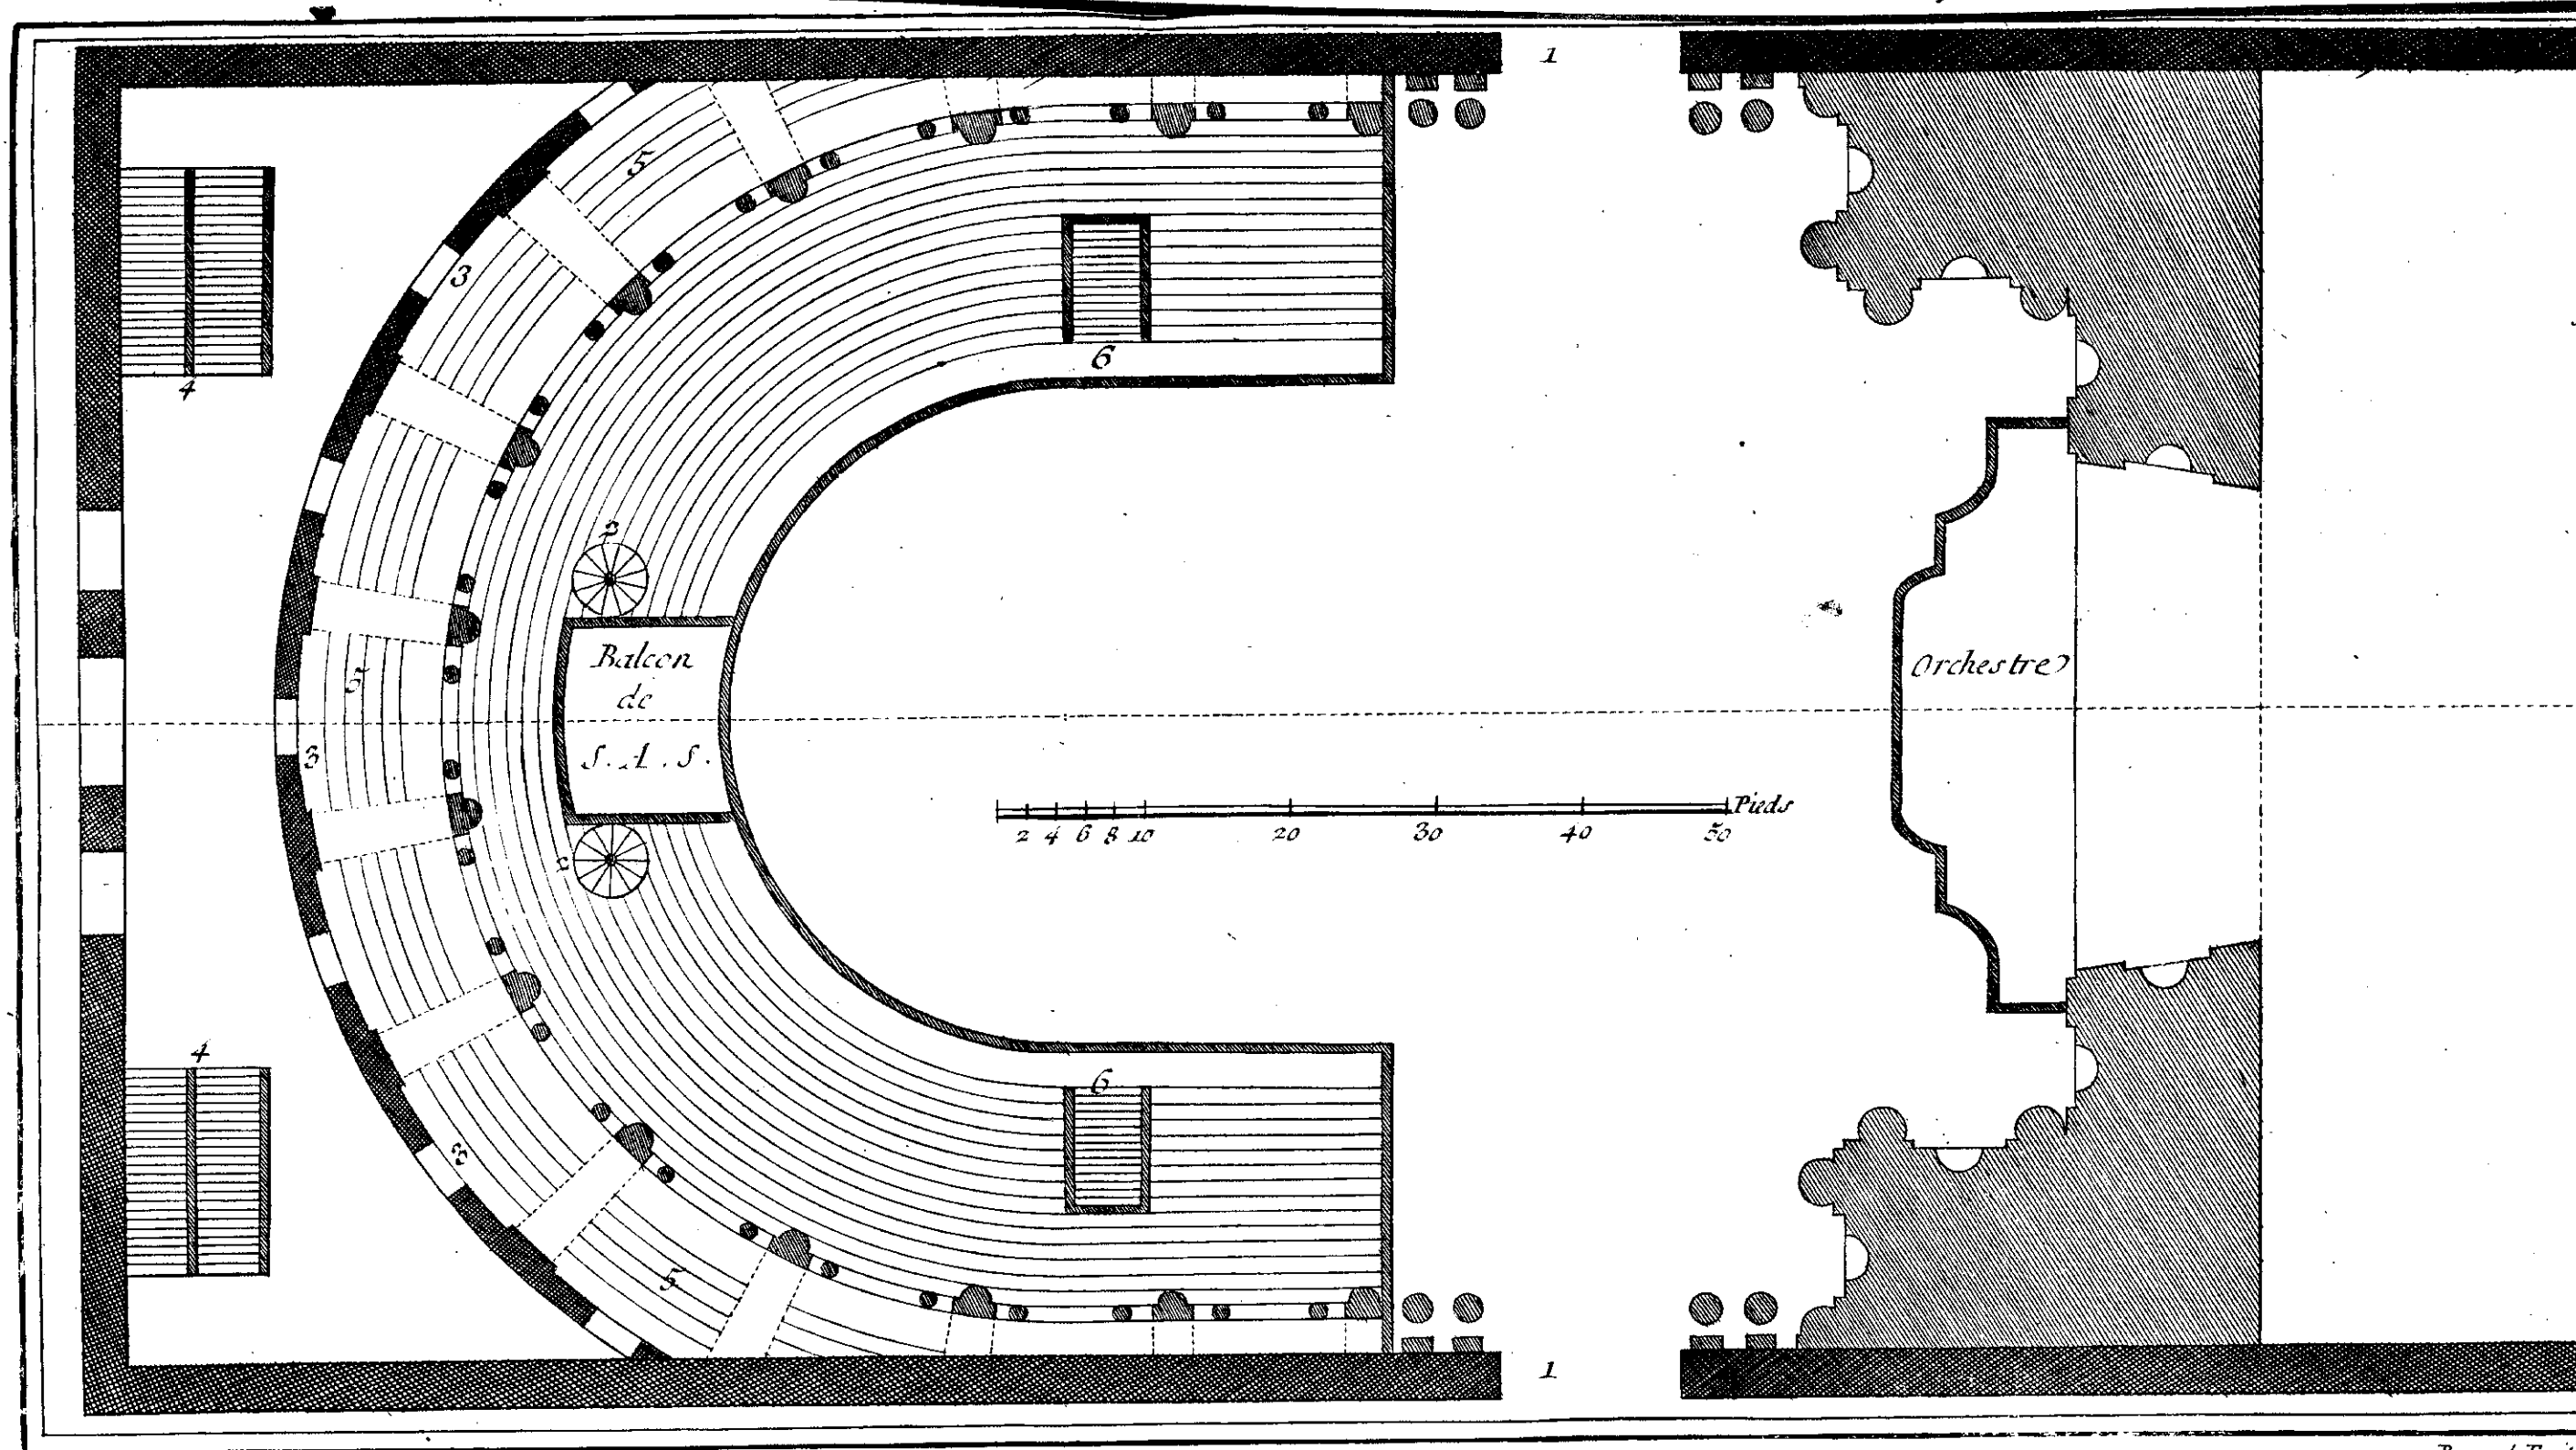

Bonard fecit.

Salles de Spectacles, Plan du Théâtre de Parme.