



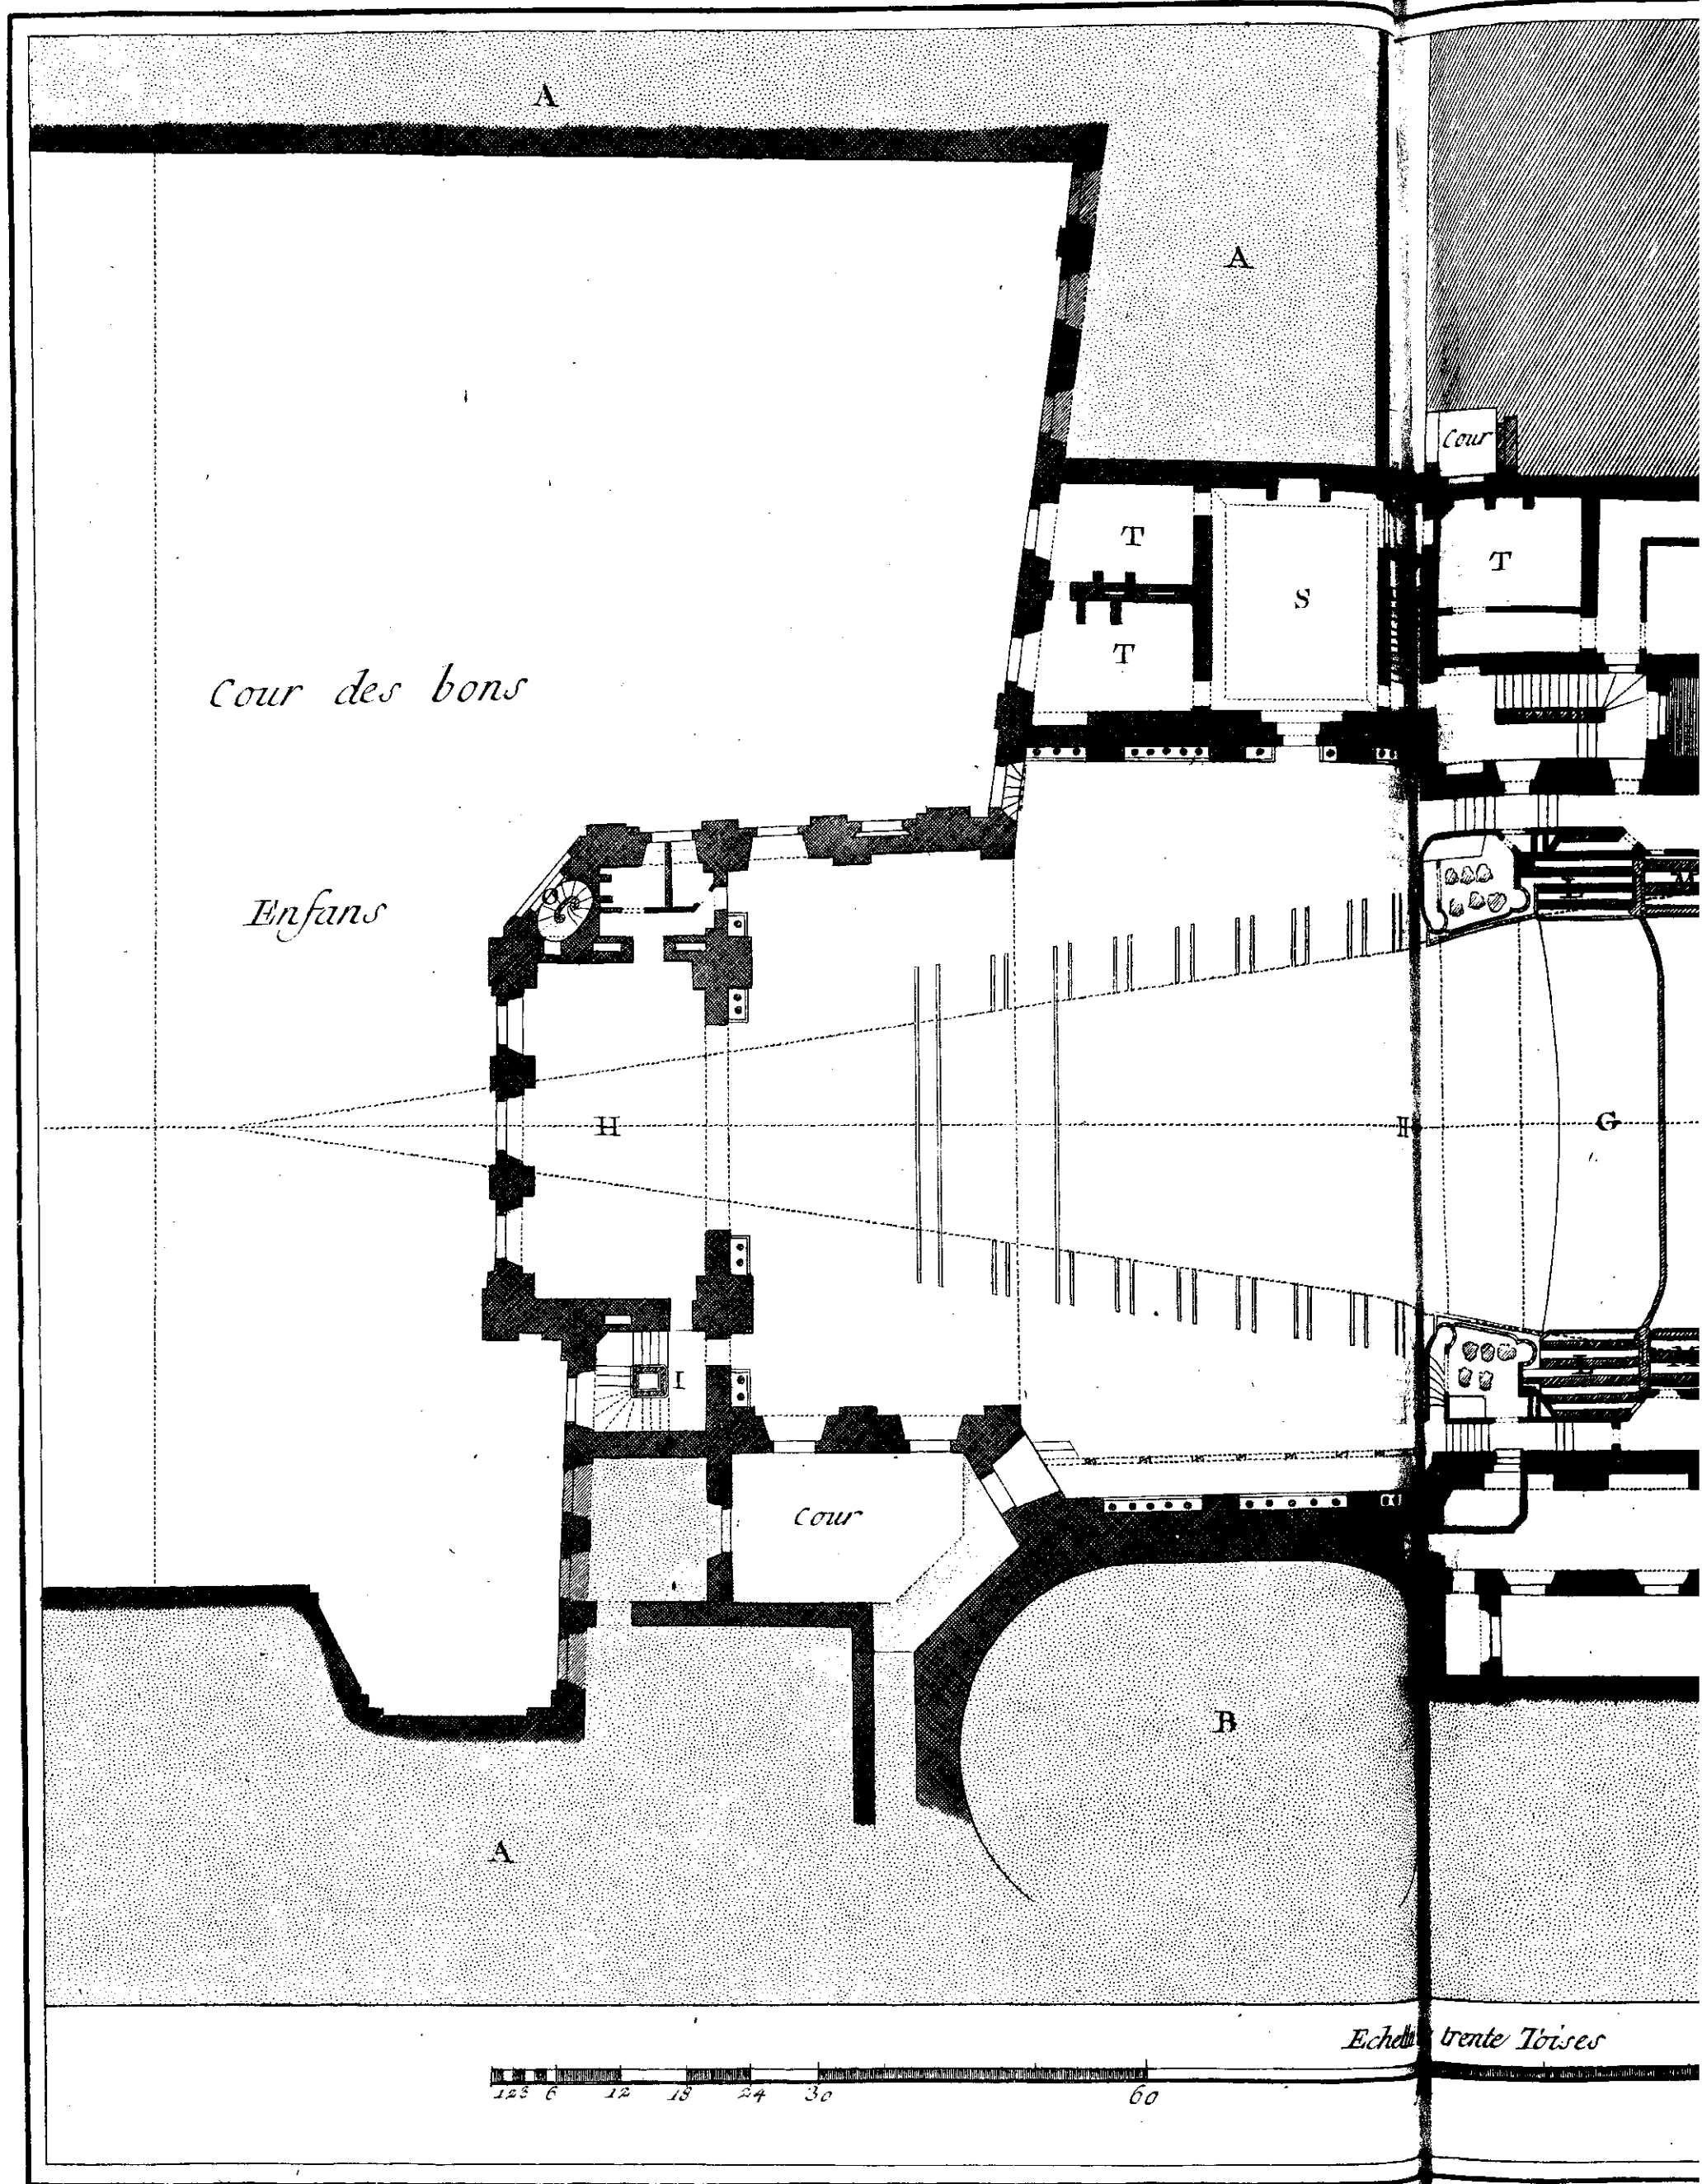

*Salles de Spectacles, Plan du Théâtre et des premières Loges
 Palais Royal sur les Dessins de M. Moreau A.*

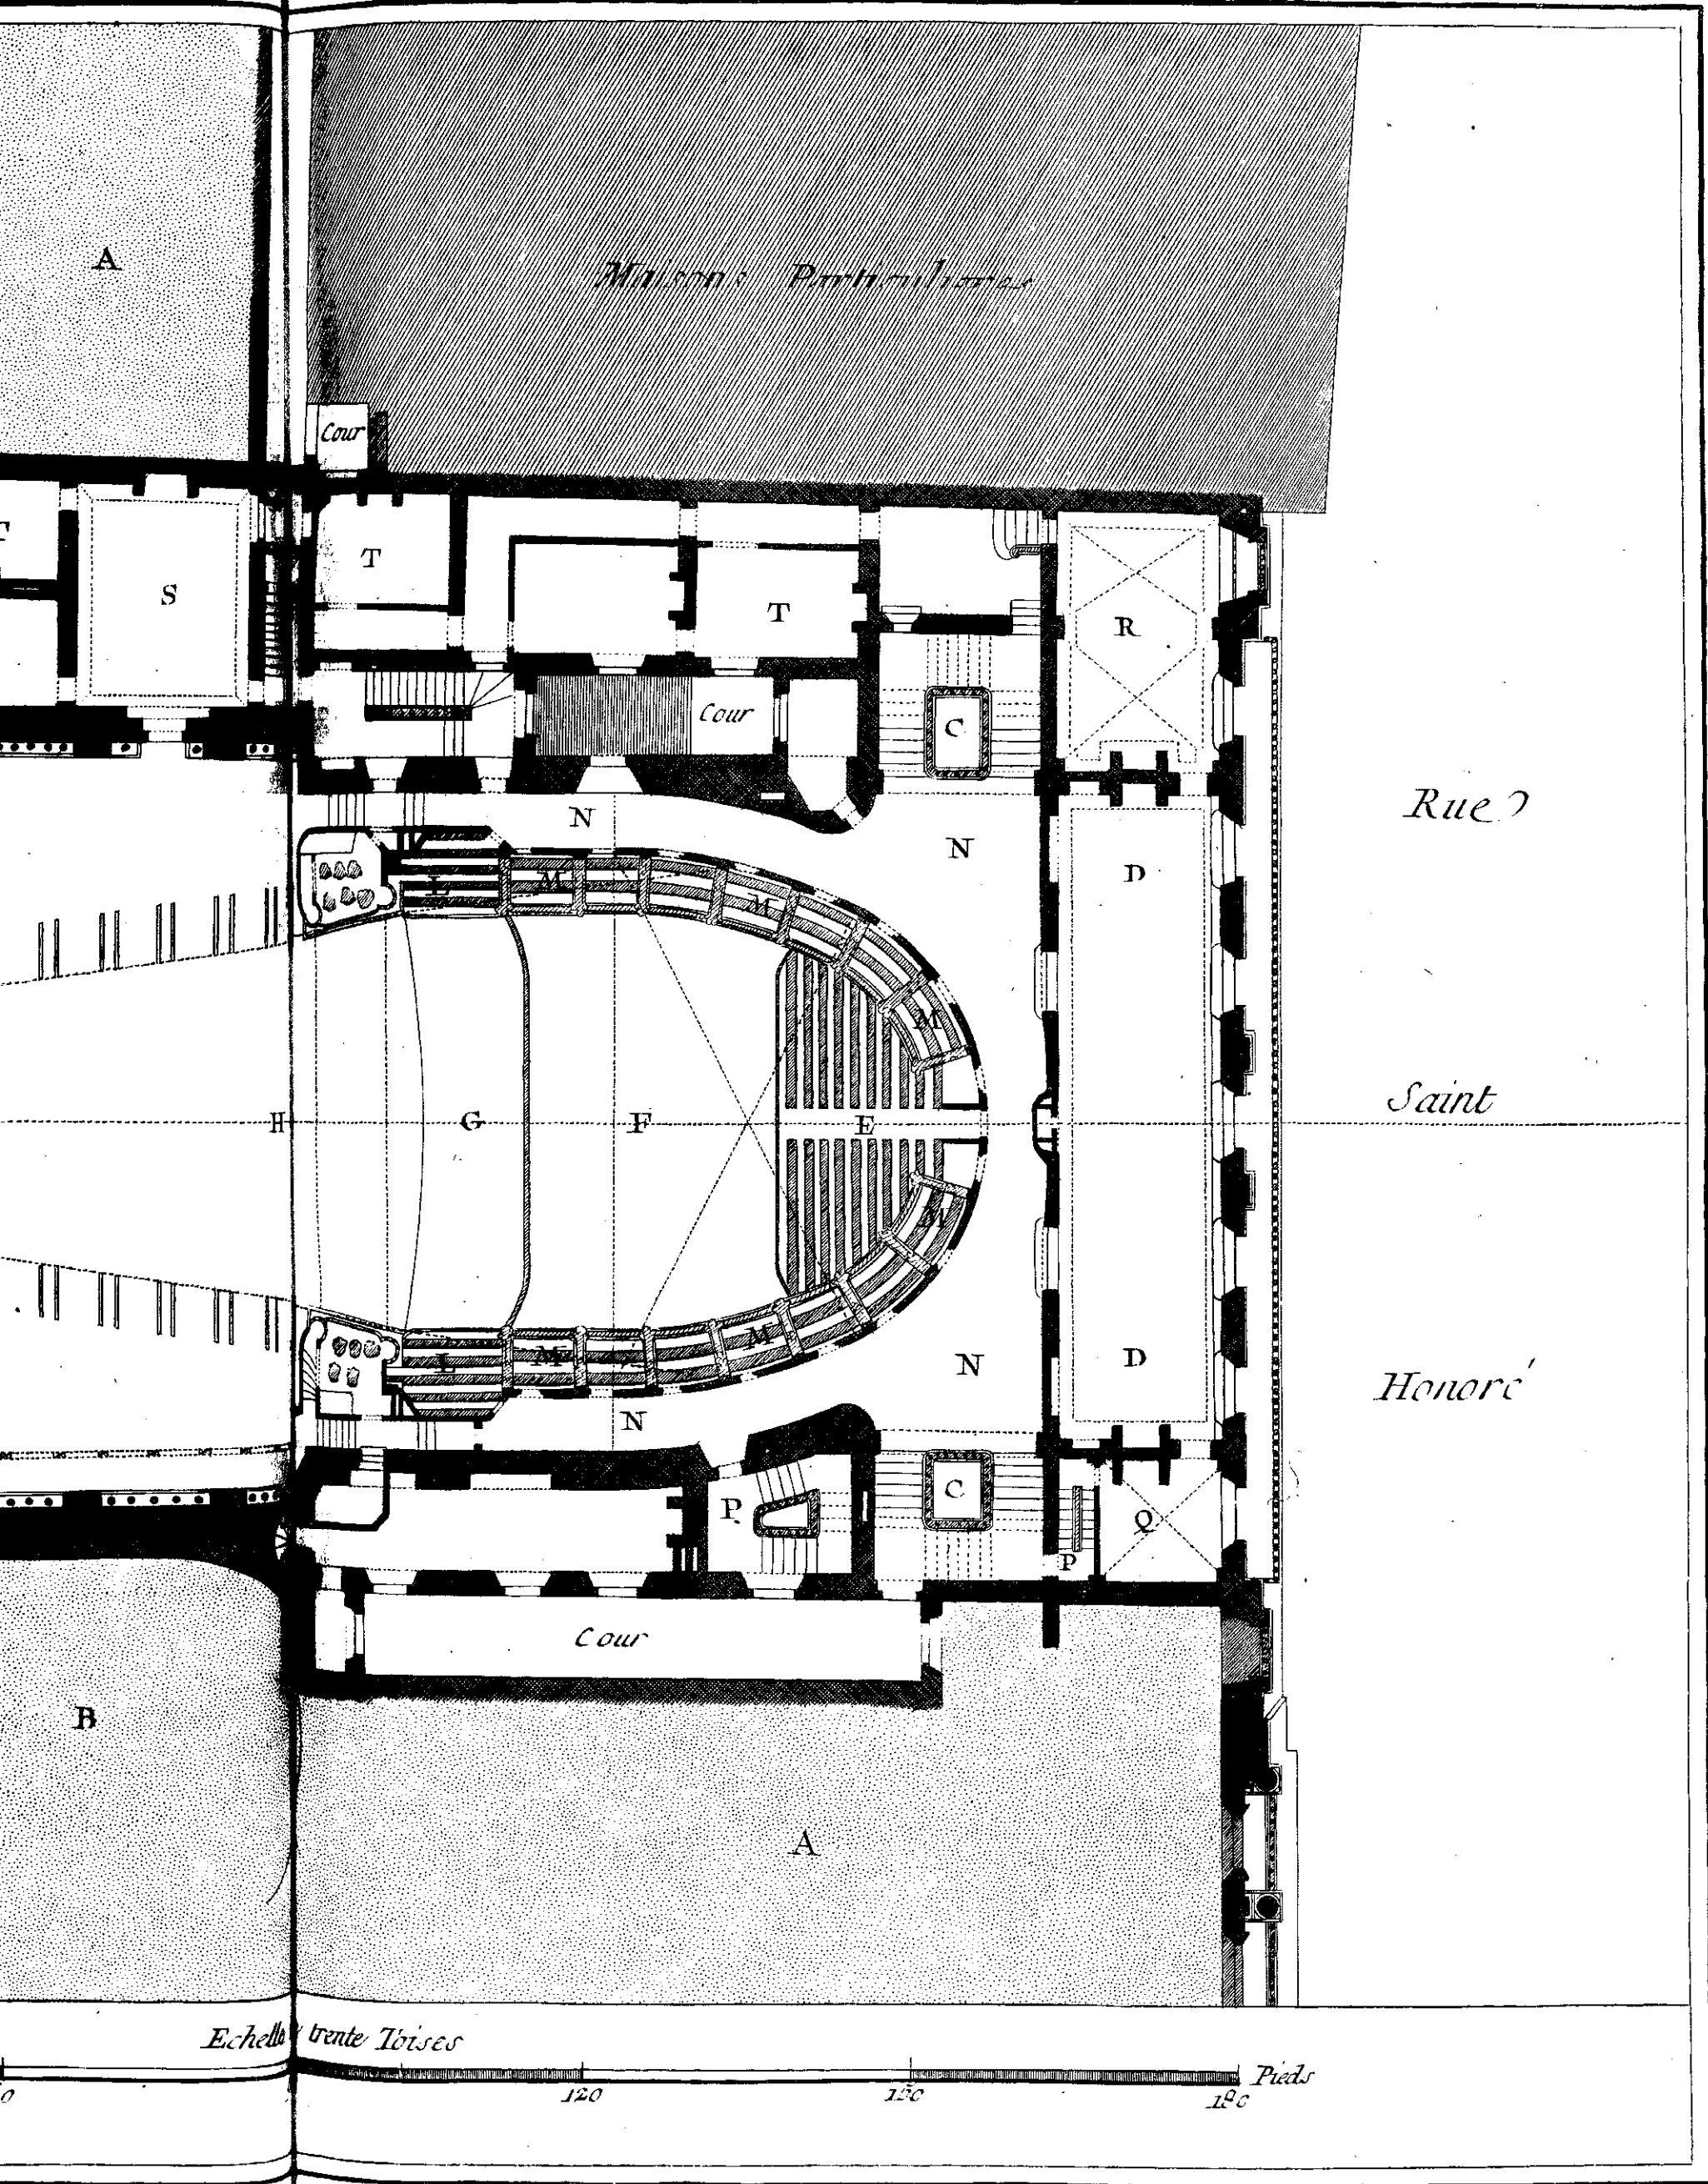

Benard Fecit

*Théâtre et des premières Loges de la nouvelle Salle de l'Opéra exécutée au
Dessains de M^r Moreau Architecte du Roy et de la Ville.*

CC