


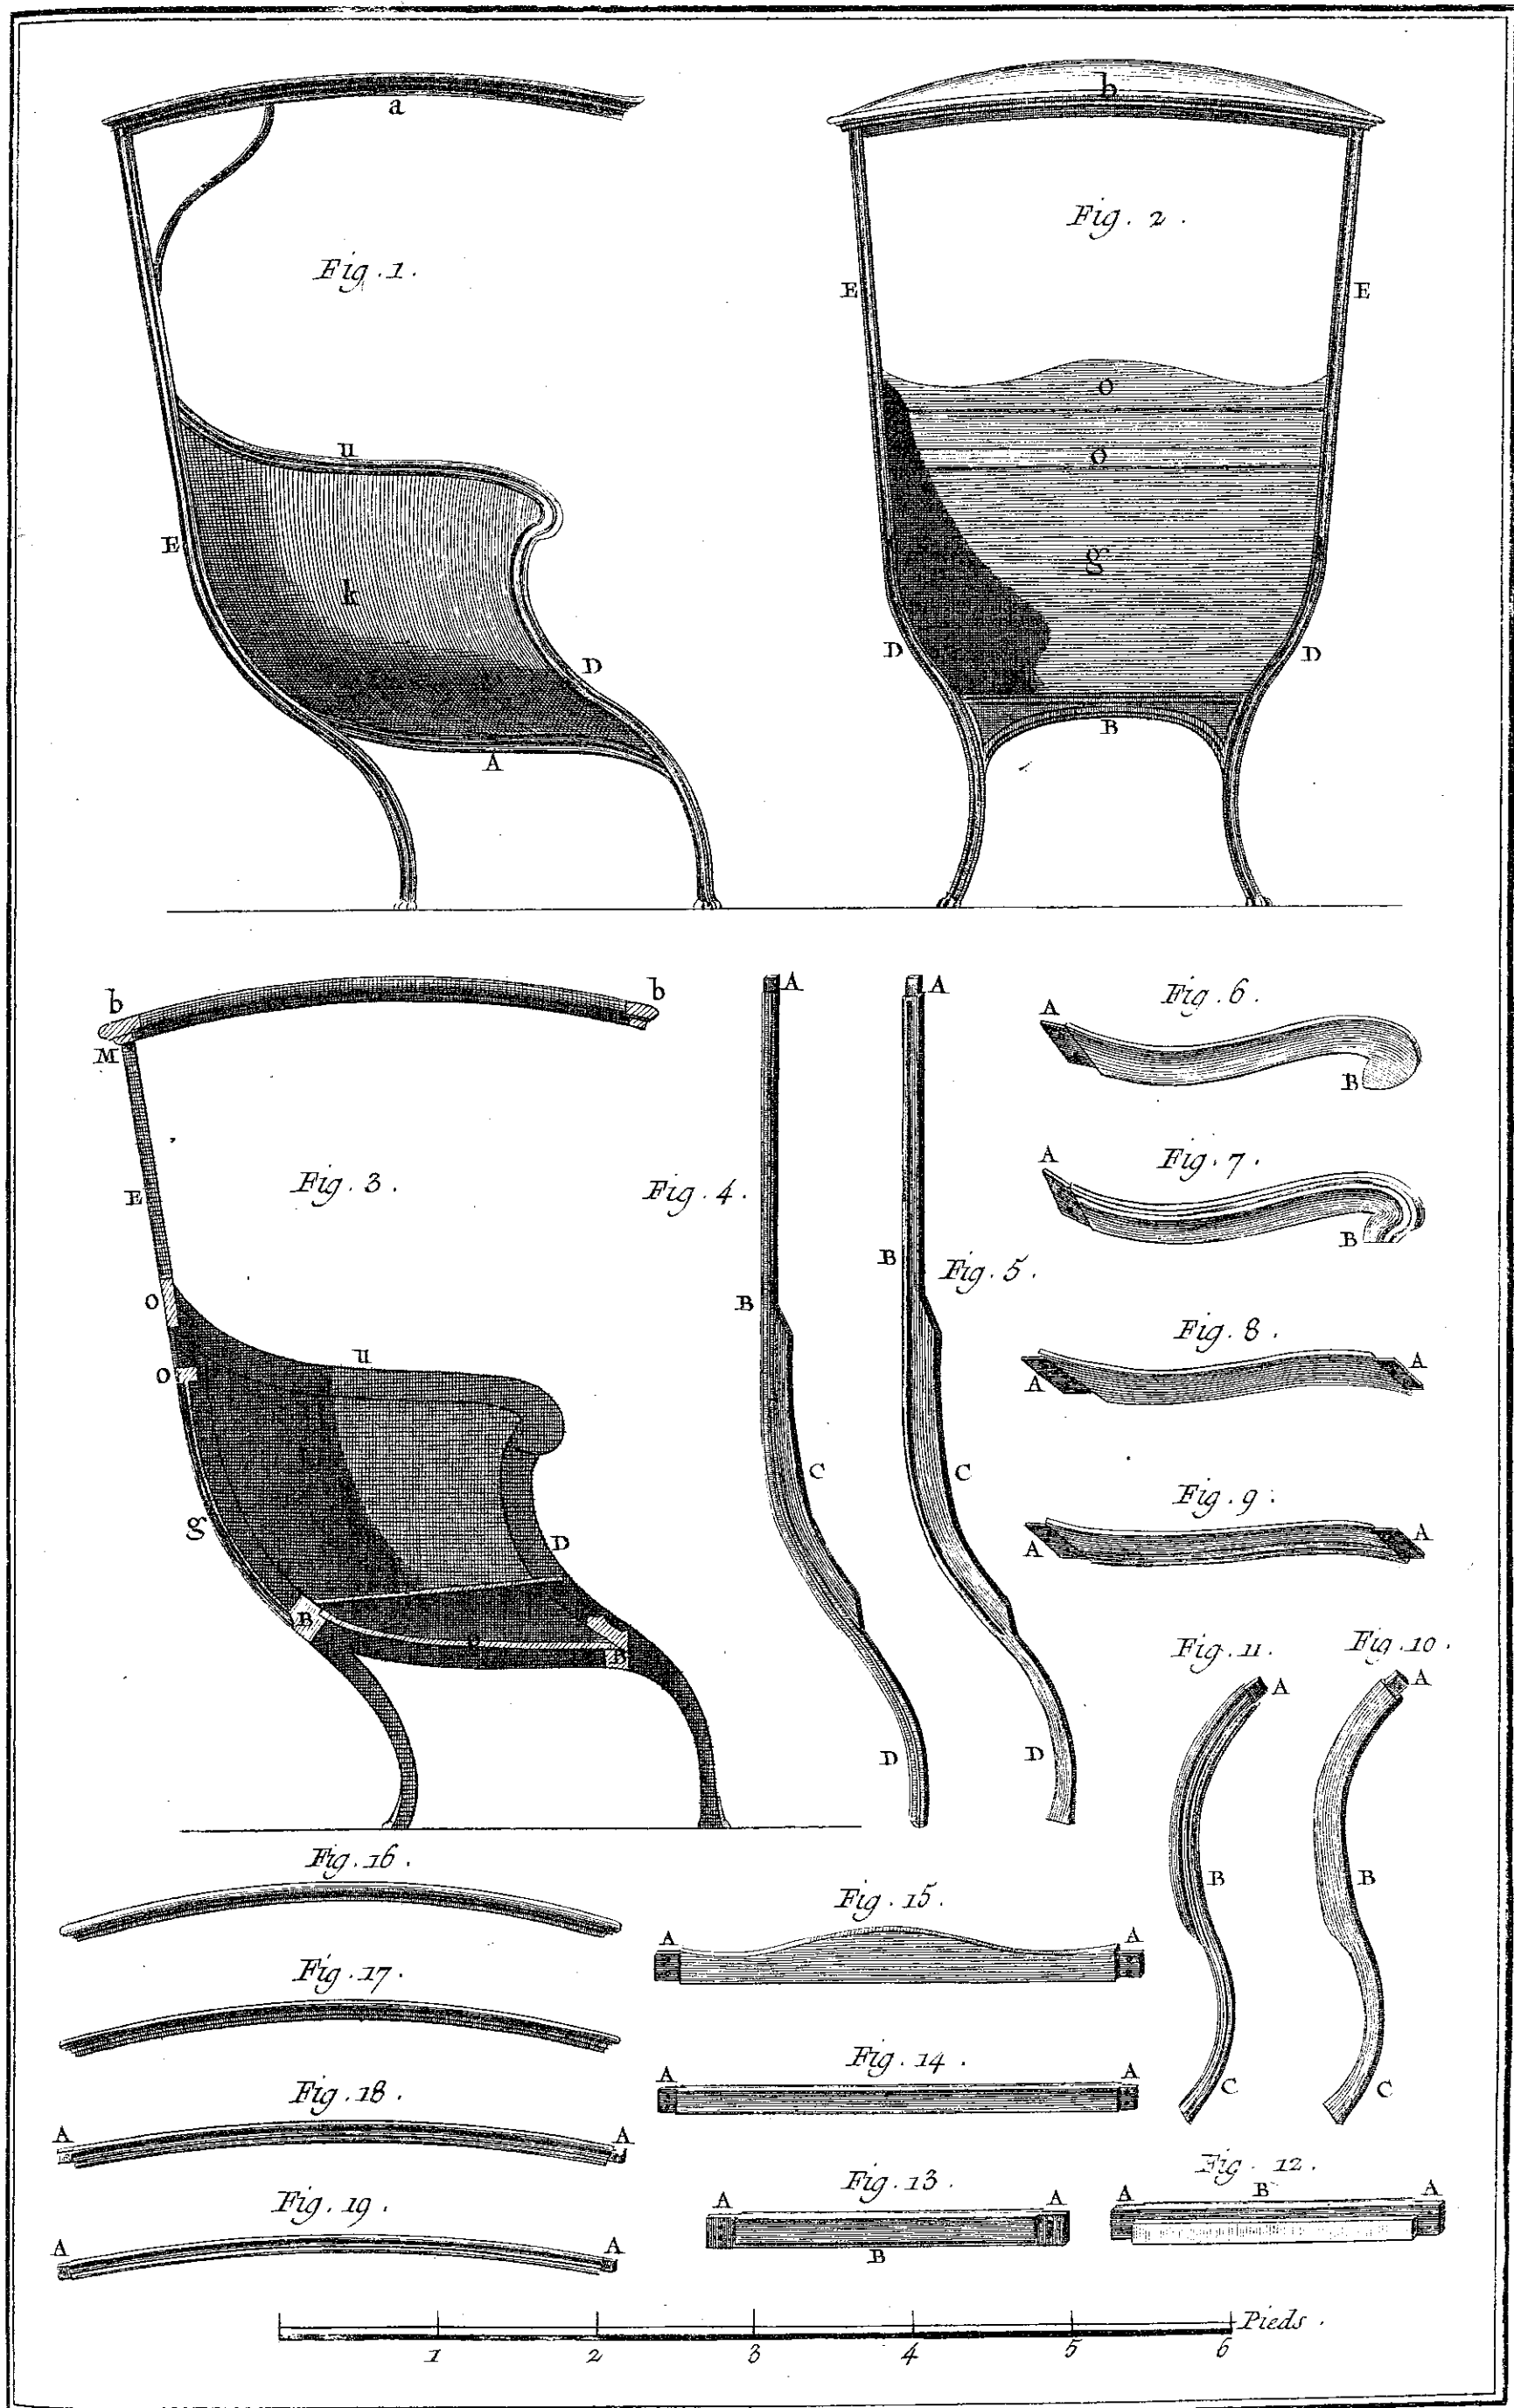

*Menuisier en Voitures, carrosse de Jardin a une Place.*