


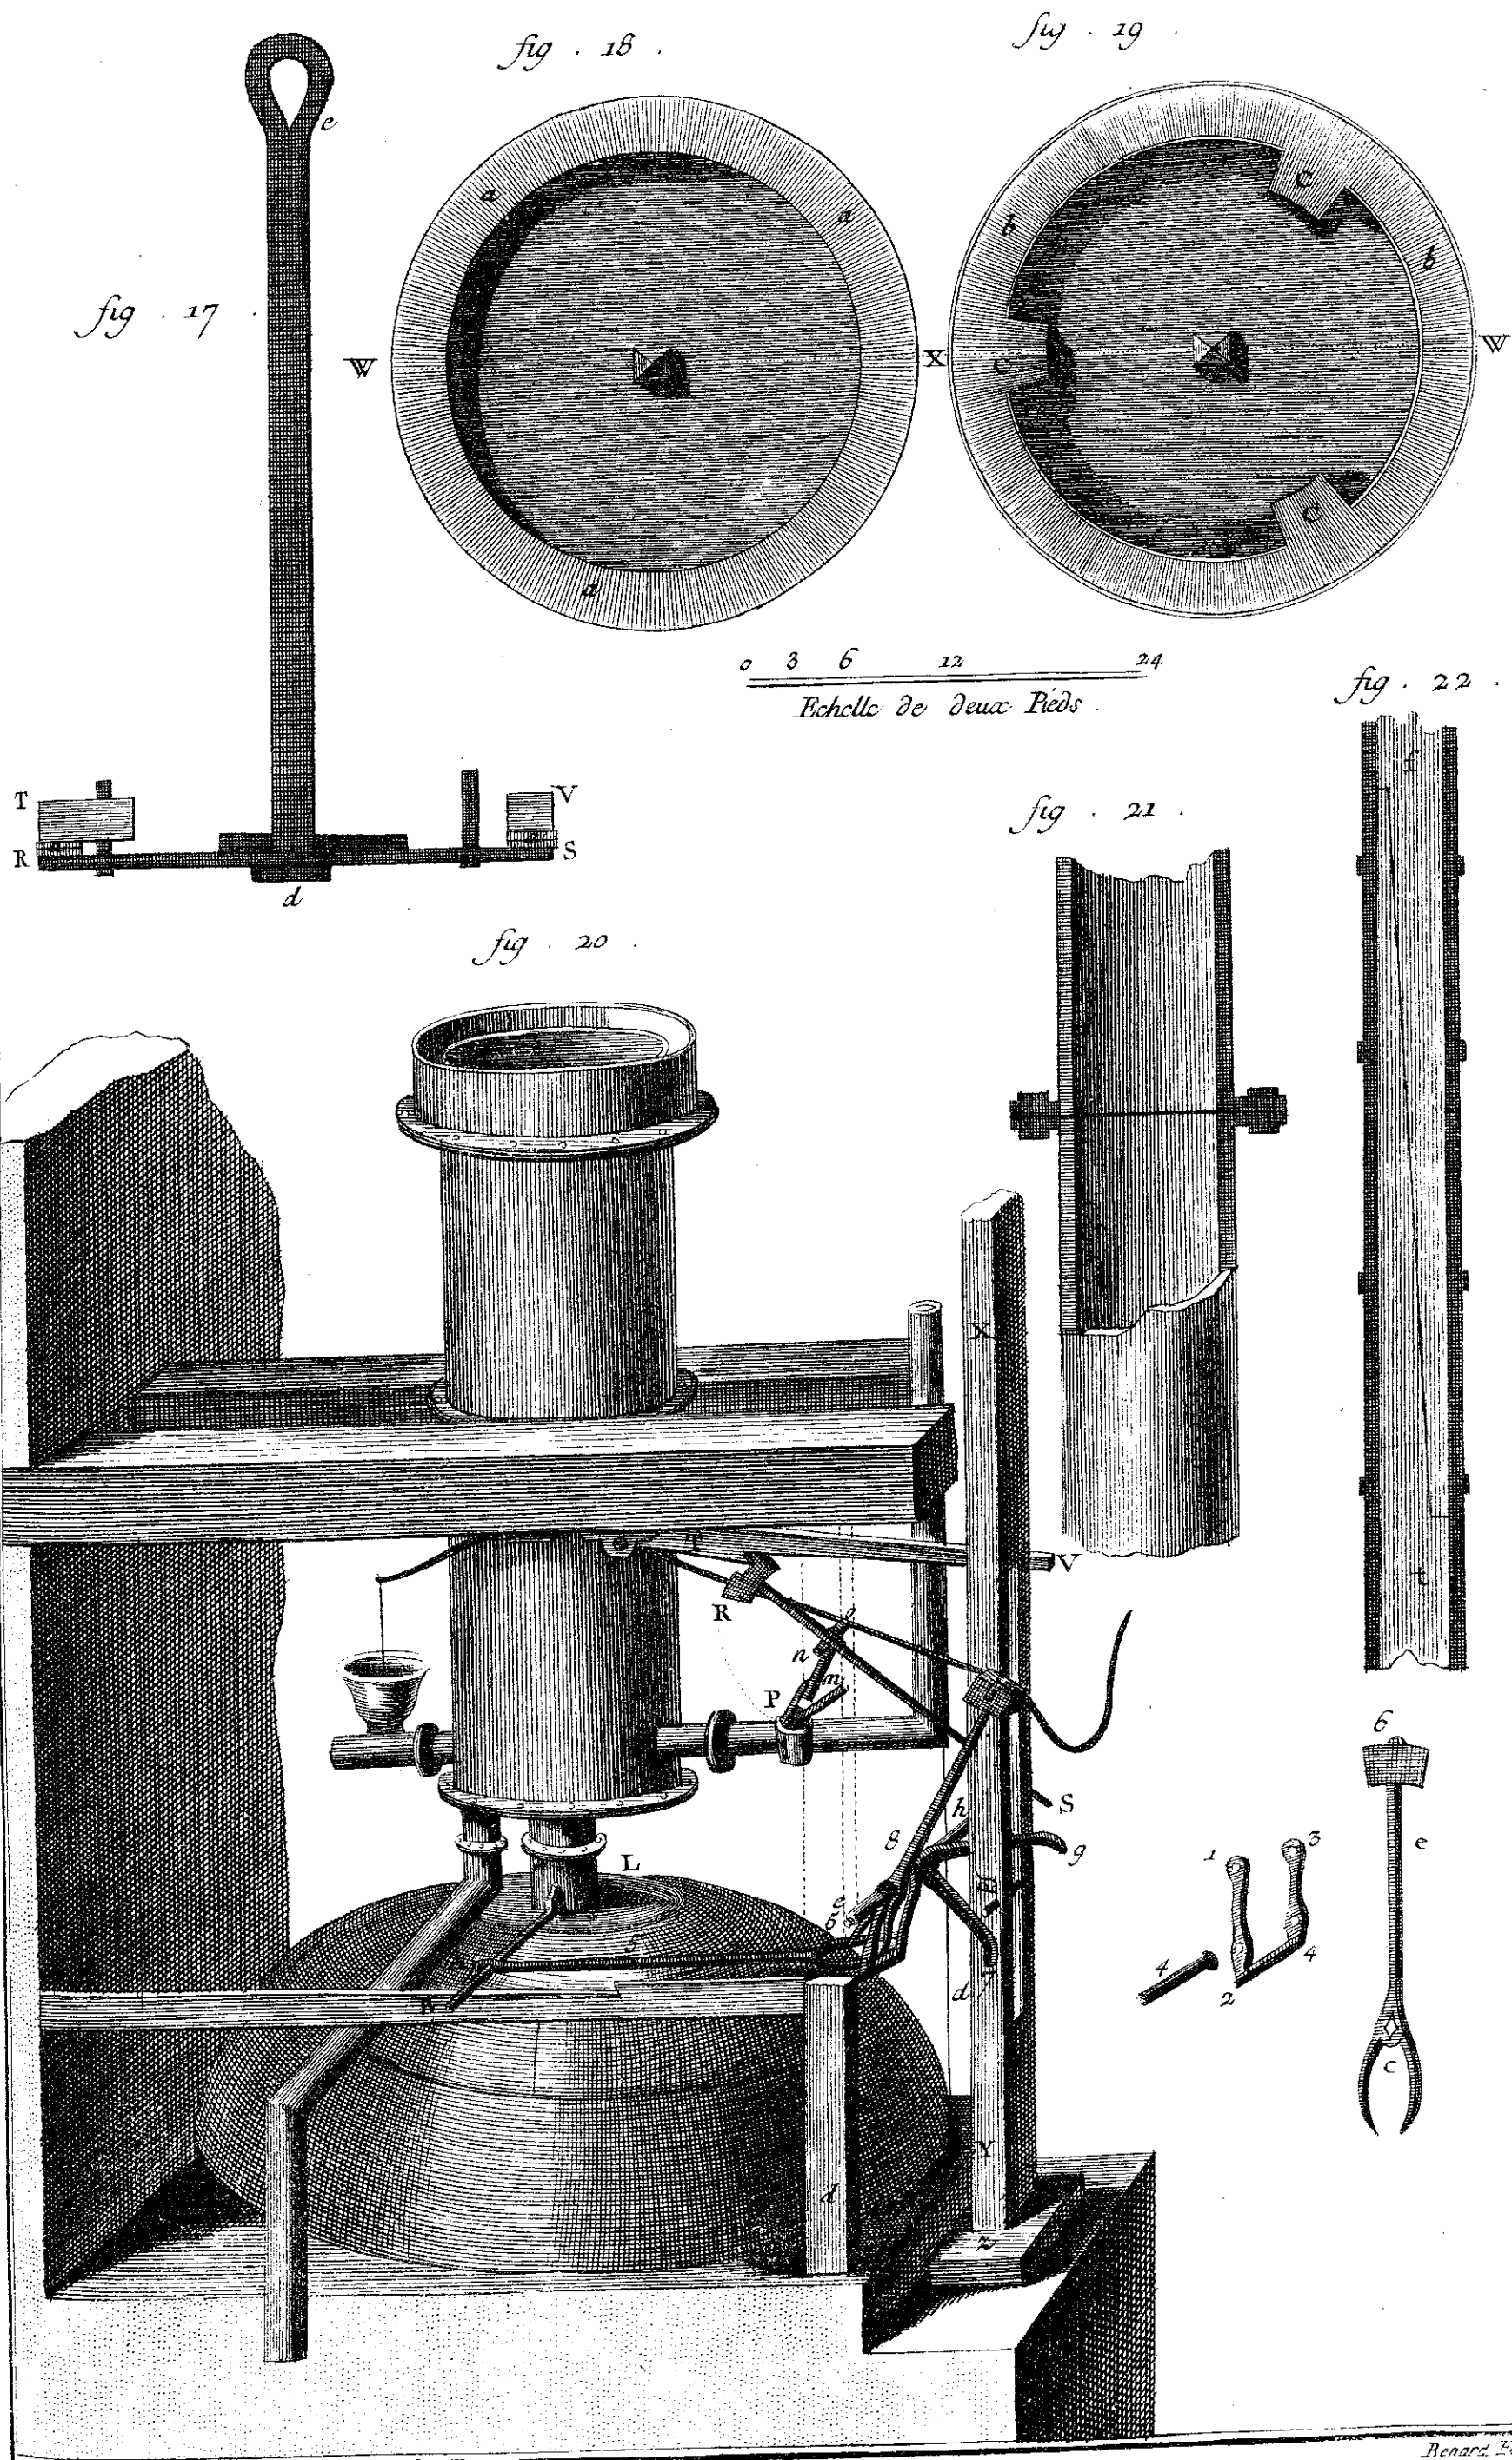

*Hidraulique, Pompe à Feu Soudes et profils du Cilindre.*